
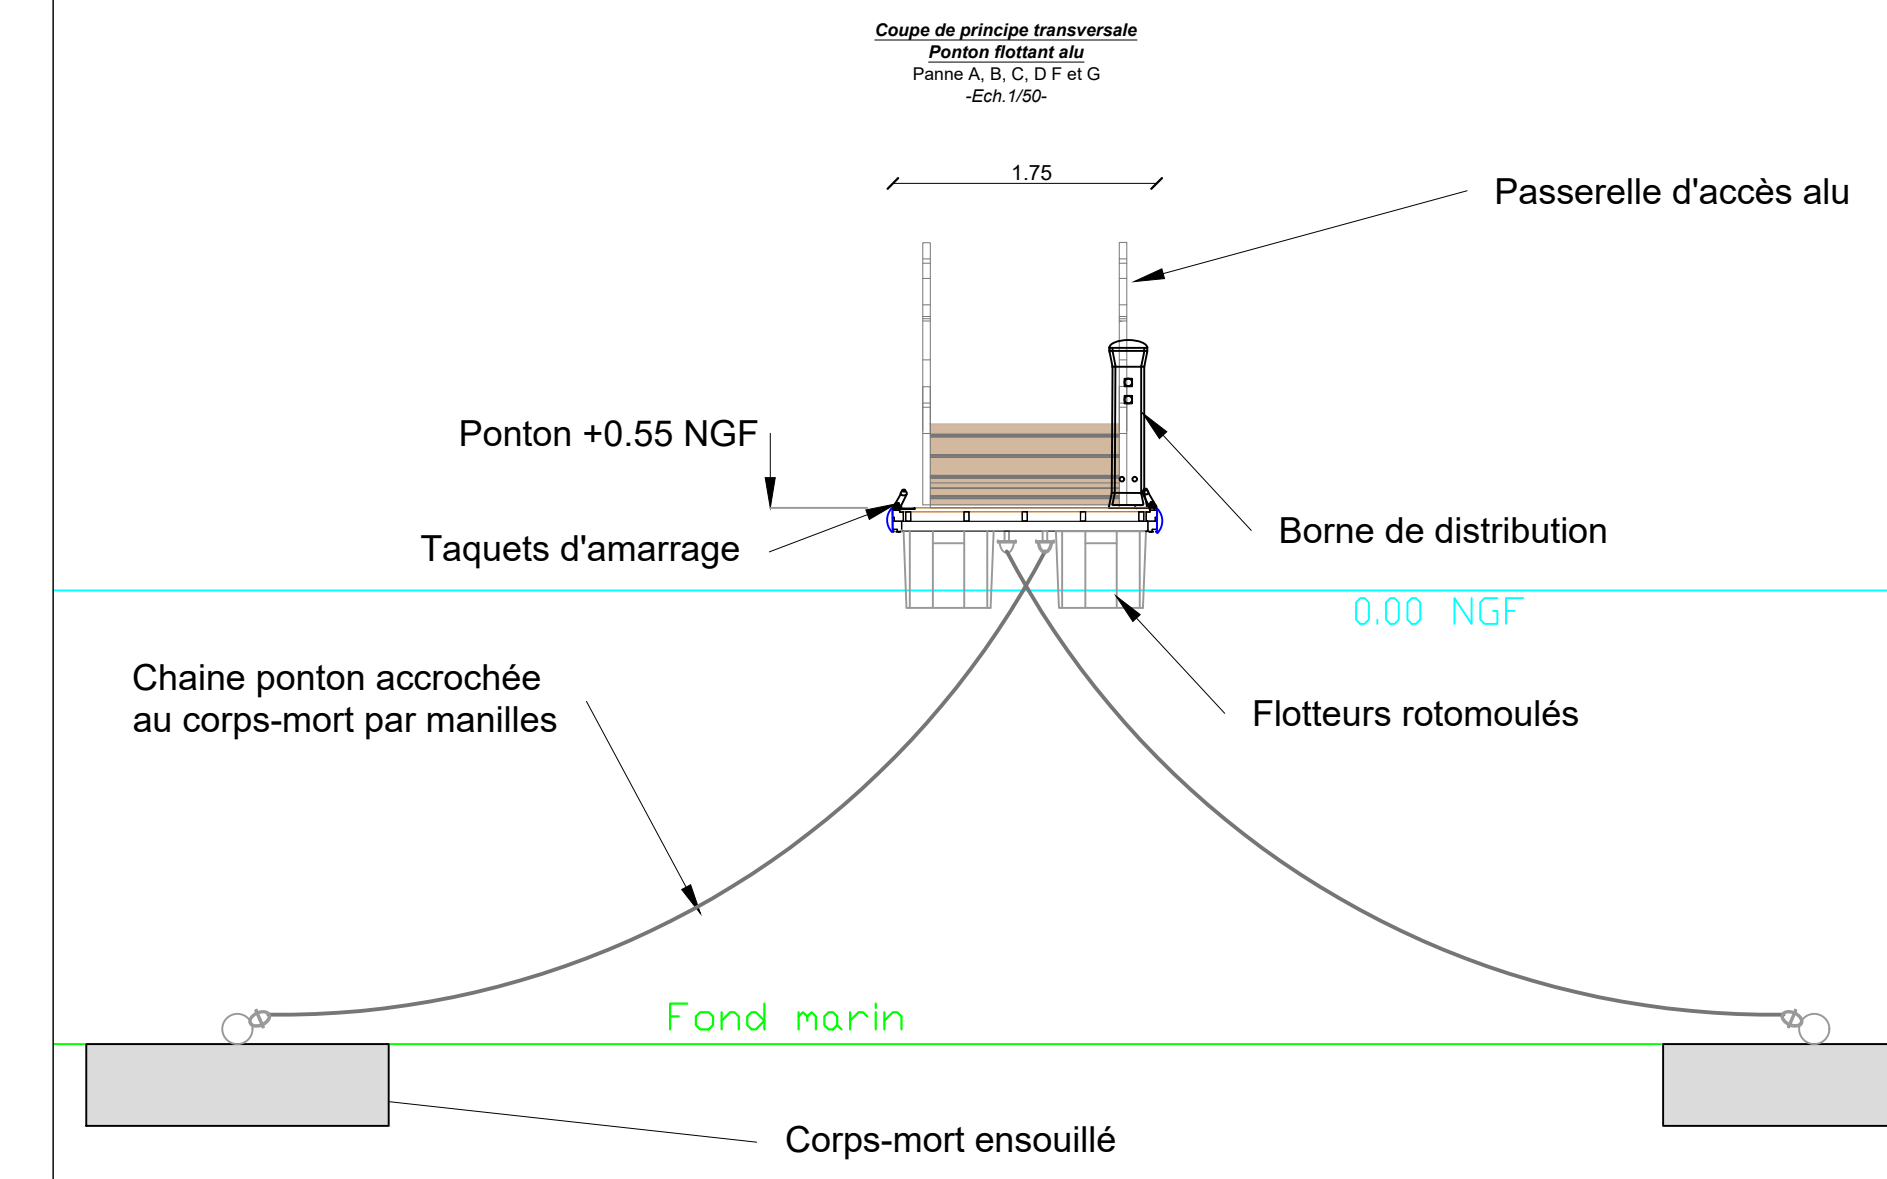
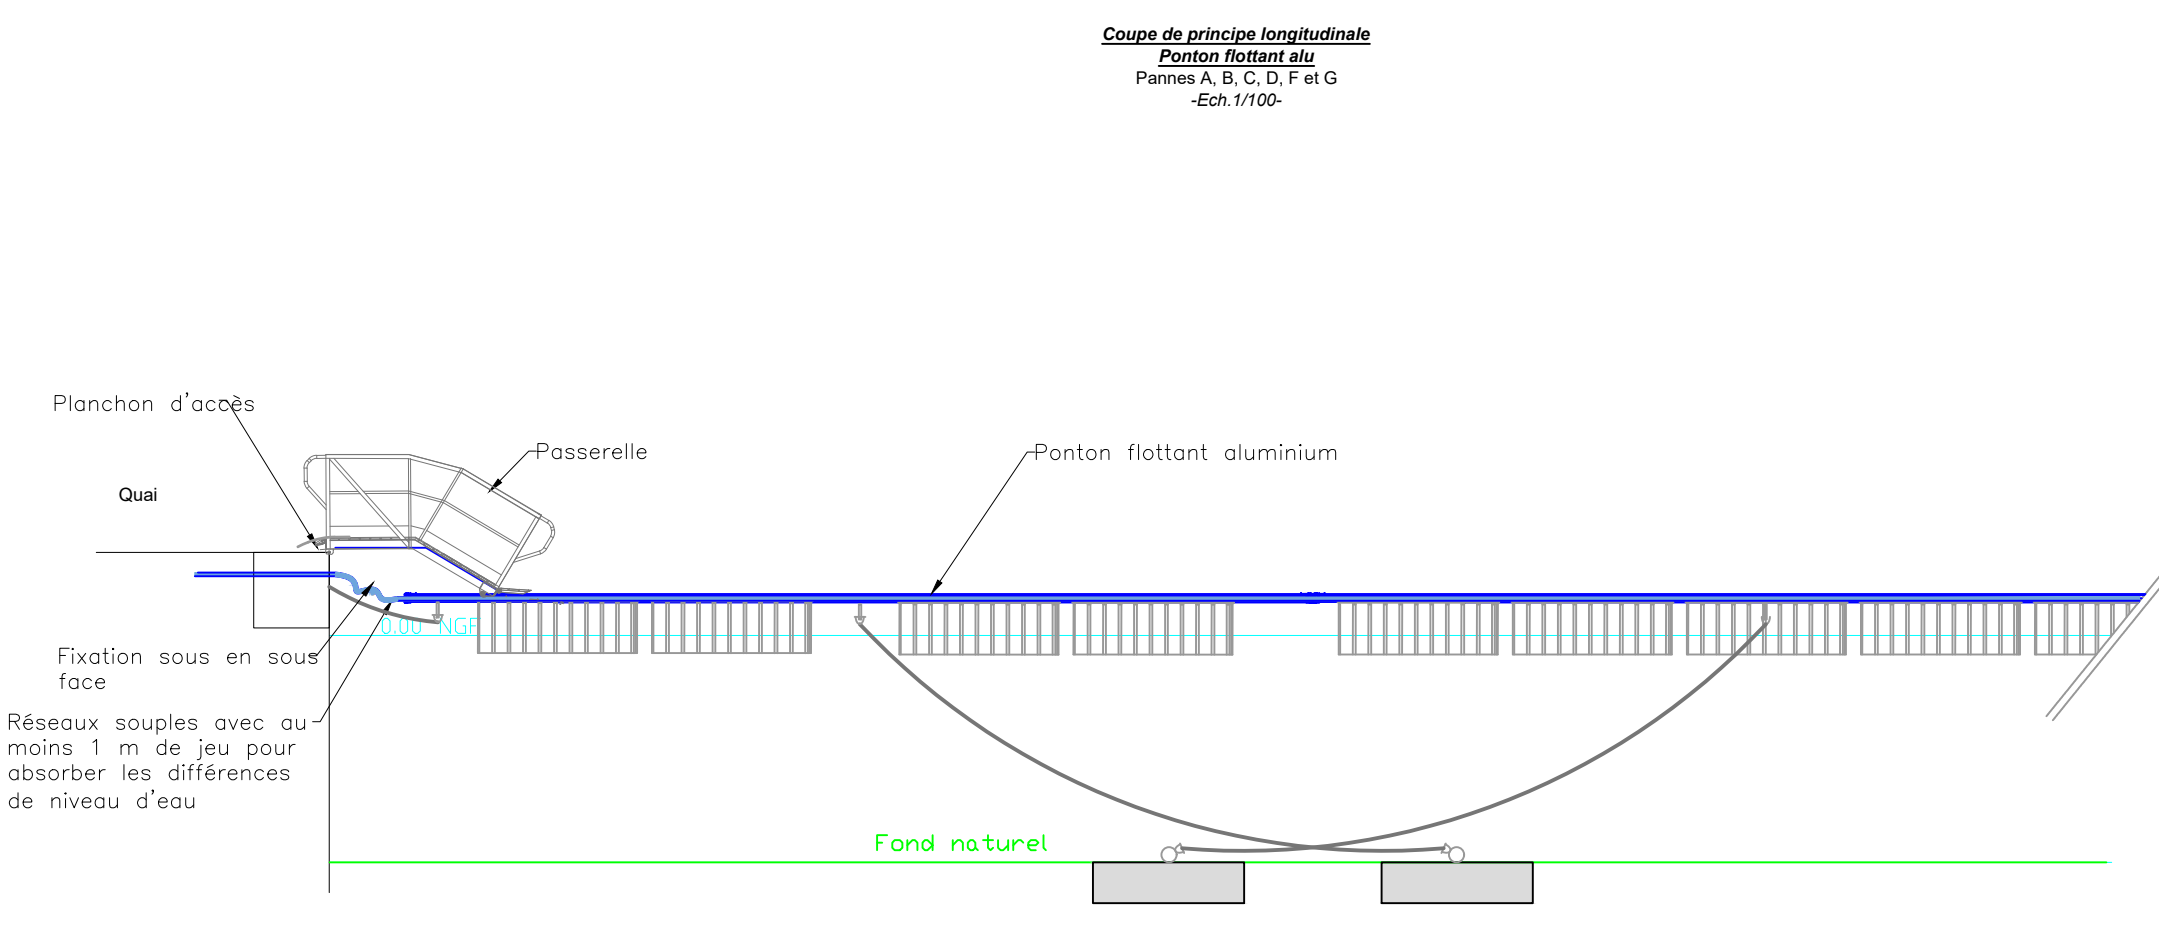
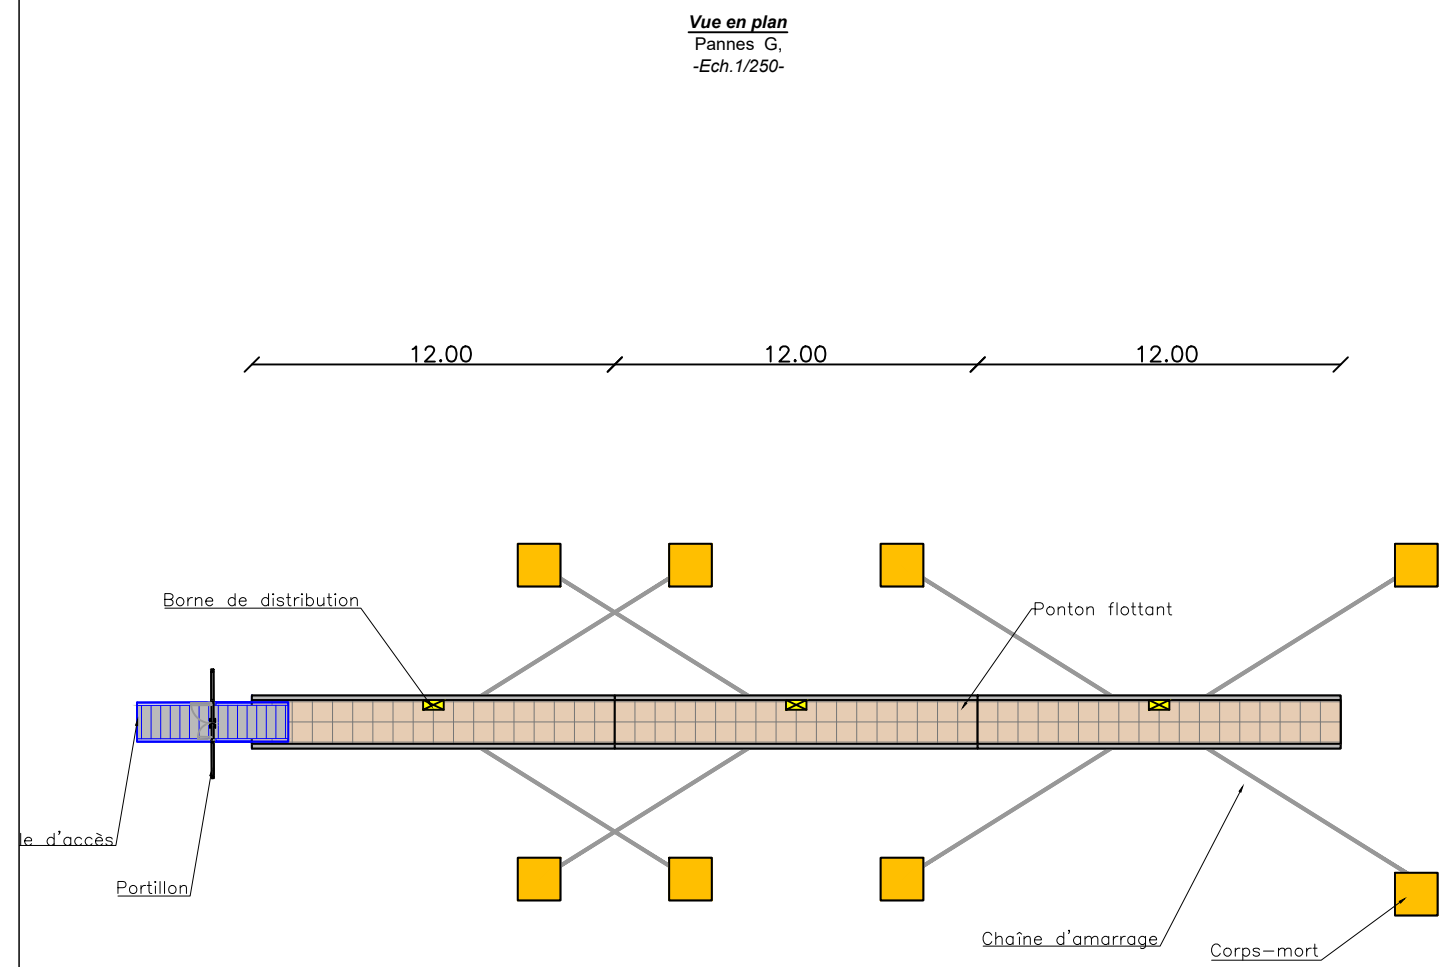
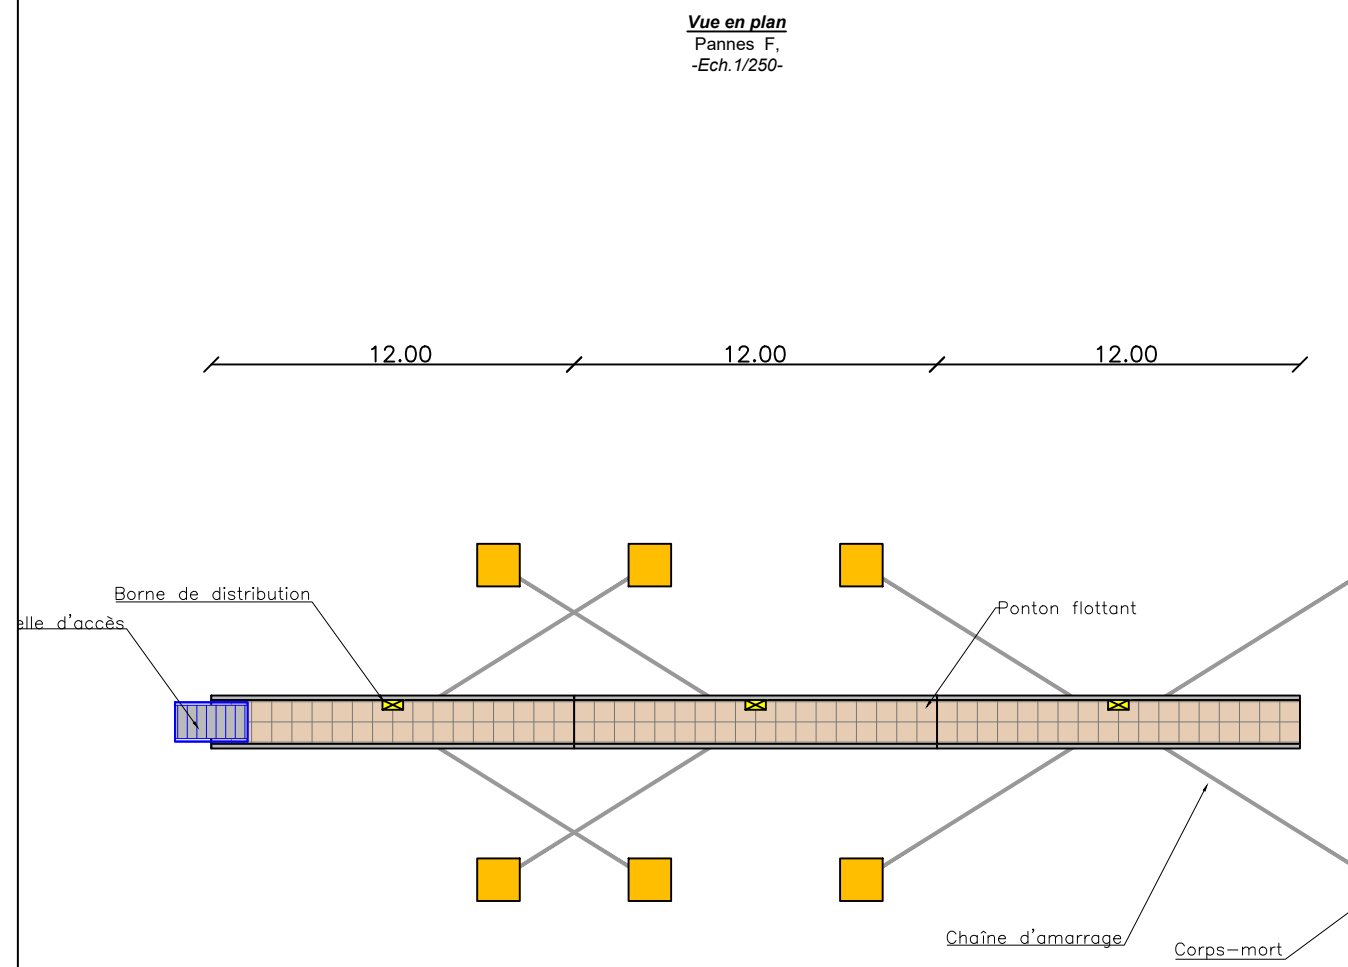
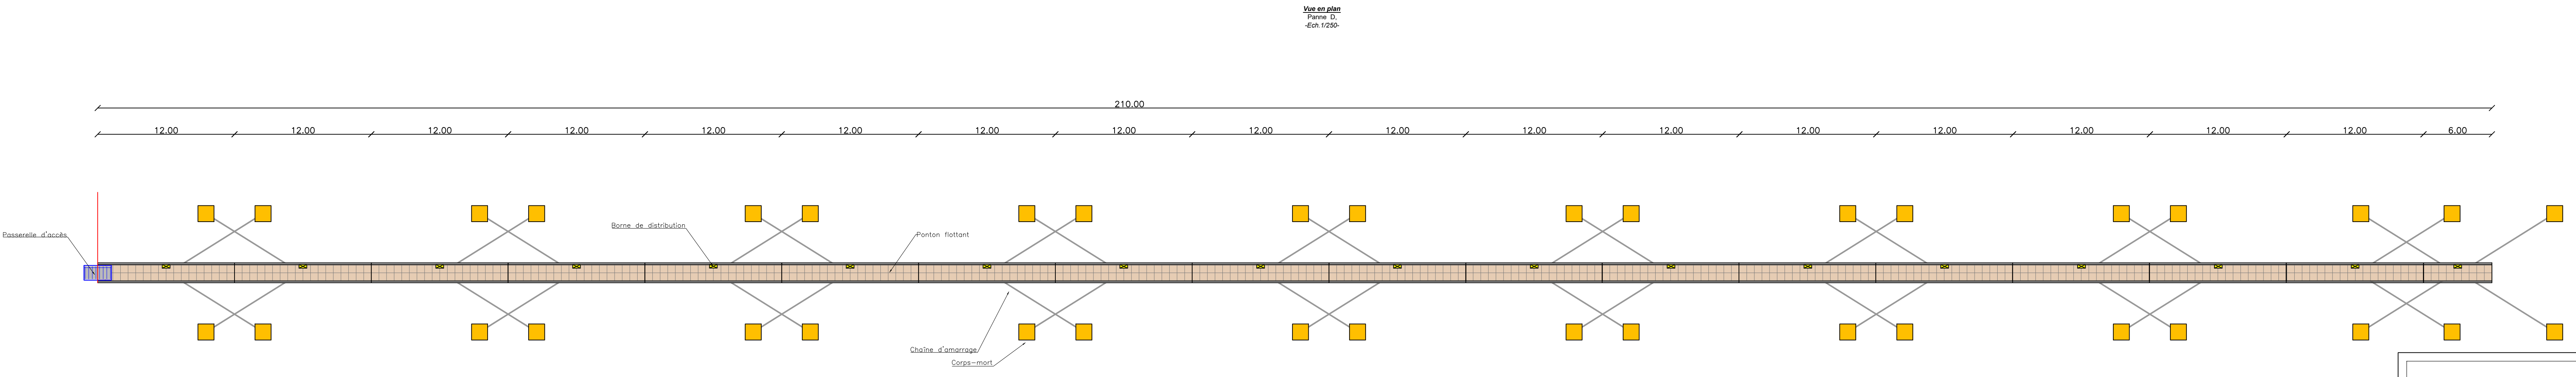
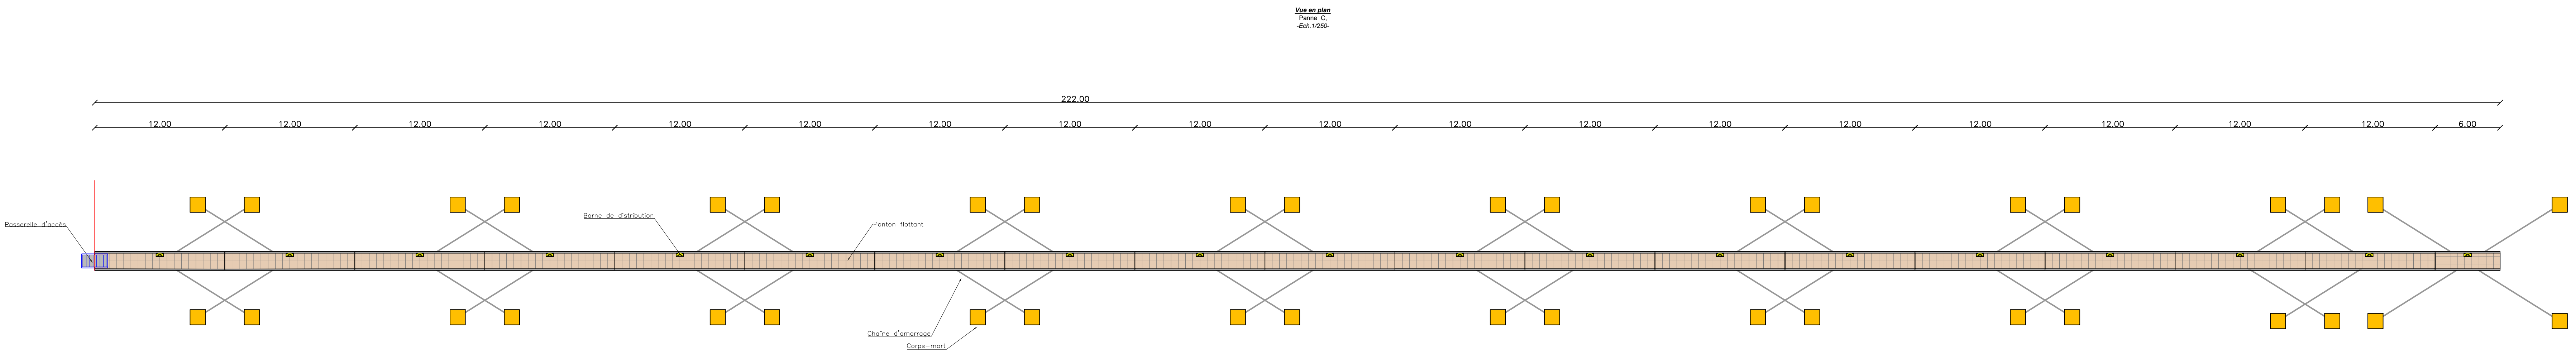


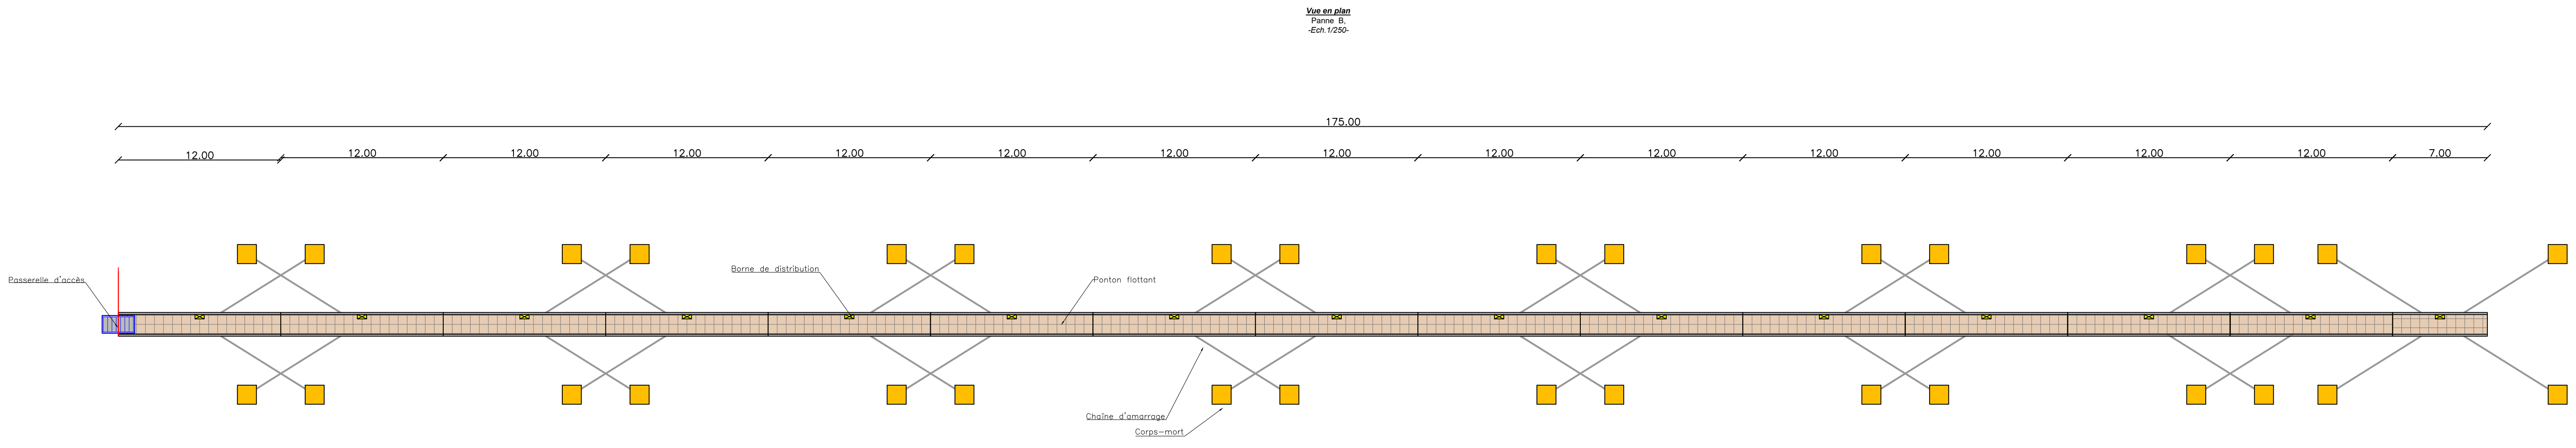

PORT PIN ROLLAND

Maître d'Ouvrage :

**Port Pin Rolland**
Chemin départemental 18 port, le Pin Rolland
83 430 Saint-Mandrier sur Mer

Maître d'oeuvre :

**Ingénierie Consultants Travaux Publics**
254 Corniche Fabrestock 06700 Saint-Laurent du Var
Tél: 04 92 12 97 09 - Fax: 04 92 27 97 78
E-mail: ictp@ictp.fr

Mission :

Mission de maîtrise d'oeuvre pour le projet de réaménagement portuaire

Remplacement des pontons flottants
Carnet de plans
PROJET PRINCIPLE

Indice	Modifications apportées	Date
A	Première émission	29 juillet 2024
B	Mise à jour des longueurs de pontons	27 novembre 2024

Phase :	AVP
Número du PLAN :	CP005
Echelle :	Divers*
Indice :	B

Número d'Affaire :	2 4 0 4	Référence du PLAN :	A V P C P 0 0 5 B
--------------------	---------	---------------------	-------------------