



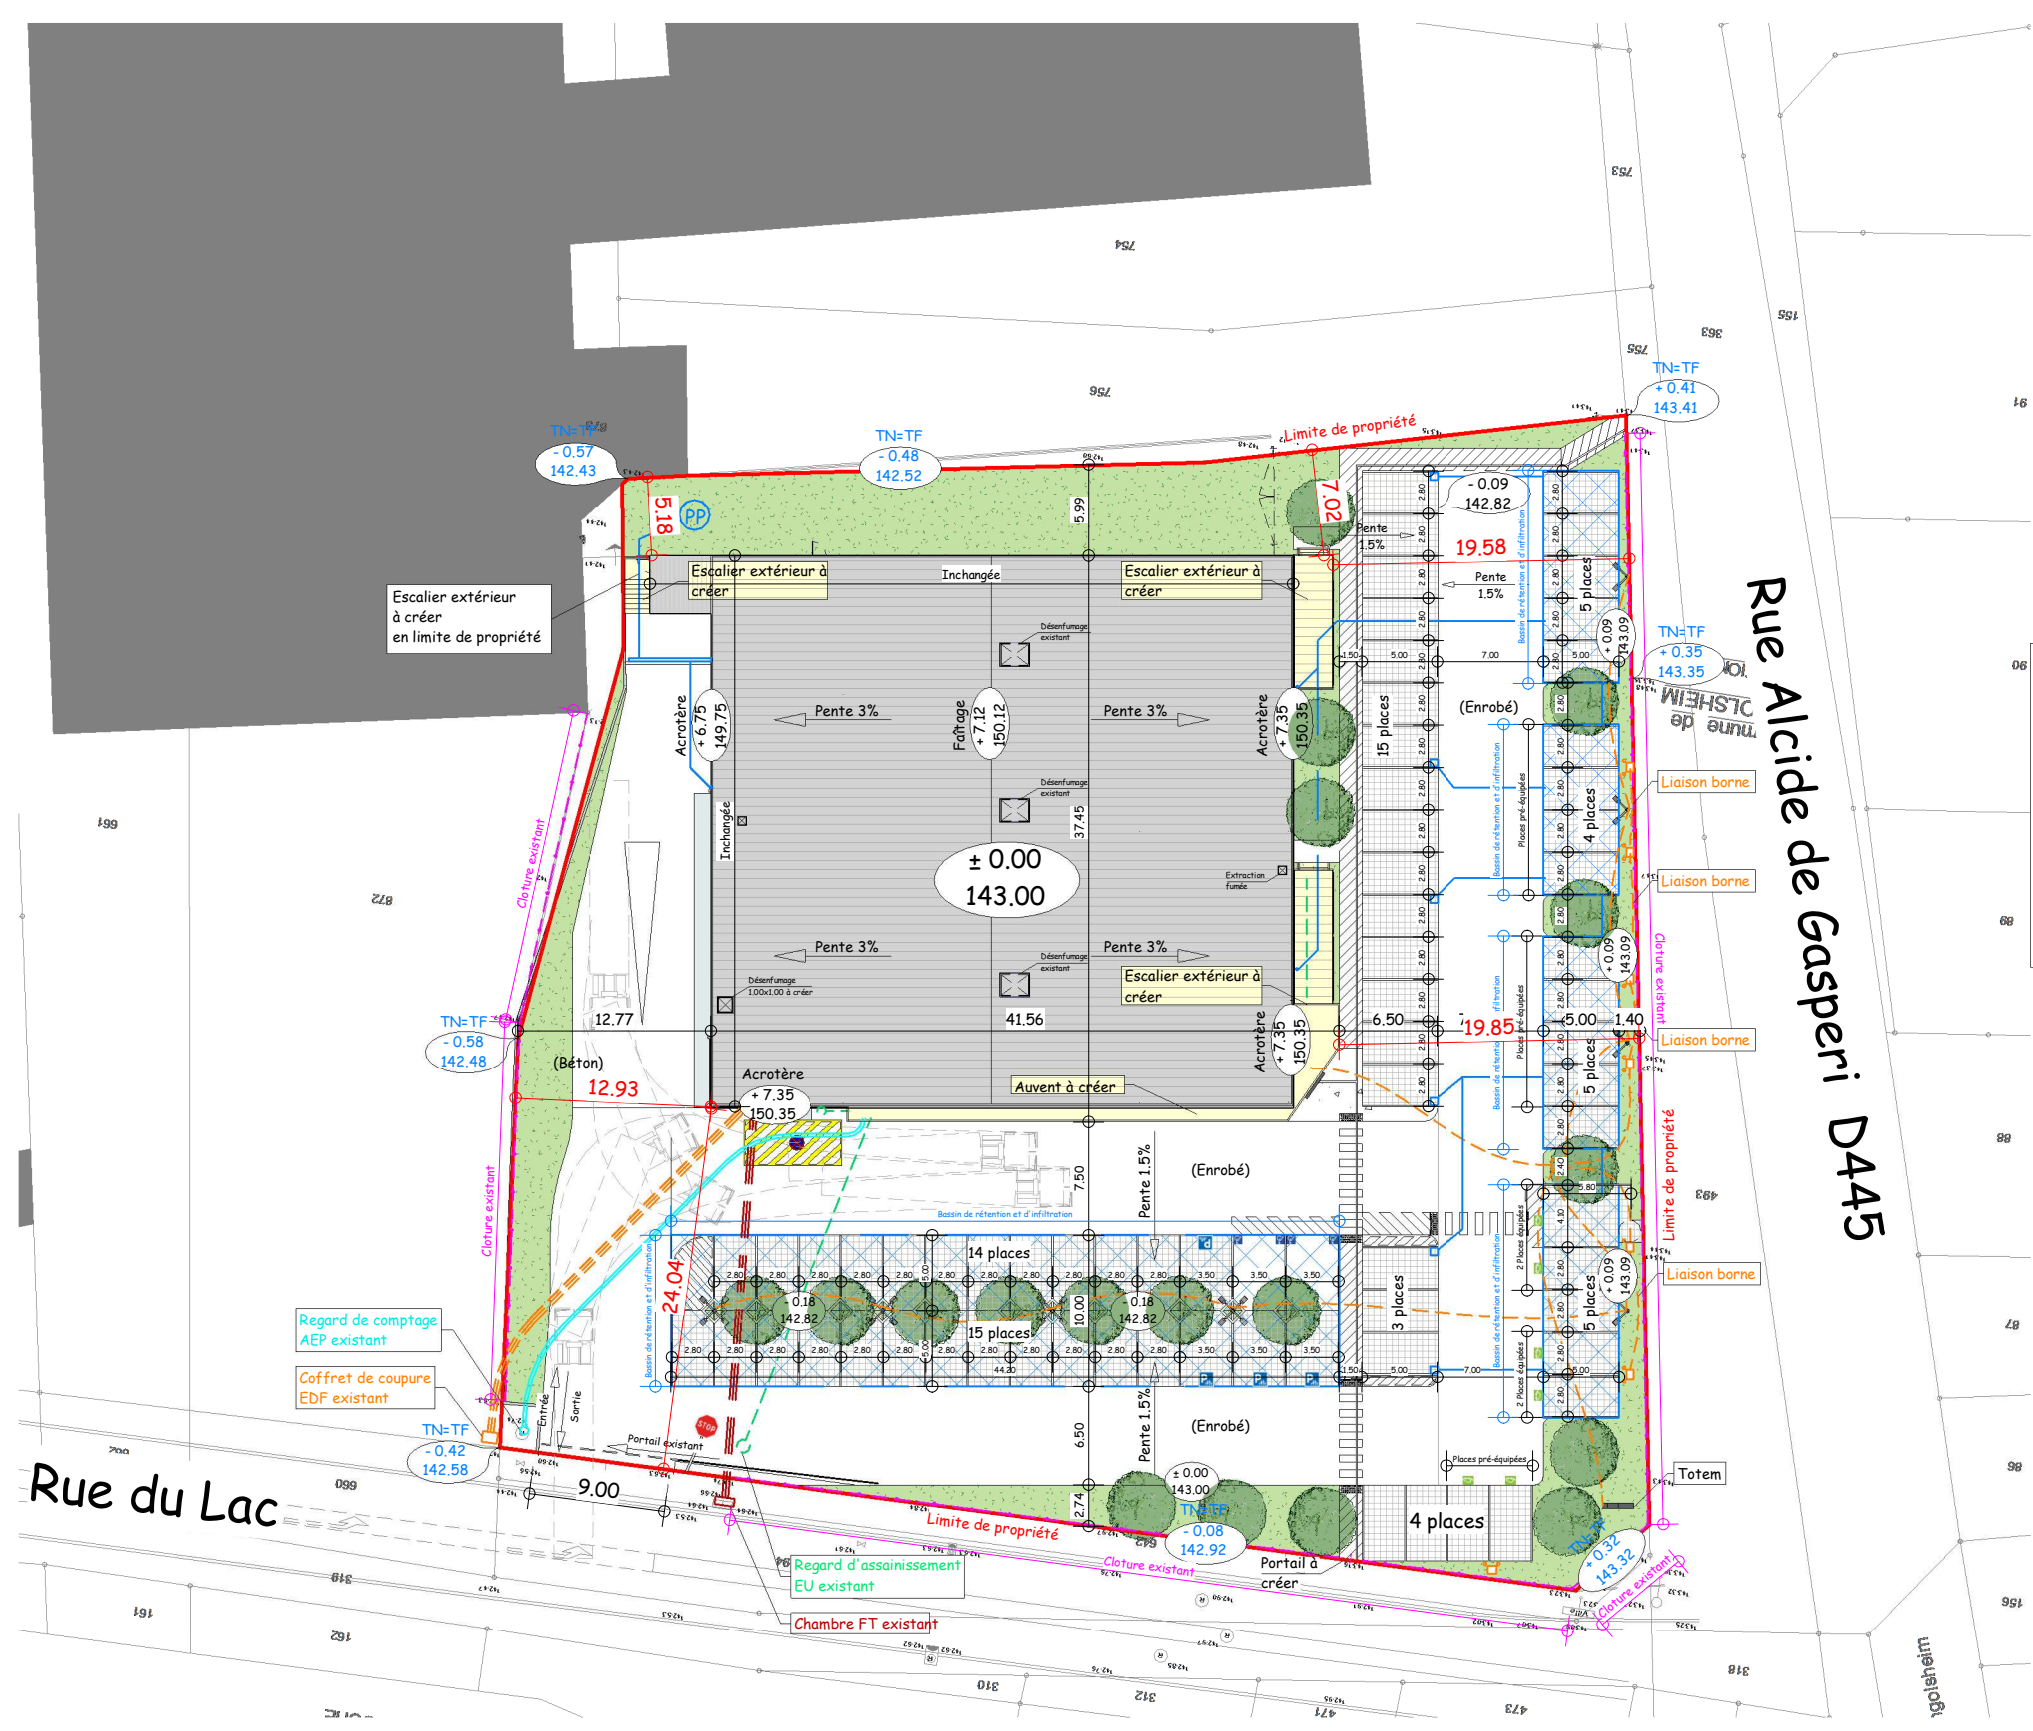

- Modernisation du parc de stationnement.
- Stationnement pavés drainants.
- Plantation de 18 arbres, croissance 8 à 12 ml de hauteur.
- Bassin de rétention et d'infiltration : 430m³ ≈.
- Espace vert 768m².

Additif suite à la demande
du service instructeur
22-09-2025

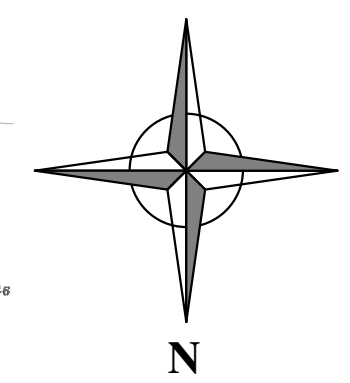

21 rue de Sarre
57070 METZ
03 29 87 33 43 / 06 38 34 96 95
@contact@agence-area.fr
SARL au capital de 5 000 € - N° national : S18573
RCS METZ 624 662 225

Section :	30	Surface voirie :	1 495 m ²	30 %	18-08-2025
Parcelle :	641	Surface parking } Pavés : 959 m ²	993 m ²	20 %	Ref : 25-MA-010
Terrain :	5 077 m ²	Emprise bâtiment : Enrobés : 34 m ²	1 821 m ²	35 %	 Maîtrise d'oeuvre CASTALAN Claude
Parking :	70 places	Surface espace vert :	768 m ²	15 %	ZI Tetre Landry Rue Toussaint Louverture 70200 LURE Tél : 03.84.63.09.68
	Dont 2 PMR	Total :	5 077 m ²	100 %	Echelle 1 : 500