
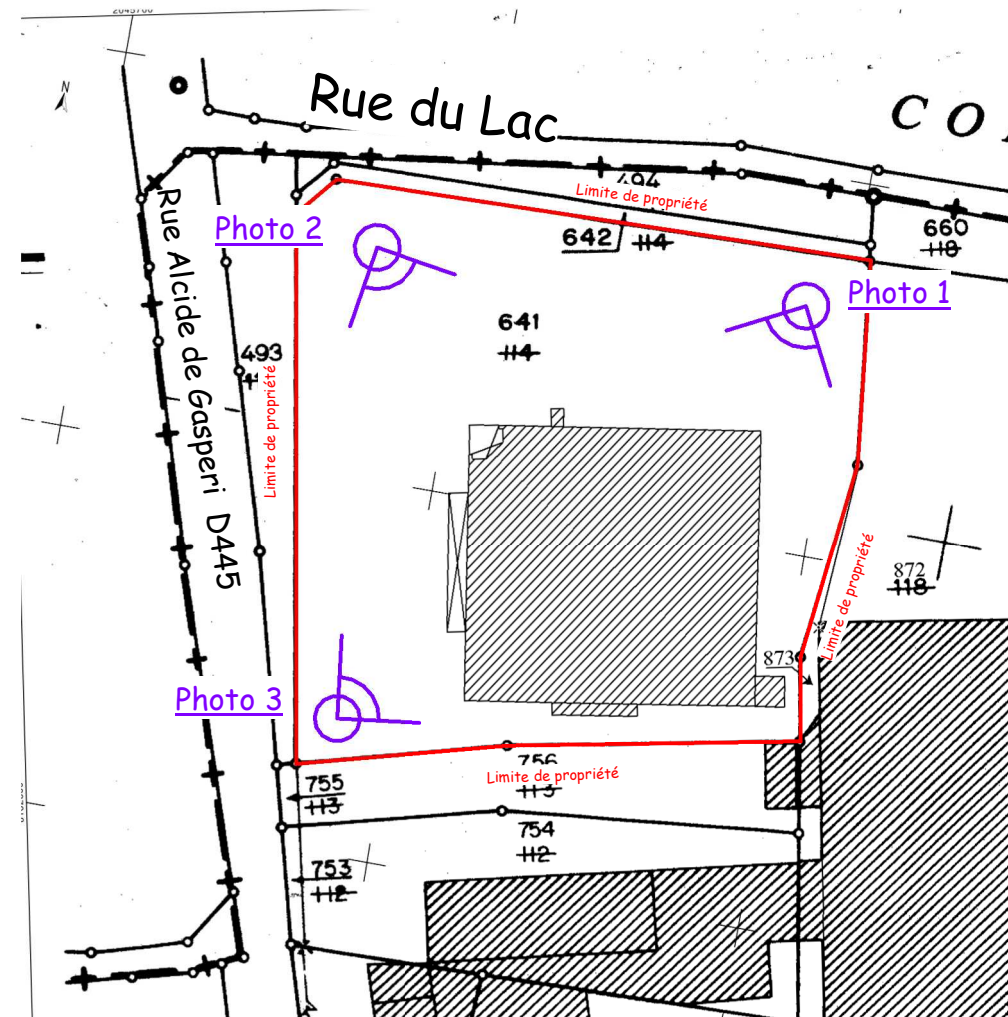


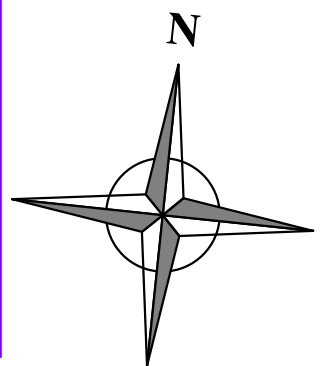

A:EA
Architecture Expérience Avenir

21 rue de Sarre
57070 METZ

03 29 87 33 43 / 06 38 34 96 95
@ contact@agence-area.fr

SARL au capital de 5 000 € - N° national : S18573
RCS METZ 824 682 225

18-08-2025

Ref : 25-MA-010

Maitrise d'Art sas
Maîtrise d'oeuvre
CASTALAN Claude

ZI Tetre Landry
Rue Toussaint Louverture
70200 LURE
Tél : 03.84.63.09.68

Echelle 1 : 1000