


Annexe 3 : Plan de Situation au 1/25000ème

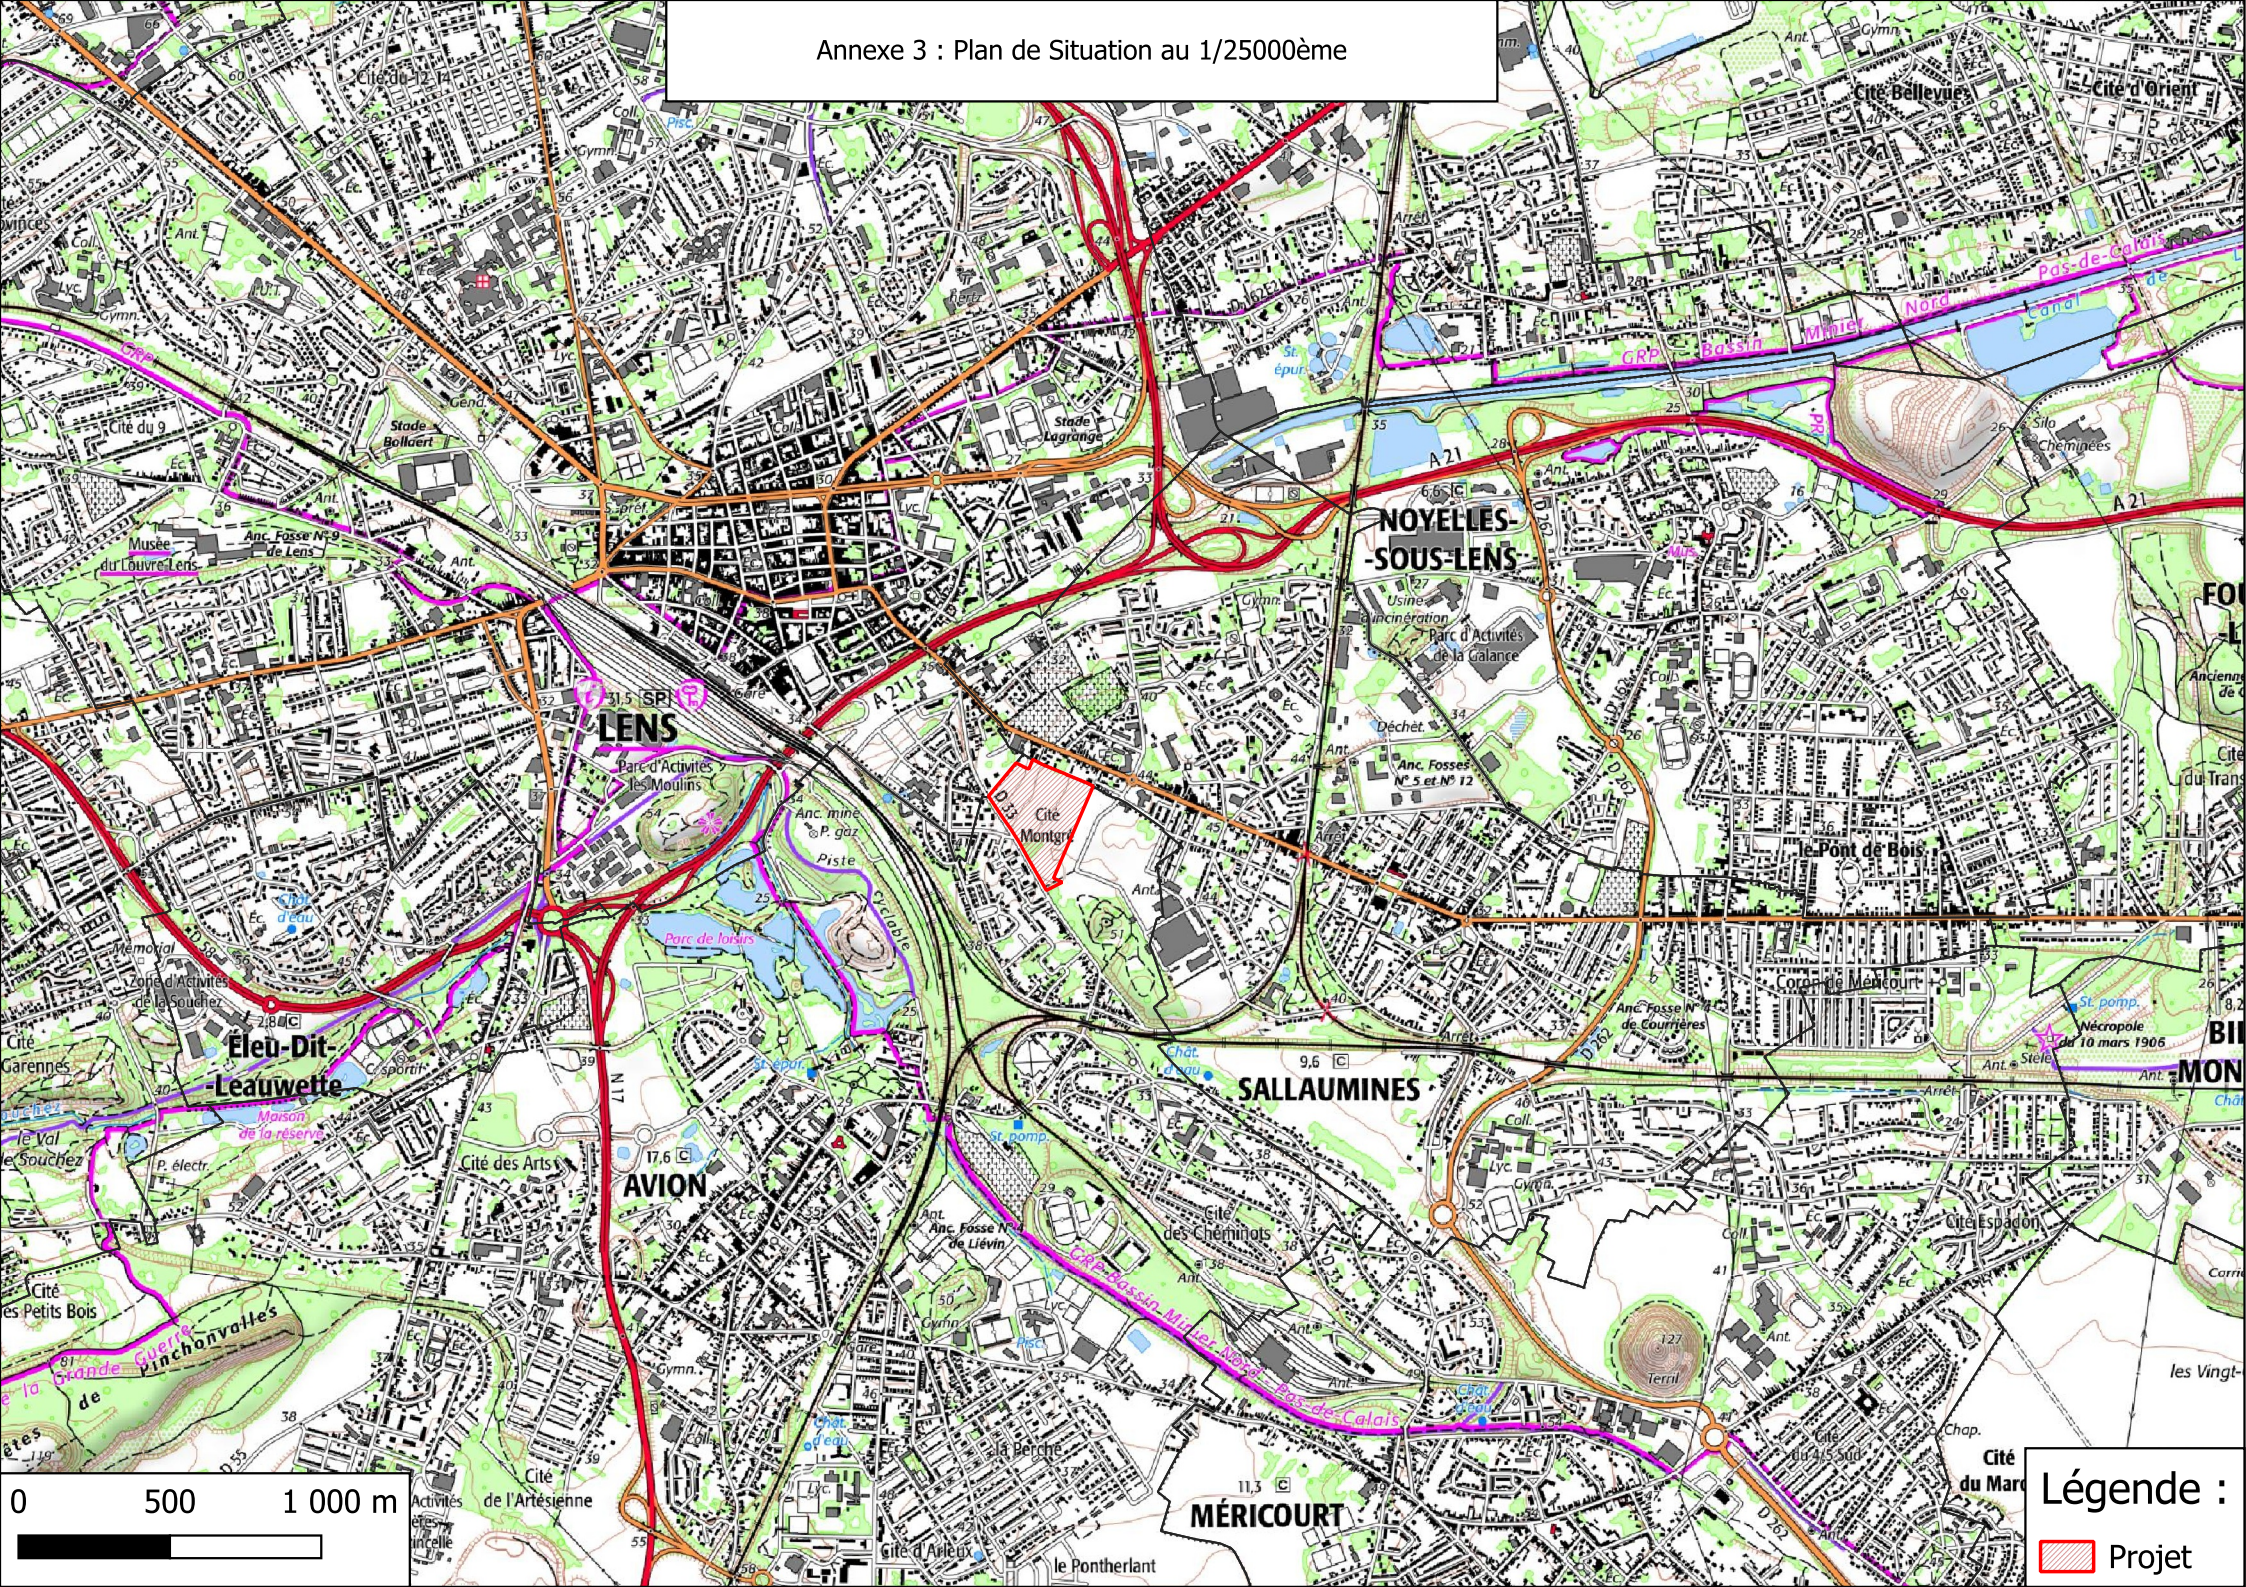

Légende :

Projet