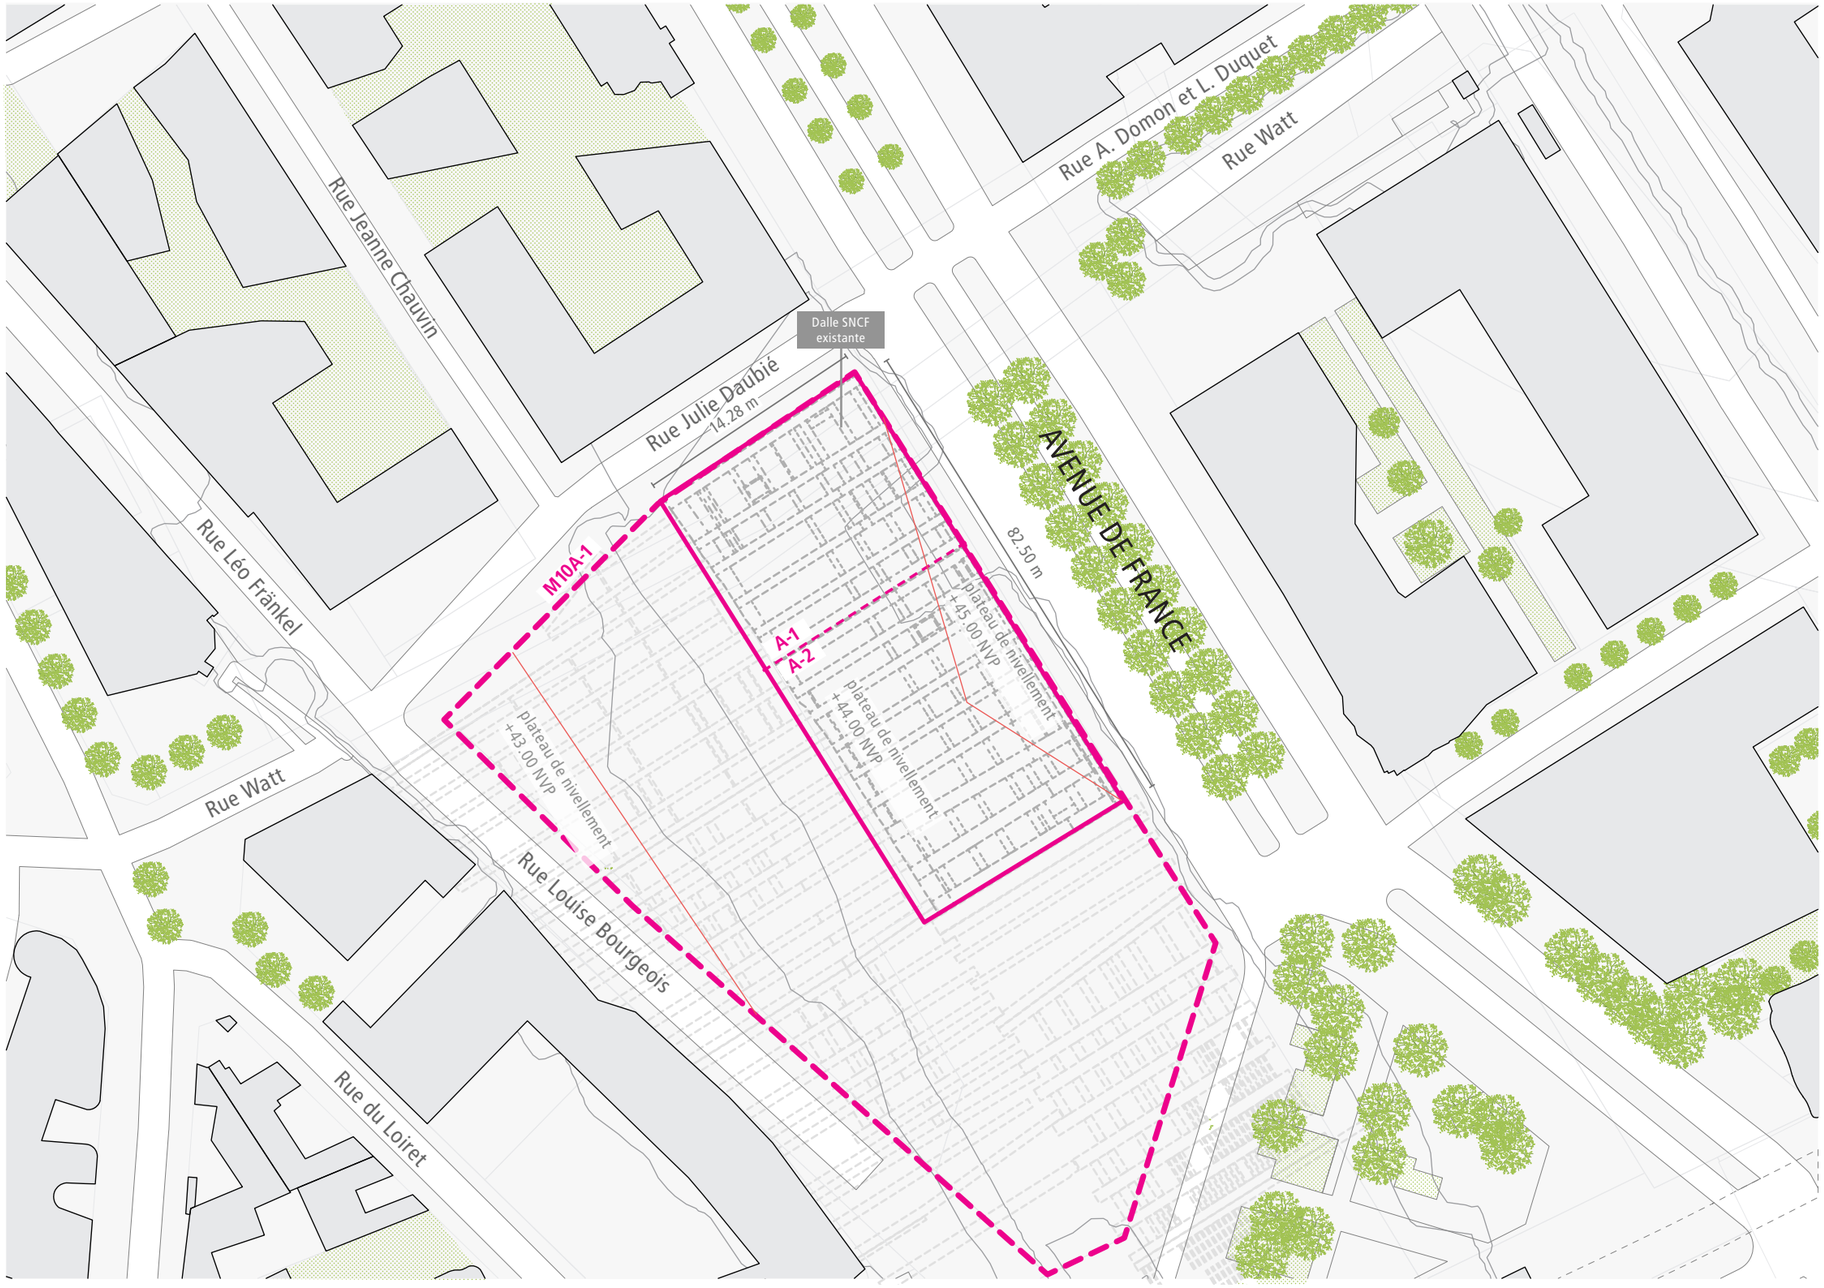


MAITRE D'OEUVRE
Architecte mandataire:
CATRHIN TREBELJAHR ARCHITECTE
91 Rue Réaumur
75002 Paris
T 01 43 48 27 86 - E info@trebeljahr-architecte.com

Architecte co-traitant:
LIN ARCHITECTES URBANISTES
AM Treptower Park 28-30 Haus B
D 12435 BERLIN
T +49 30 39 800 900 - E office@lin-a.com

Architecte co-traitant:
CAMILLE SALOMON ARCHITECTE
9 avenue Taillebourg
75011 Paris - T 06 42 47 73 32
E contact@camille-salomon-architecte.com

Paysage:
BASSINET TURQUIN PAYSAGE
8 Rue Albert Bayet
75013 Paris
T 01 42 26 12 46 - E info@btpaysage.com

BET Structure:
ATELIER MASSE
14 Rue des Jeûneurs
75002 Paris
T 01 40 20 03 47 - E infot@atelier-masse.com

BET Fluides Thérmique SSI:
THERMI-FLUIDES
31 Rue Château des Rentiers
75013 Paris
T 04 79 87 00 90 - E contact@thermi-fluides.com

BET HQE VRD:
INDDIGO
40 Rue de l'Echiquier
75010 Paris
T 01 42 46 29 00 - E info@inddigo.com

ACOUSTIQUE:
PEUTZ
10 B rue des Messageries
75010 Paris
T 04 78 39 78 32 - E paris@peutz.fr

ECONOMIE:
EXECO
20-22 Rue du faubourg Bonnefoy
31500 Toulouse
T 05 61 61 61 66 - E info@exe-eco.com

MAITRE D'OUVRAGE
**PARIS HABITAT**
21 rue Claude Bernard
75005 Paris

AFFAIRE : **M10 A1A2 CONSTRUCTION DE 140 LOGEMENTS ET 5 COMMERCES - PARIS 13EME**

| PHASE | DESSIN | |
|---|---|---|
| **PC** | **Plan de masse existant** | |
| DATE | ECHELLE | INDICE |
| **09/01/2026** | **1:1000** | **0** |

Projet en cours

Prévision M10


MAITRE D'OEUVRE
Architecte mandataire:
CATRHIN TREBELJAHR ARCHITECTE
91 Rue Réaumur
75002 Paris
T 01 43 48 27 86 - E info@trebeljahr-architecte.com

Architecte co-traitant:
LIN ARCHITECTES URBANISTES
AM Treptower Park 28-30 Haus B
D 12435 BERLIN
T +49 30 39 800 900 - E office@lin-a.com

Architecte co-traitant:
CAMILLE SALOMON ARCHITECTE
9 avenue Taillebourg
75011 Paris - T 06 42 47 73 32
E contact@camille-salomon-architecte.com

Paysage:
BASSINET TURQUIN PAYSAGE
8 Rue Albert Bayet
75013 Paris
T 01 42 26 12 46 - E info@btpaysage.com

BET Structure:
ATELIER MASSE
14 Rue des Jeûneurs
75002 Paris
T 01 40 20 03 47 - E infot@atelier-masse.com

BET Fluides Thérmique SSI:
THERMI-FLUIDES
31 Rue Château des Rentiers
75013 Paris
T 04 79 87 00 90 - E contact@thermi-fluides.com

BET HQE VRD:
INDDIGO
40 Rue de l'Echiquier
75010 Paris
T 01 42 46 29 00 - E info@inddigo.com

ACOUSTIQUE:
PEUTZ
10 B rue des Messageries
75010 Paris
T 04 78 39 78 32 - E paris@peutz.fr

ECONOMIE:
EXECO
20-22 Rue du faubourg Bonnefoy
31500 Toulouse
T 05 61 61 61 66 - E info@exe-eco.com

MAITRE D'OUVRAGE
PARIS HABITAT
21 rue Claude Bernard
75005 Paris


AFFAIRE : **M10 A1A2 CONSTRUCTION DE 140 LOGEMENTS ET 5 COMMERCES - PARIS 13EME**

| PHASE | DESSIN | |
|---|---|---|
| PC | Plan de masse projet | |
| DATE 09/01/2026 | ECHELLE 1:1000 | INDICE 0 |

AFFAIRE
**M10 A1A2**
**CONSTRUCTION DE 143 LOGEMENTS ET 4 COMMERCES A PARIS 13EME**

MAITRE D'OUVRAGE
**PARIS HABITAT**
21 rue Claude Bernard
75005 Paris

MAITRE D'OEUVRE
Architecte mandataire:
CATRHIN TREBELJAHR ARCHITECTE
91 Rue Réaumur
75002 Paris
T 01 43 48 27 86 - E info@trebeljahr-architecte.com

Architecte co-traitant:
LIN GMBH
AM Treptower Park 28-30 Haus B
D 12435 BERLIN
T +49 30 39 800 900 - E office@lin-a.com

Architecte co-traitant:
Camille Salomon Architecte
9 avenue Taillebourg
75011 Paris
T 06 42 47 73 32 - E contact@camille-salomon-architecte.com

| DOCUMENT | PHASE |
|---|---|
| **Plans** | **PC** |
| ECHELLE **1/250** | DATE **09/01/2026** |

Plan de toiture

0 1 5 10 m