


06 AOUT 2025

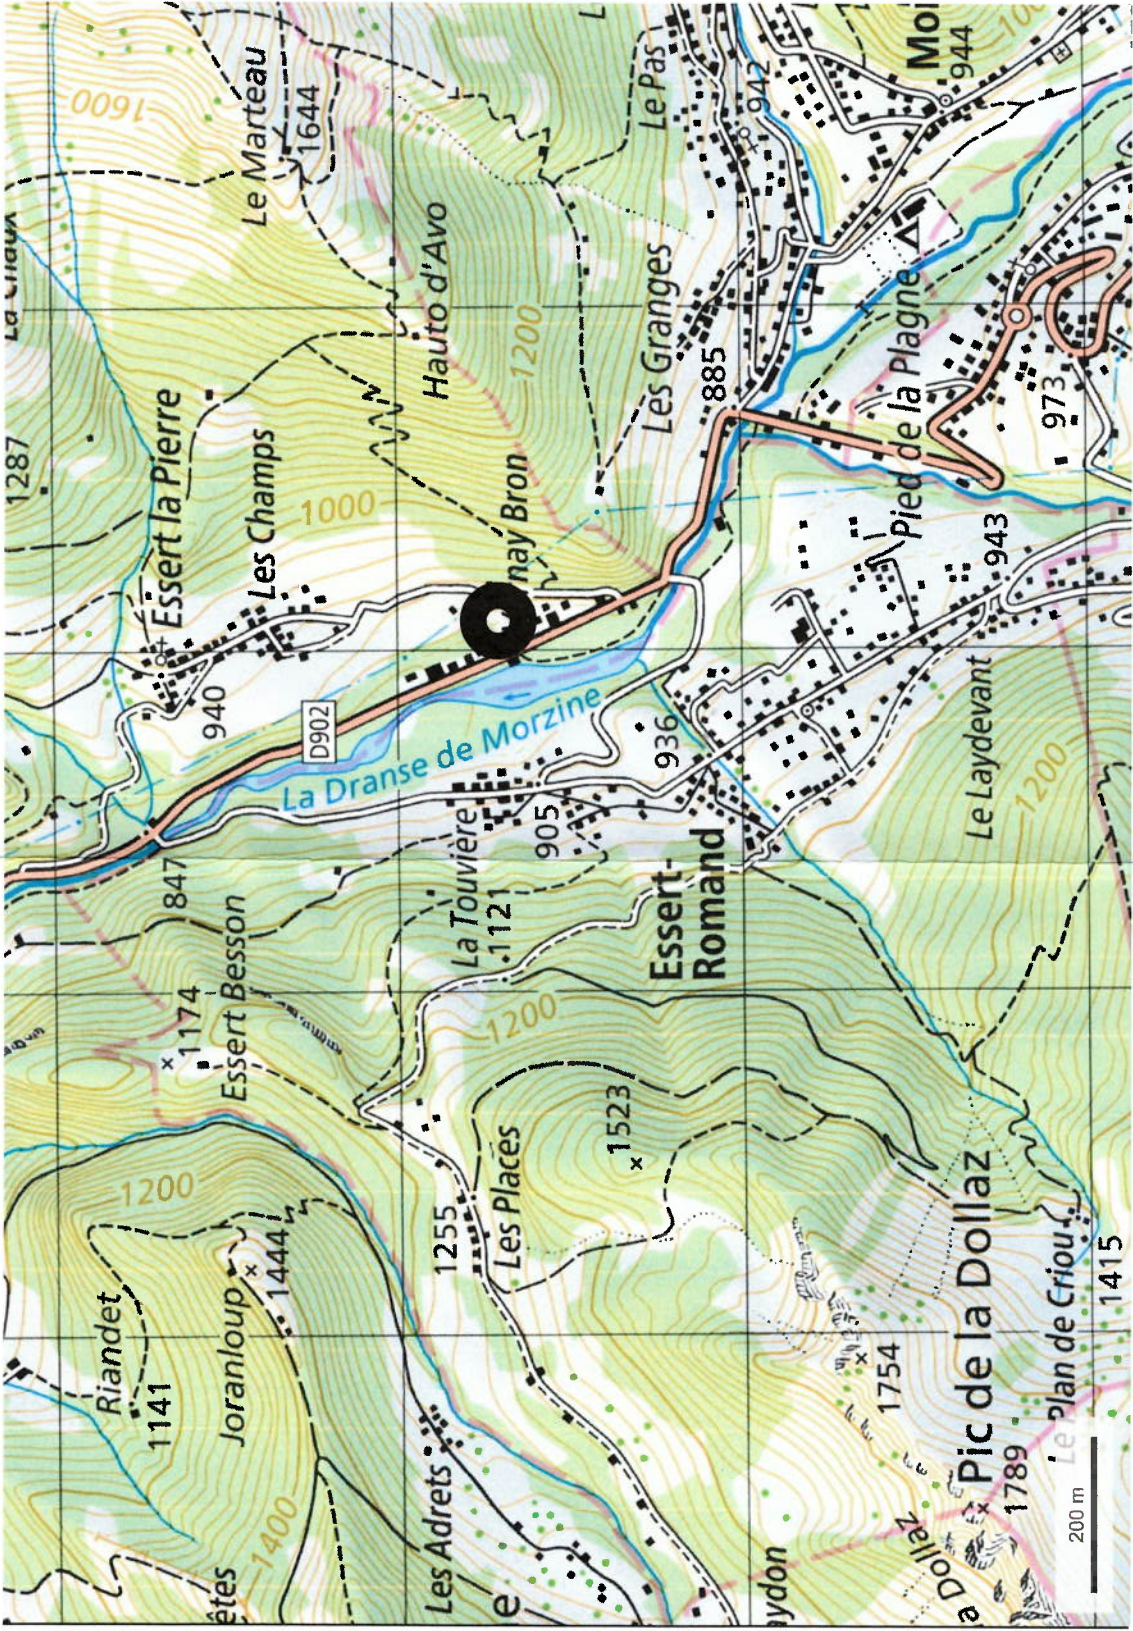

[Handwritten signature]

PC MOD 02

PC 39

COMPLEXE MULTI-ACTIVITES

LE VERNAY BRON 74430 ST JEAN D'AULPS

PLAN DE SITUATION

SCITERRAULPS
4879 Rue des Grandes Alpes
74430 ST JEAN D'AULPS

MAÎTRE D'ŒUVRE
BAYMENT

JF COTTET PUNEL 74110 MORZINE Tel 06 08 06 59 87
jfcottet@orange.fr

H MONNET 74260 LES GETS Tel 04 50 75 83 14
hmonnet@morzinevallee.fr

GAUSTAVE 74130 BONNEVILLE Tel 04 50 07 60 71
contact@gaustave-valleur.com

BET BERGER 74110 MORZINE Tel 04 50 79 01 75
bergerbet@wanadoo.fr

échelle : JUN 2025

EXE 314 exe 13

F mise à jour générale

ind F

Architectes

Struc

Flu