
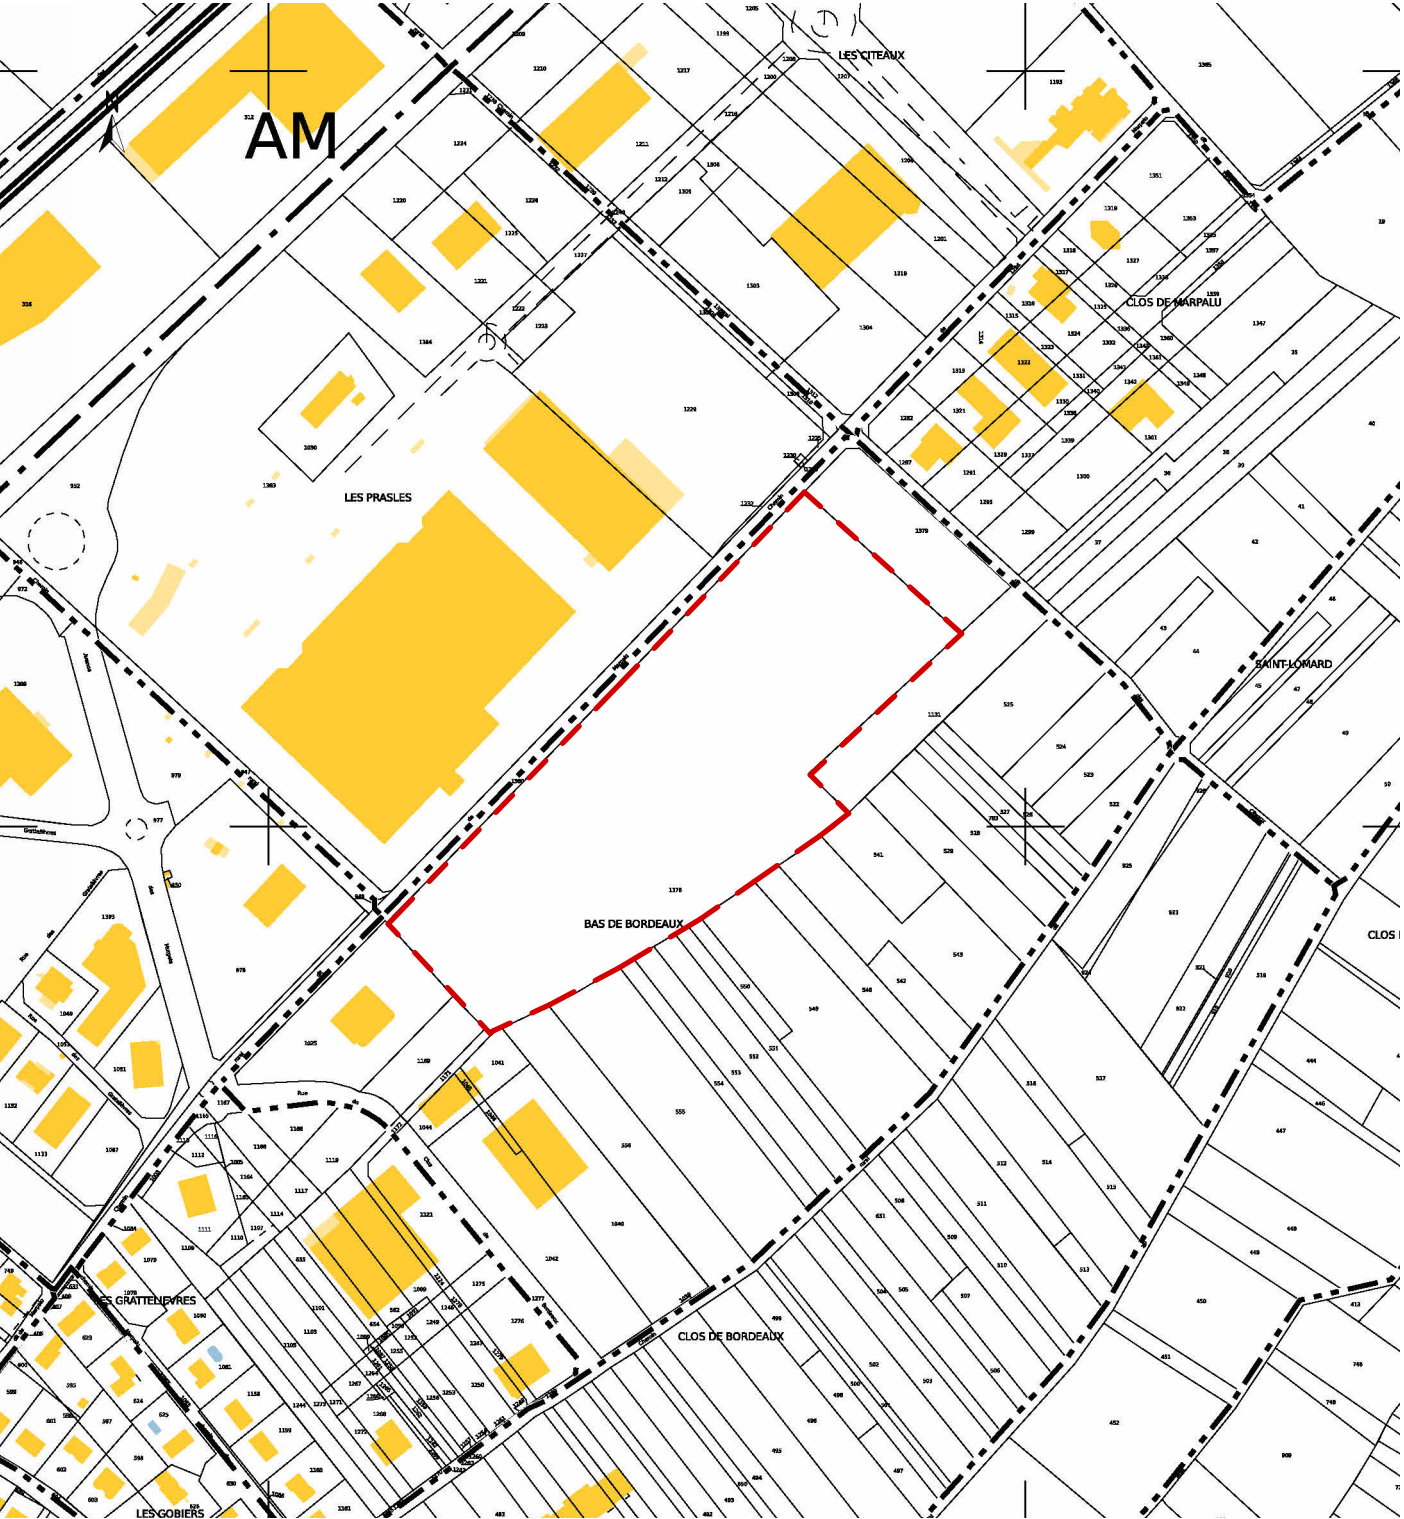


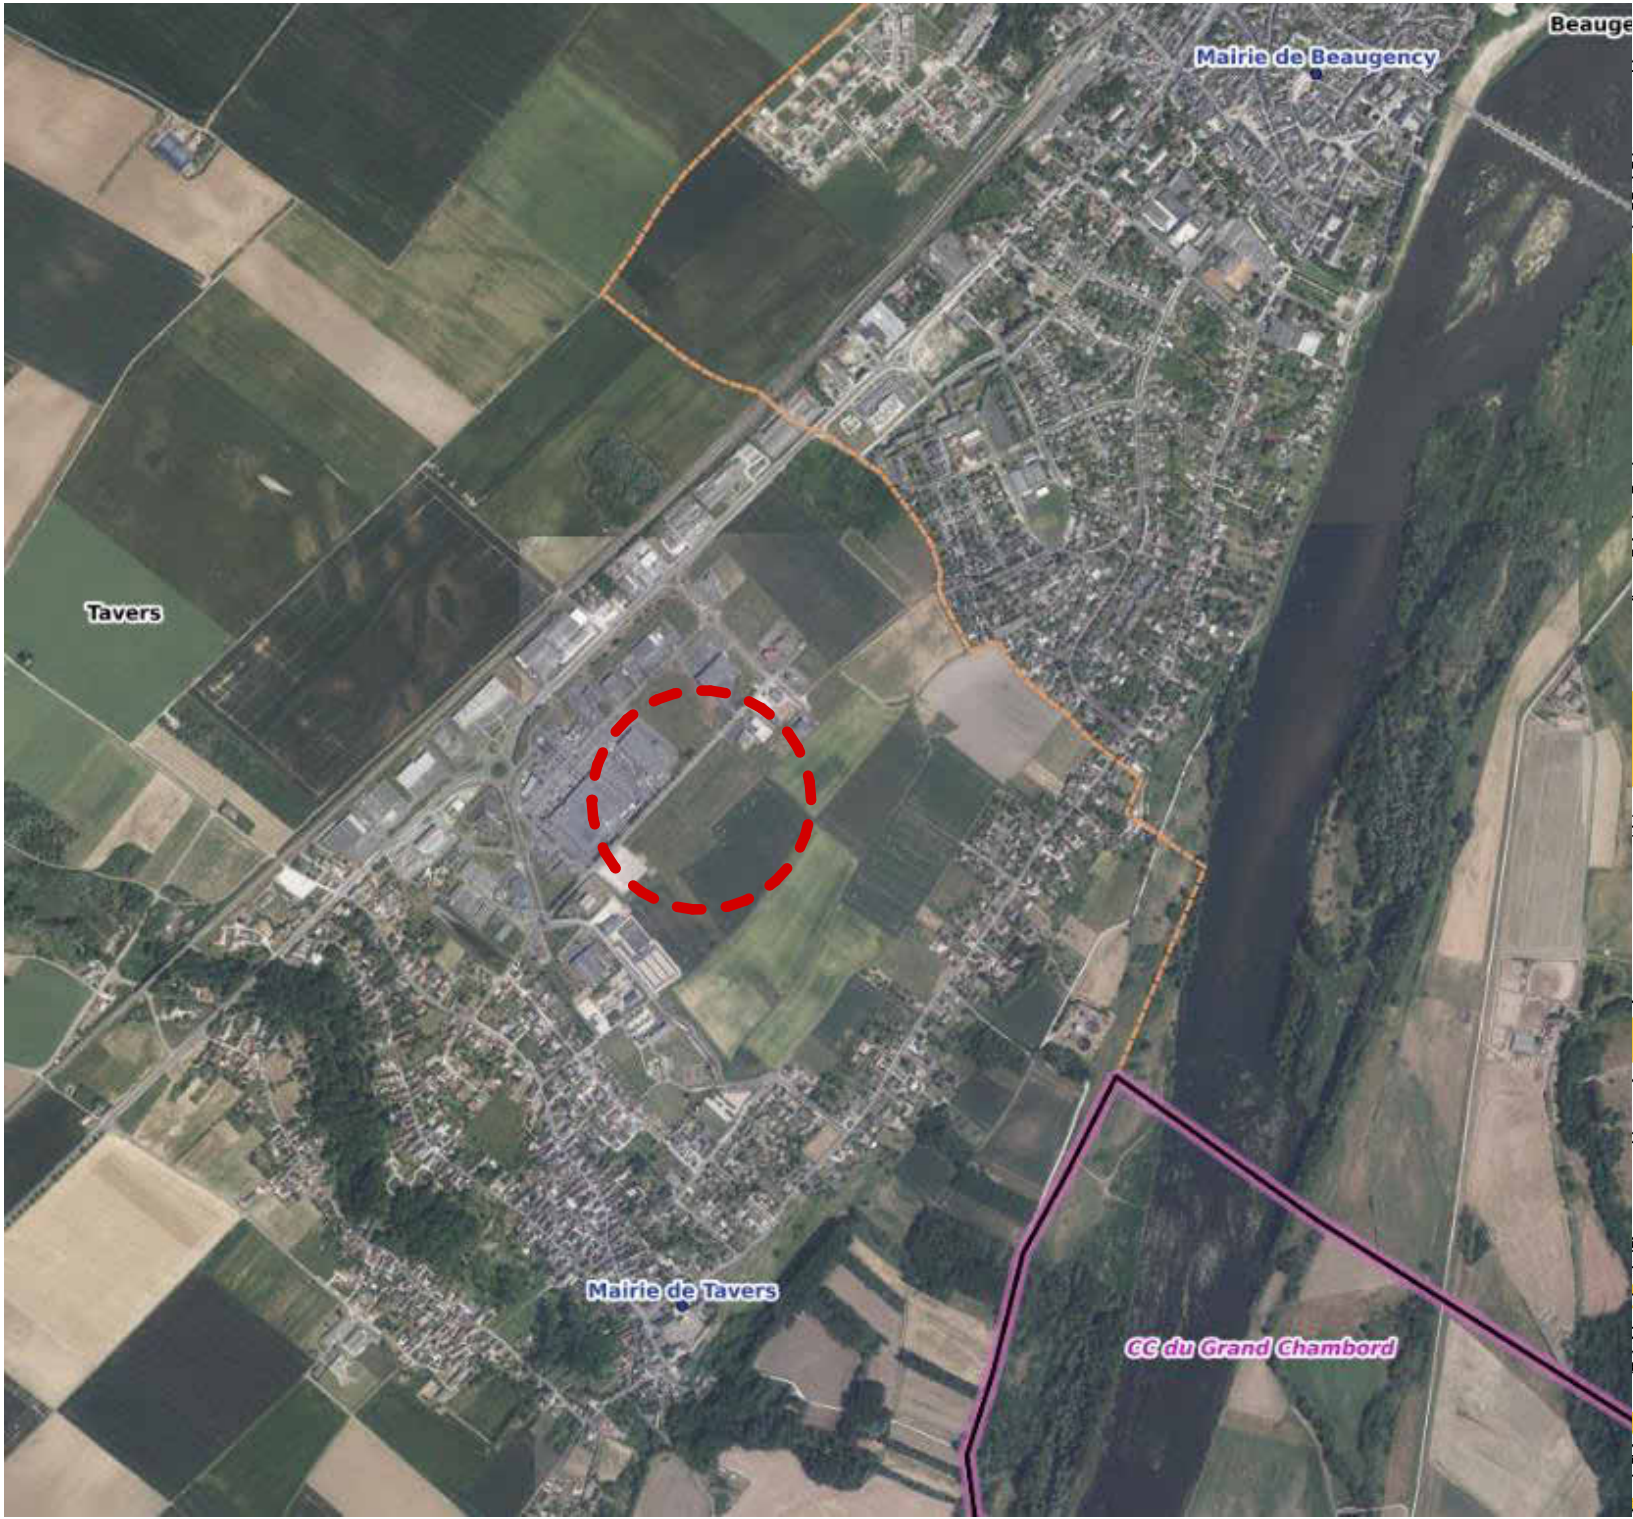

EXTRAIT DE CADASTRE - ECHELLE 1/4000

ARCHITECTE :
MK
MÉGANE KLEIN ARCHITECTE
ARCHITECTE HABILITÉE À LA MAÎTRISE
D'ŒUVRE EN SON NOM PROPRE
1 Rue Edouard Branly
18000 BOURGES
m.klein@meganekleinarchitecte.fr

MOE CONTRACTANT :
CORTEC
ingénierie
214 Rue Aristide Briand - ZAC
des Loges
45450 FAY-AUX-LOGES
cortec.ingenierie@wanadoo.fr

Numéro	Description	Date



SCI IMMOLIX
Construction de 3 cellules commerciales
Adresse du projet :
Chemin de Marpallu
45190 TAVERS

PLAN DE SITUATION		
Numéro de projet	2025-89	PC 01.1
Date	24/10/2025	
Dessiné par	V.F.	
Echelle	1 : 100	