


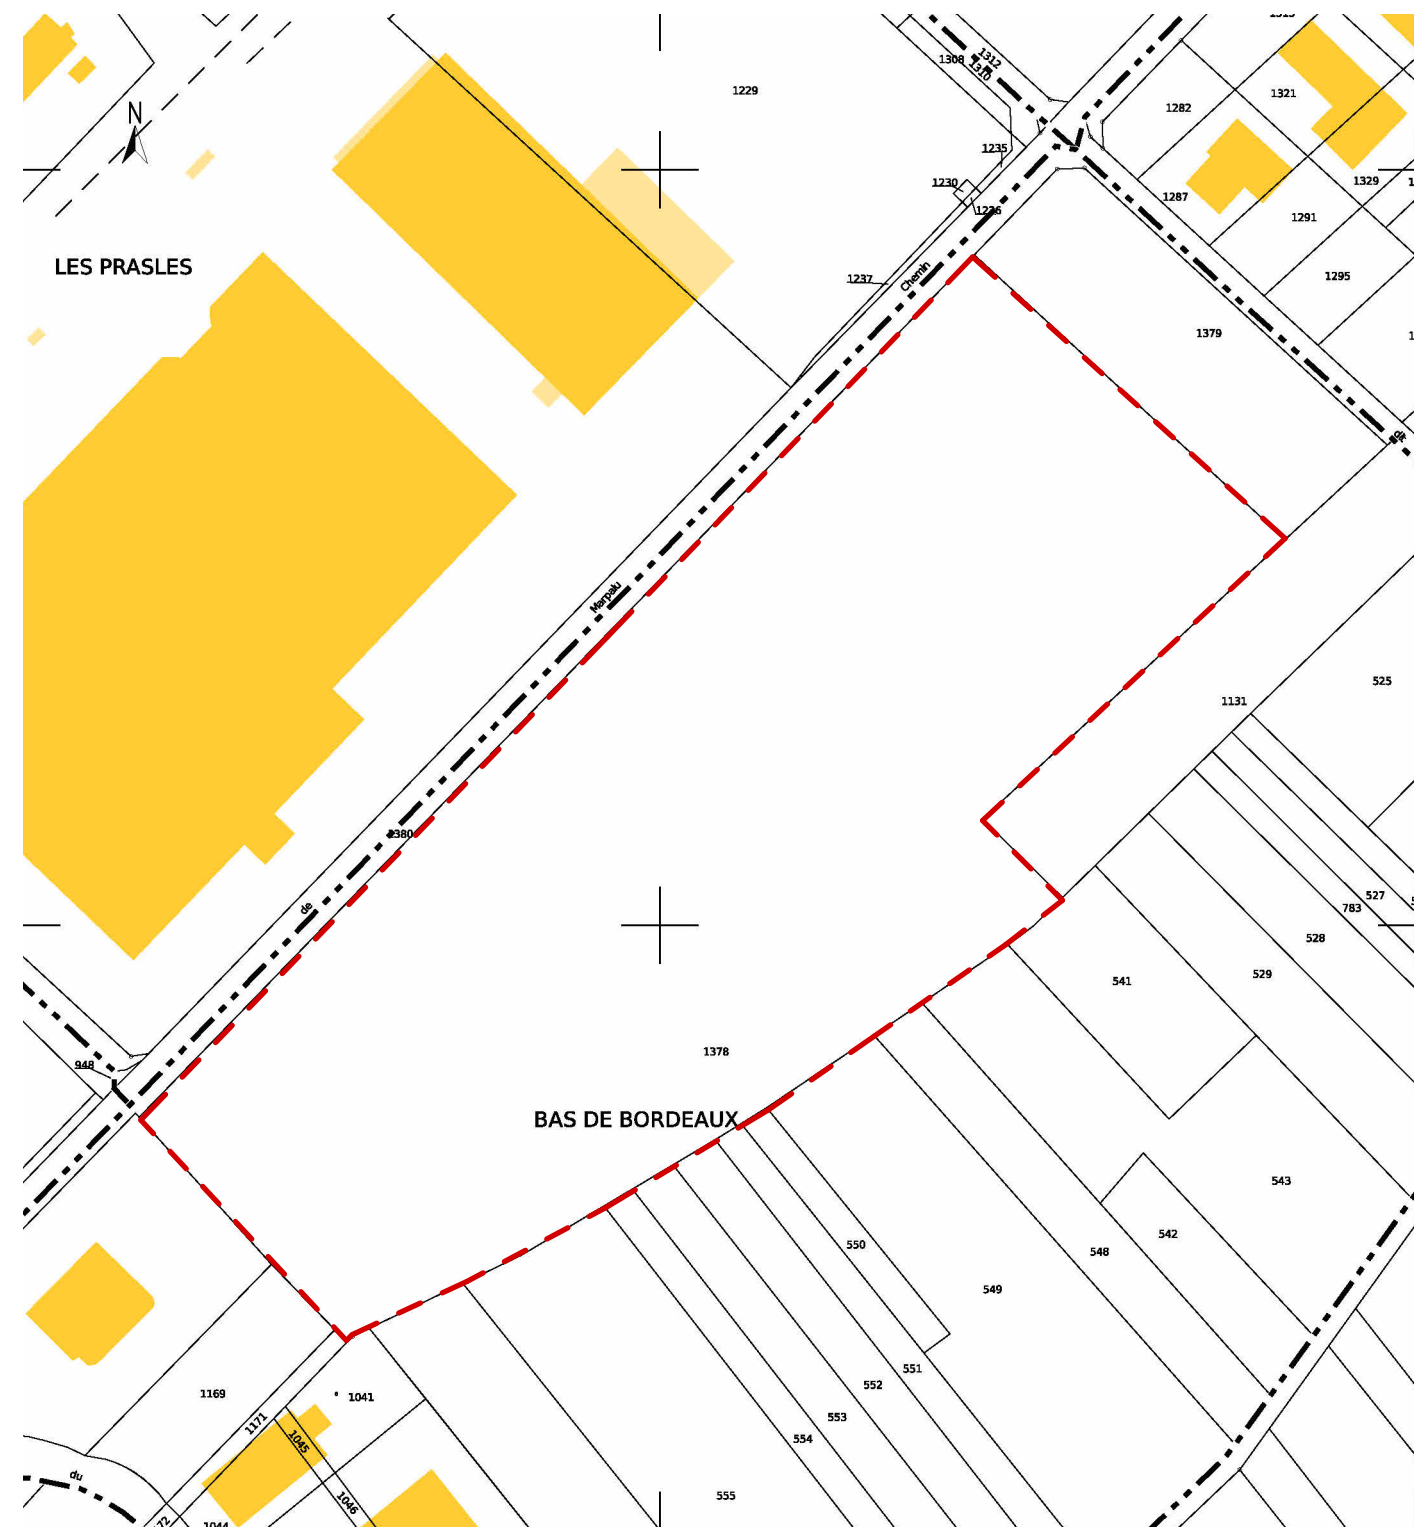

EXTRAIT DE CADASTRE - ECHELLE 1/2000

Références de la parcelle 000 AN 1378

Référence cadastrale de la parcelle
Contenance cadastrale
Adresse

000 AN 1378
35 350 mètres carrés
BAS DE BORDEAUX
45190 TAVERS

ARCHITECTE :

MK

MÉGANE KLEIN ARCHITECTE

ARCHITECTE HABILITÉE À LA MAÎTRISE
D'OEUVRE EN SON NOM PROPRE

1 Rue Edouard Branly
18000 BOURGES
m.klein@meganekleinarchitecte.fr

MOE CONTRACTANT :

CORTEC
ingénierie

214 Rue Aristide Briand - ZAC
des Loges
45450 FAY-AUX-LOGES
cortec.ingenierie@wanadoo.fr

Numéro	Description	Date

 **SCI IMMOLIX**

Construction de 3 cellules commerciales
Adresse du projet :
Chemin de Marpallu
45190 TAVERS

PLAN DE SITUATION		
Numéro de projet	2025-89	PC 01.2
Date	24/10/2025	
Dessiné par	V.F.	
Echelle	1 : 100	