


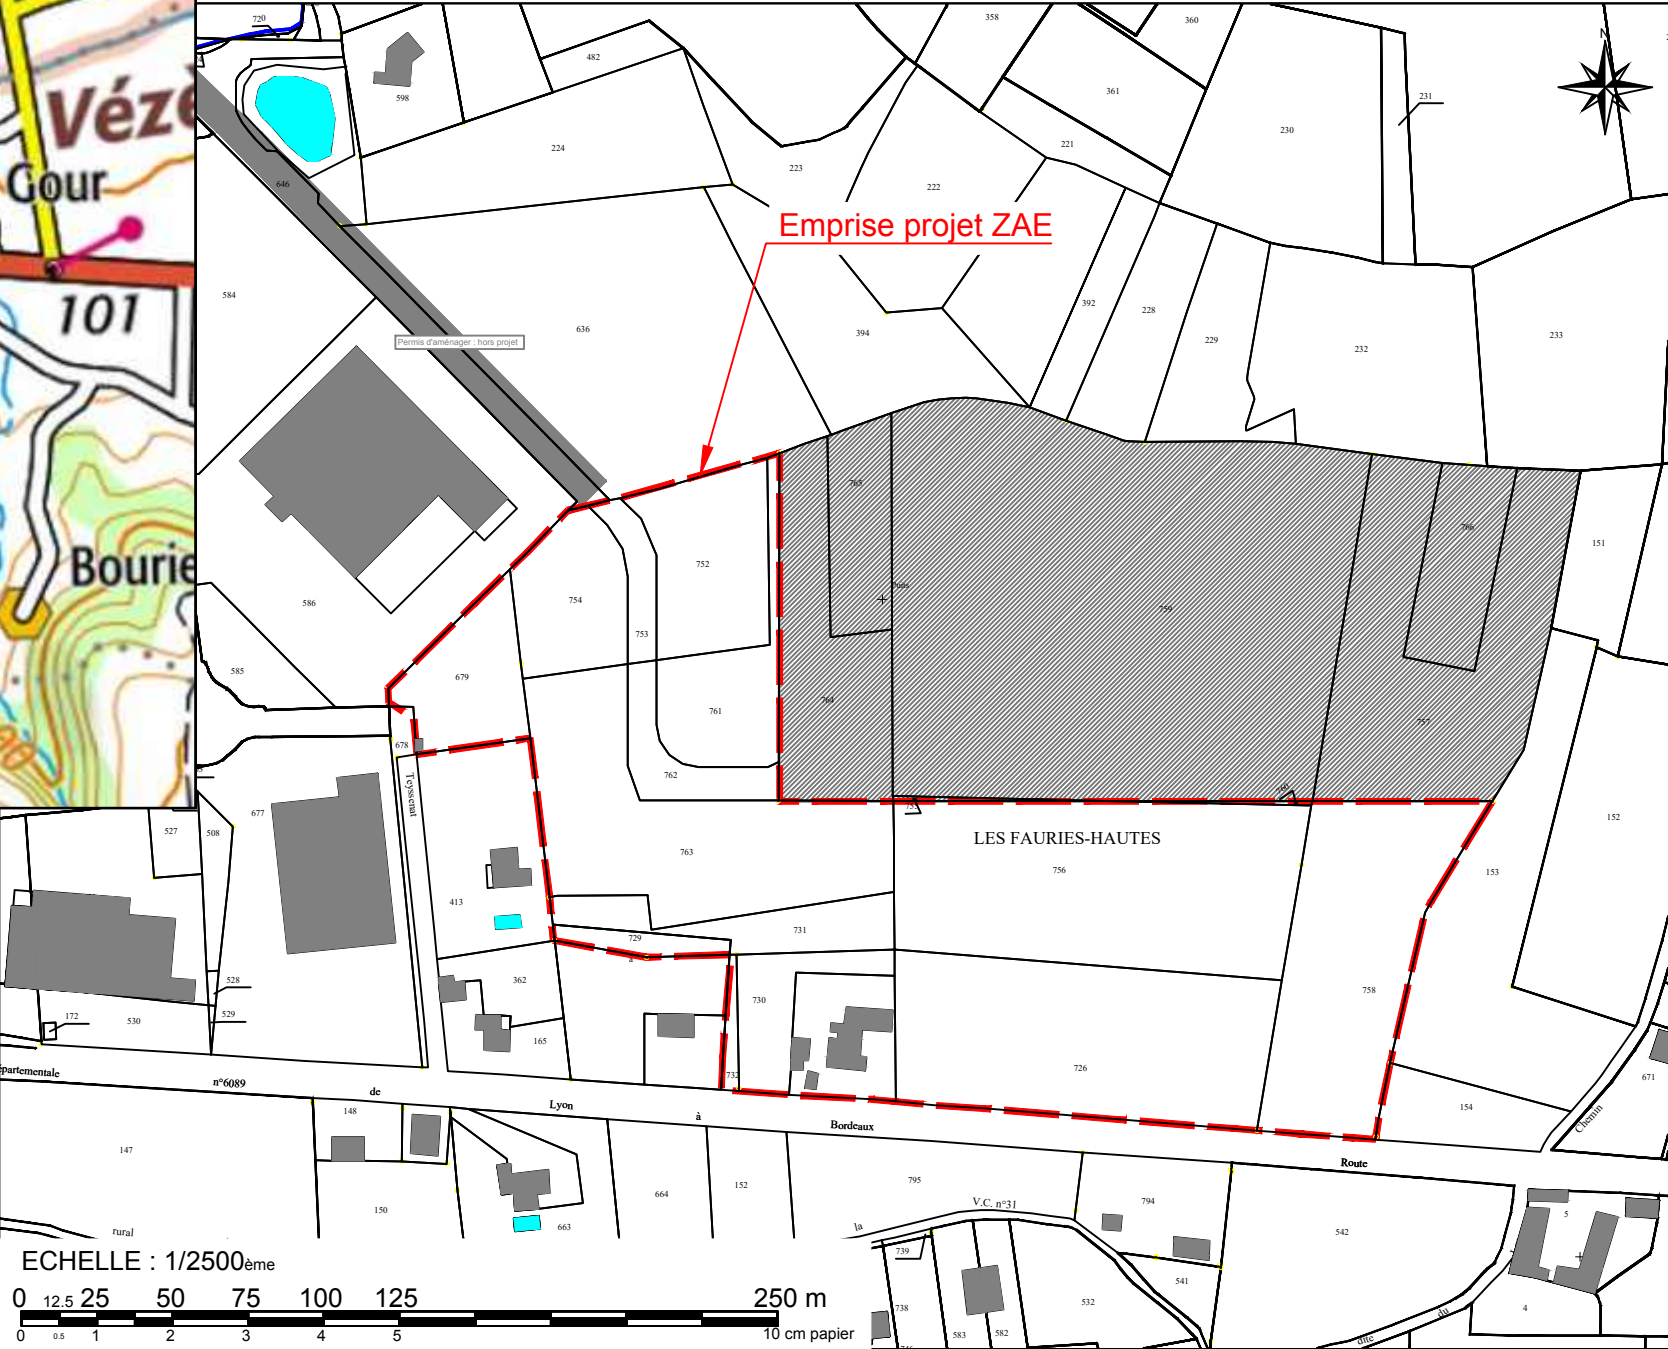

Contenance cadastrale totale : 37056 m²
Surface apparente projet : 37114 m²

Référence parcelle			
Référence cadastrale	Contenance (m²)	Adresse	Commune
000 AK 679	1673	141 Rue Maurice Opinel	24120 TERRASSON -LAVILLEDIEU
000 AK 752	2301	Les Fauries Hautes	24120 TERRASSON -LAVILLEDIEU
000 AK 762	908	Les Fauries Hautes	24120 TERRASSON-LAVILLEDIEU
000 AK 731	1304	Les Fauries Hautes	24120 TERRASSON-LAVILLEDIEU
000 AK 754	1743	Les Fauries Hautes	24120 TERRASSON-LAVILLEDIEU
000 AK 763	5452	Les Fauries Hautes	24120 TERRASSON-LAVILLEDIEU
000 AK 753	553	Les Fauries Hautes	24120 TERRASSON-LAVILLEDIEU
000 AK 761	1723	Les Fauries Hautes	24120 TERRASSON-LAVILLEDIEU
000 AK 756	7235	Les Fauries Hautes	24120 TERRASSON-LAVILLEDIEU
000 AK 730	1096	Les Fauries Hautes	24120 TERRASSON-LAVILLEDIEU
000 AK 760	53	Les Fauries Hautes	24120 TERRASSON-LAVILLEDIEU
000 AK 727	1385	1741 Av. Des Jardins	24120 TERRASSON-LAVILLEDIEU
000 AK 758	4900	Les Fauries Hautes	24120 TERRASSON-LAVILLEDIEU
000 AK 732	182	Les Fauries Hautes	24120 TERRASSON-LAVILLEDIEU
000 AK 726	6166	Les Fauries Hautes	24120 TERRASSON-LAVILLEDIEU
000 AK 729	382	1677 Av. Des Jardins	24120 TERRASSON-LAVILLEDIEU



Maître d'oeuvre:

DEJANTE VRD & CONSTRUCTION
SUD-OUEST

Groupe
DEJANTE

75, avenue de la Libération - 19360 Malemort
Tél : 05 55 92 80 10 - Choix 1

Maître d'ouvrage:

Communauté de communes
Terrassonnais Haut Périgord Noir

Extension de la ZAE des Fauries - 24120 TERRASSON-LAVILLEDIEU

PLAN DE SITUATION - PA1

Echelle : **1/2500**

Phase: PA

Plan n°: 01

Dossier n°:

Ce Plan est la Propriété du Groupe DEJANTE Intra.
Il ne peut être reproduit ou utilisé sans son autorisation écrite.

Modifié par : xianglois Modifié le : 24.11.2025 Edité le : 24.11.2025 Nom du fichier : ZAE_Fauries_VRD_22_V15_PA.dwg