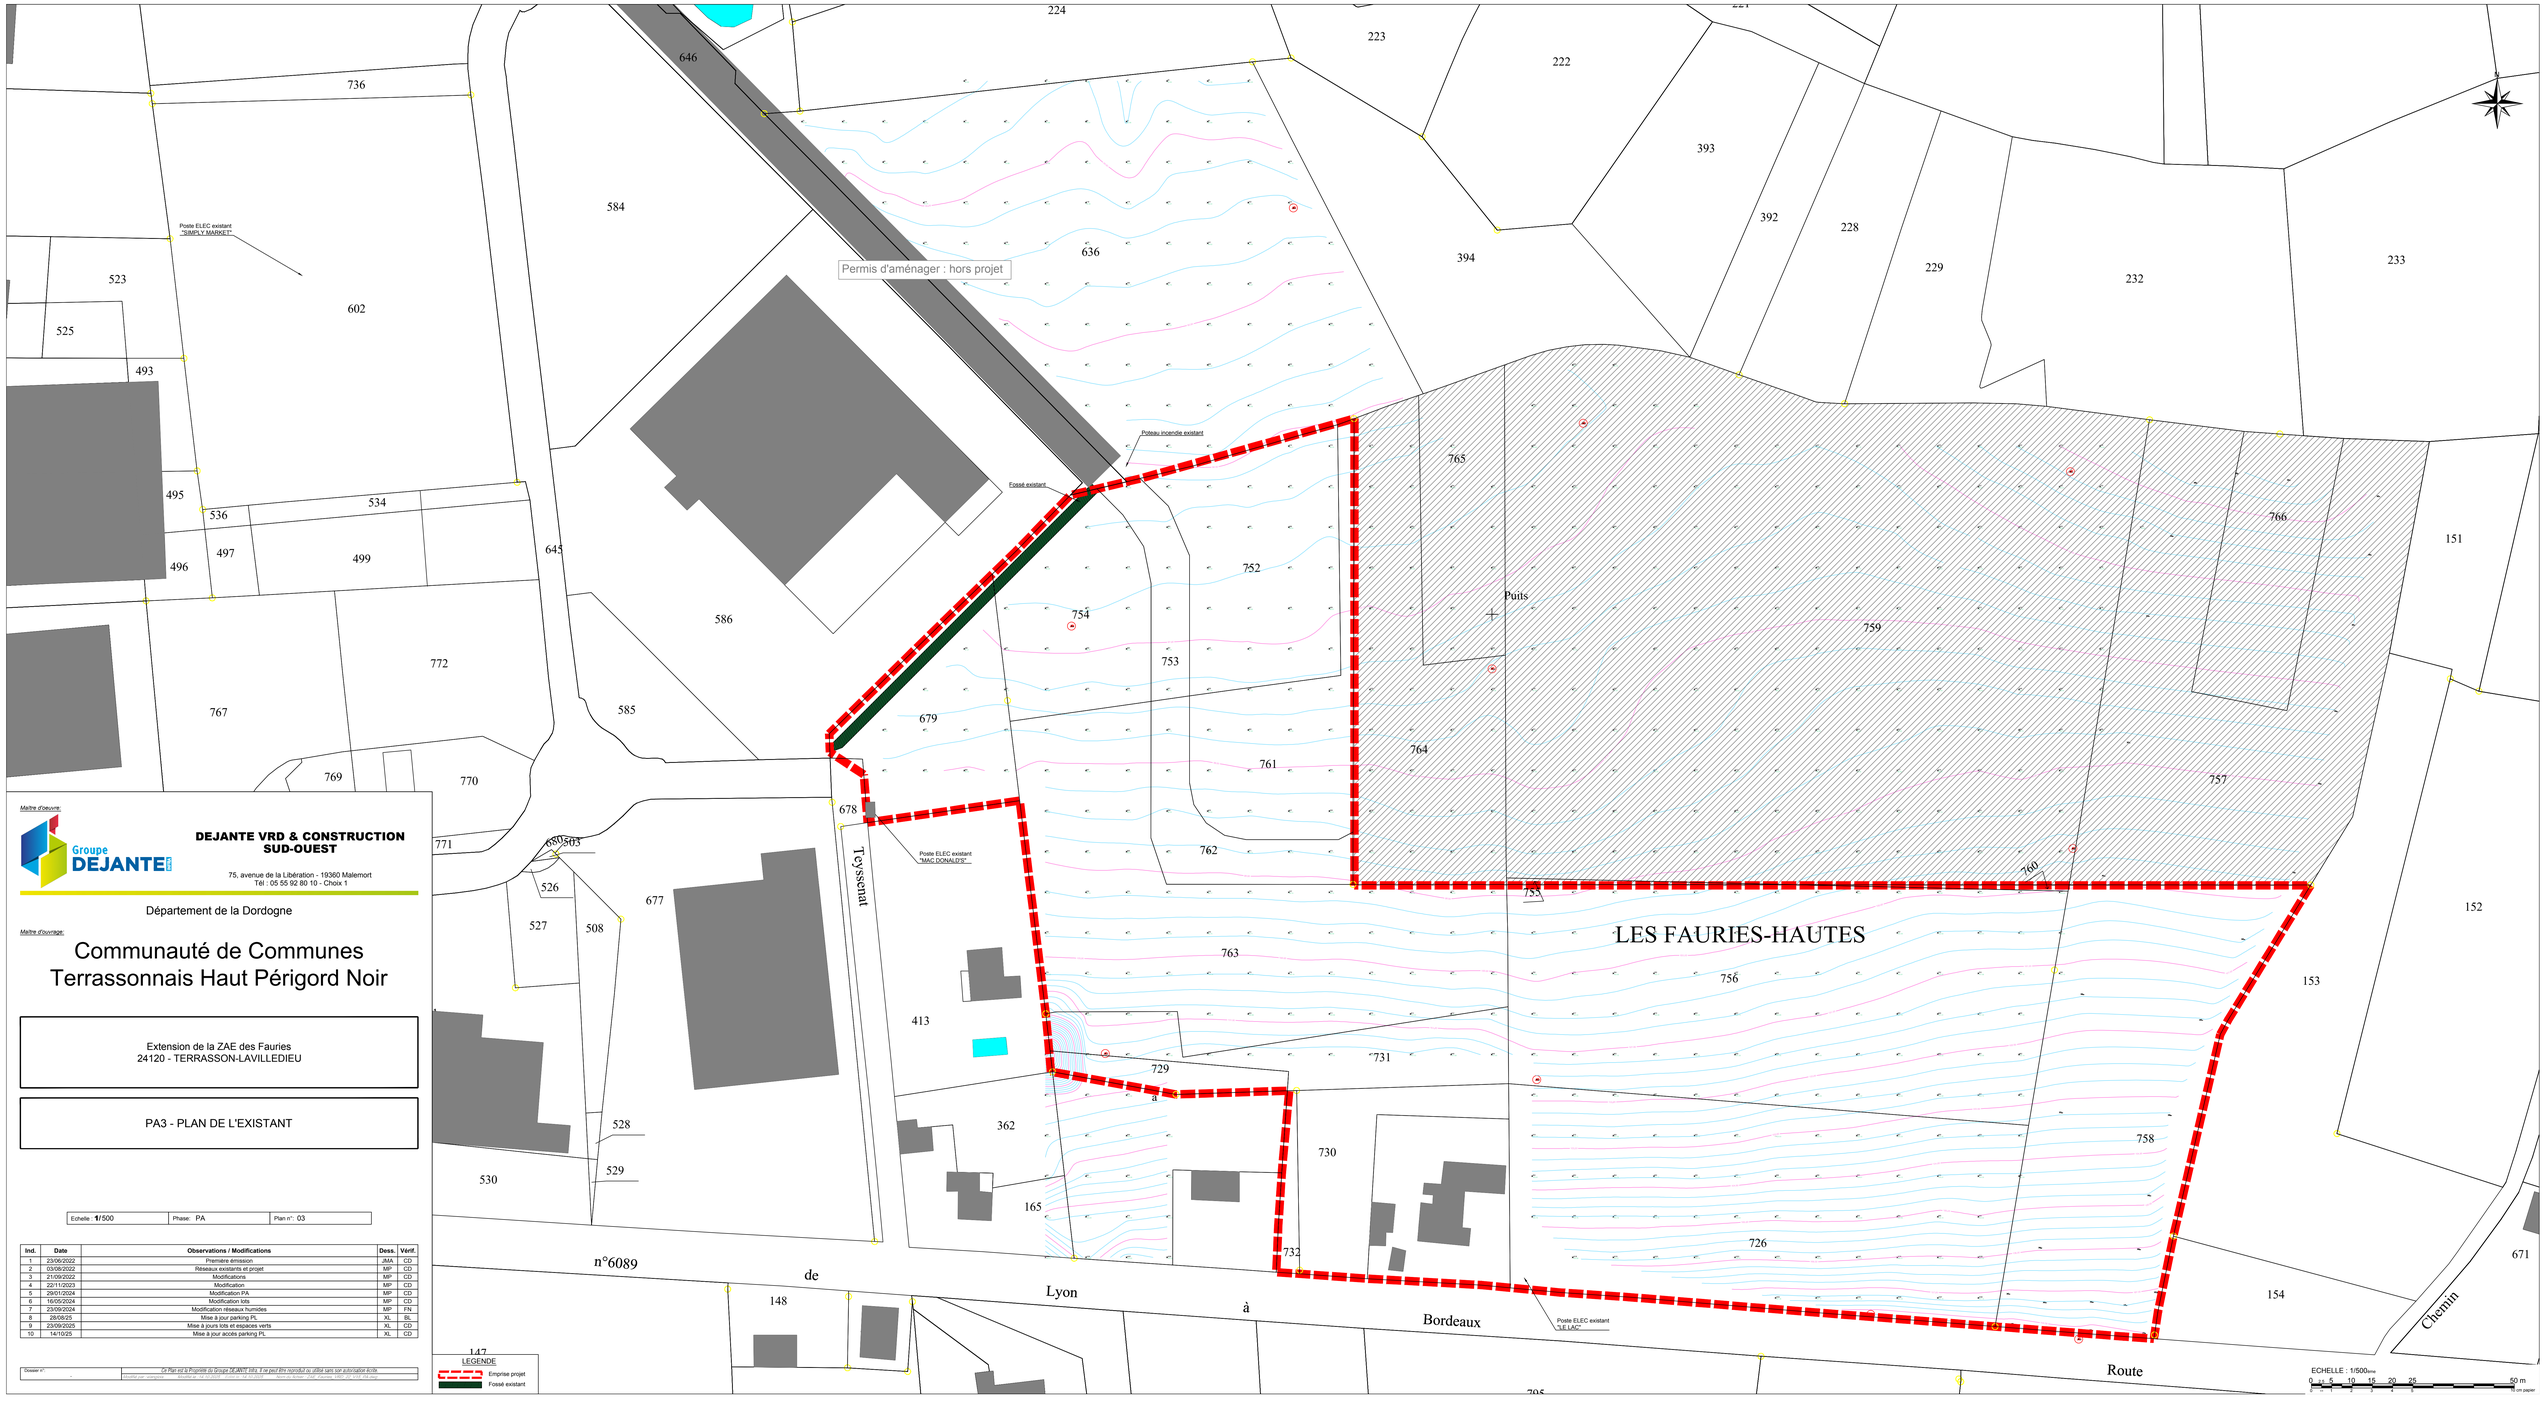

Maître d'oeuvre:

Groupe DEJANTE

DEJANTE VRD & CONSTRUCTION SUD-OUEST

75, avenue de la Libération - 19360 Malemort
Tél : 05 55 92 80 10 - Choix 1

Département de la Dordogne

Maître d'ouvrage:

Communauté de Communes Terrassonnais Haut Périgord Noir

Extension de la ZAE des Fauries
24120 - TERRASSON-LAVILLEDIEU

PA3 - PLAN DE L'EXISTANT

Echelle : 1/500	Phase: PA	Plan n°: 03

Ind.	Date	Observations / Modifications	Dess.	Vérif.
1	23/06/2022	Première émission	JMA	CD
2	03/08/2022	Réseaux existants et projet	MP	CD
3	21/09/2022	Modifications	MP	CD
4	22/11/2023	Modification	MP	CD
5	29/01/2024	Modification PA	MP	CD
6	16/05/2024	Modification lots	MP	CD
7	23/09/2024	Modification réseaux humides	MP	FN
8	28/08/25	Mise à jour parking PL	XL	BL
9	23/09/2025	Mise à jours lots et espaces verts	XL	CD
10	14/10/25	Mise à jour acces parking PL	XL	CD

Dossier n°: -

Ce Plan est la Propriété du Groupe DEJANTE VRD. Il ne peut être reproduit ou utilisé sans son autorisation écrite.

Modifié par: xavagnon Modifié le : 14/10/2025 Créé le : 14/10/2025 Nom du fichier : 2.pa - Fauries 1950 - 23 1110 PA.dwg