Coupe de principe CV - Structure voirie

Ech : 1/100

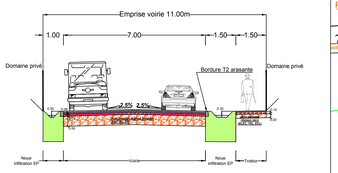

LEGENDE

- Enrobé BB/BG (Voirie 6cm ép. / Trottoir 5cm ép.)
- Grave bitume
- GNT 0/31.5
- GNT 0/150

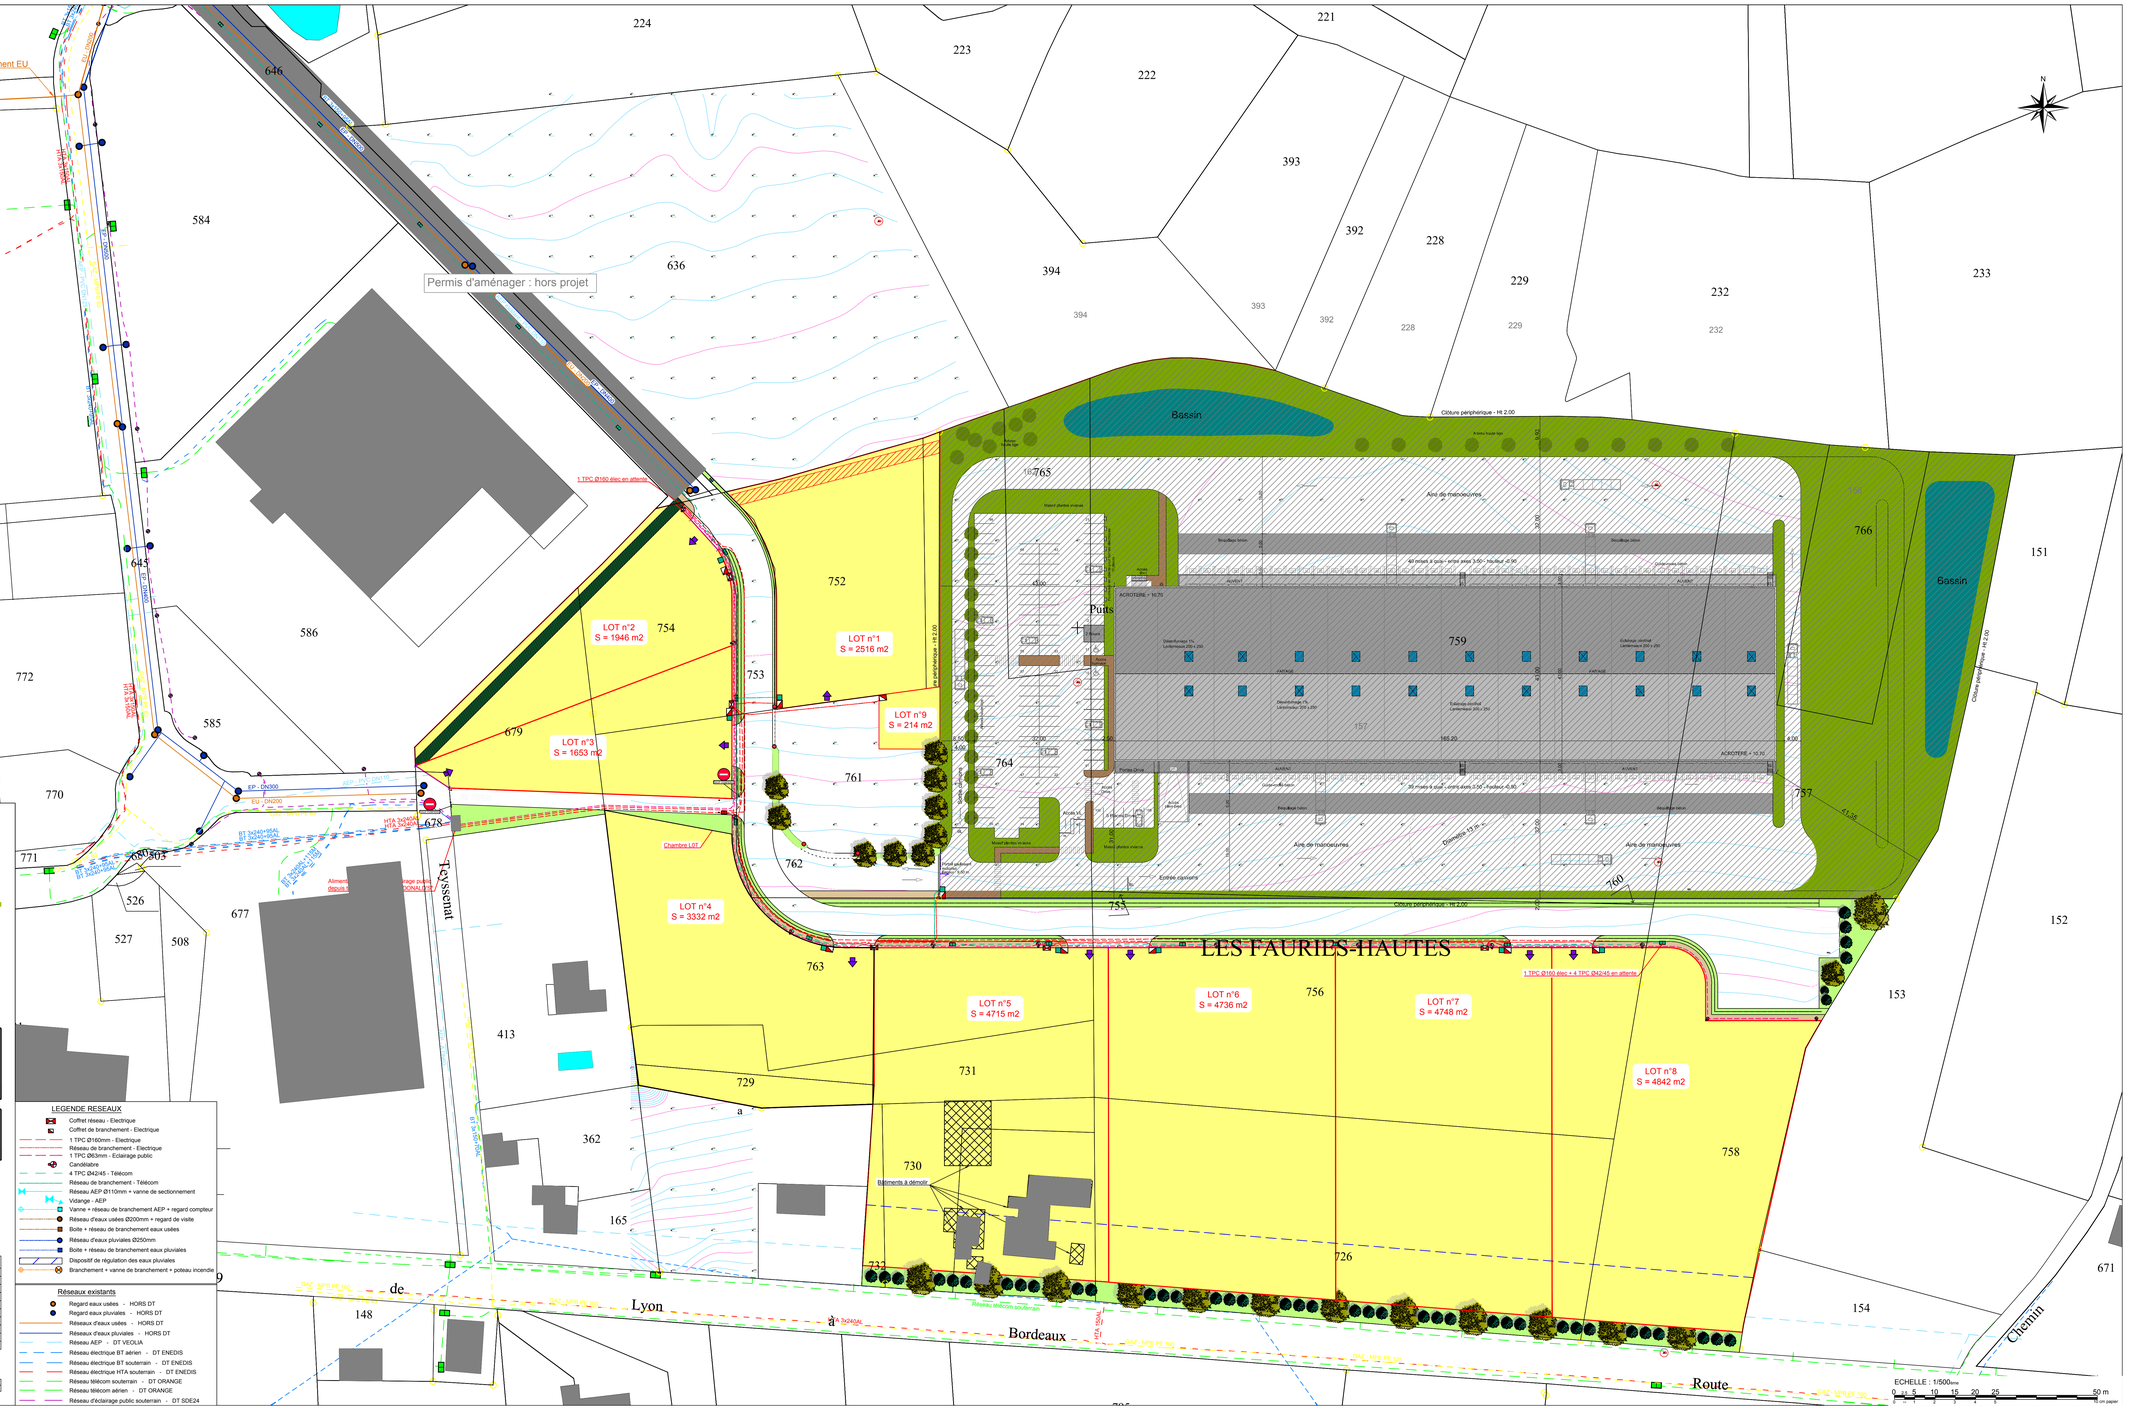

LEGENDE RESEAUX

- Coffret réseau - Electrique
- Coffret de branchement - Electrique
- 1 TPC Ø160mm - Electrique
- Réseau de branchement - Electrique
- 1 TPC Ø63mm - Eclairage public
- Candélabre
- 4 TPC Ø42/45 - Télécom
- Réseau de branchement - Télécom
- Réseau AEP Ø110mm + vanne de sectionnement
- Vidange - AEP
- Vanne + réseau de branchement AEP + regard compteur
- Réseau d'eaux usées Ø200mm + regard de visite
- Boîte + réseau de branchement eaux usées
- Réseau d'eaux pluviales Ø250mm
- Boîte + réseau de branchement eaux pluviales
- Dispositif de régulation des eaux pluviales
- Branchement + vanne de branchement + poteau incendie

Réseaux existants

- Regard eaux usées - HORS DT
- Regard eaux pluviales - HORS DT
- Réseau d'eaux usées - HORS DT
- Réseau d'eaux pluviales - HORS DT
- Réseau AEP - IDT VEOLIA
- Réseau électrique BT aérien - DT ENEDIS
- Réseau électrique BT souterrain - DT ENEDIS
- Réseau électrique HTA souterrain - DT ENEDIS
- Réseau télécom souterrain - DT ORANGE
- Réseau télécom aérien - DT ORANGE
- Réseau d'éclairage public souterrain - DT SDE24

Maître d'oeuvre:

Groupe DEJANTE

DEJANTE VRD & CONSTRUCTION SUD-OUEST

75, avenue de la Libération - 19360 Malemort
Tél : 05 55 92 80 10 - Choix 1

Département de la Dordogne

Maître d'ouvrage:

Communauté de Communes Terrassonnais Haut Périgord Noir

Extension de la ZAE des Fauries
24120 - Terrasson-Lavilledieu

PA8-1 - PLAN DE RESEAUX SECS

Echelle : 1/500	Phase: PA	Plan n°: 08-1

Ind.	Date	Observations / Modifications	Dess.	Vérif.
1	21/01/2022	Première émission	MP	XL
2	13/09/2022	Plan de masse MONDIAL RELAY	JMA	CD
3	03/08/2022	Réseaux existants et projet	MP	CD
4	21/09/2022	Modifications	MP	CD
5	22/11/2023	Modification	MP	CD
6	29/01/2024	Modification PA	MP	CD
7	16/05/2024	Modification lots	MP	CD
8	23/09/2024	Modification réseaux humides	MP	FN
9	28/08/25	Mise à jours Parking PL	XL	BL
10	14/10/25	Mise à jours accès parking PL	XL	CD

Dossier n°: -

Ce Plan est la Propriété du Groupe DEJANTE VRD. Il ne peut être reproduit ou utilisé sans son autorisation écrite.

Modifié par : XL/BL/CD — Révisé le : 14/10/2025 — Imprimé le : 14/10/2025 — Nom du fichier : 21-07-Fauries_VRD-08-1-PA-V08.dwg