Coupe de principe CV - Structure voirie

Ech : 1/100

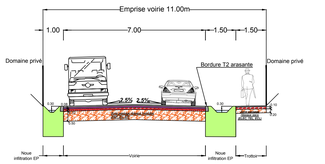

LEGENDE

- Enrobé BBSG (Voirie 6cm ép. / Trottoir 5cm ép.)
- Grave bitume
- GNT 0/31.5
- GNT 0/150

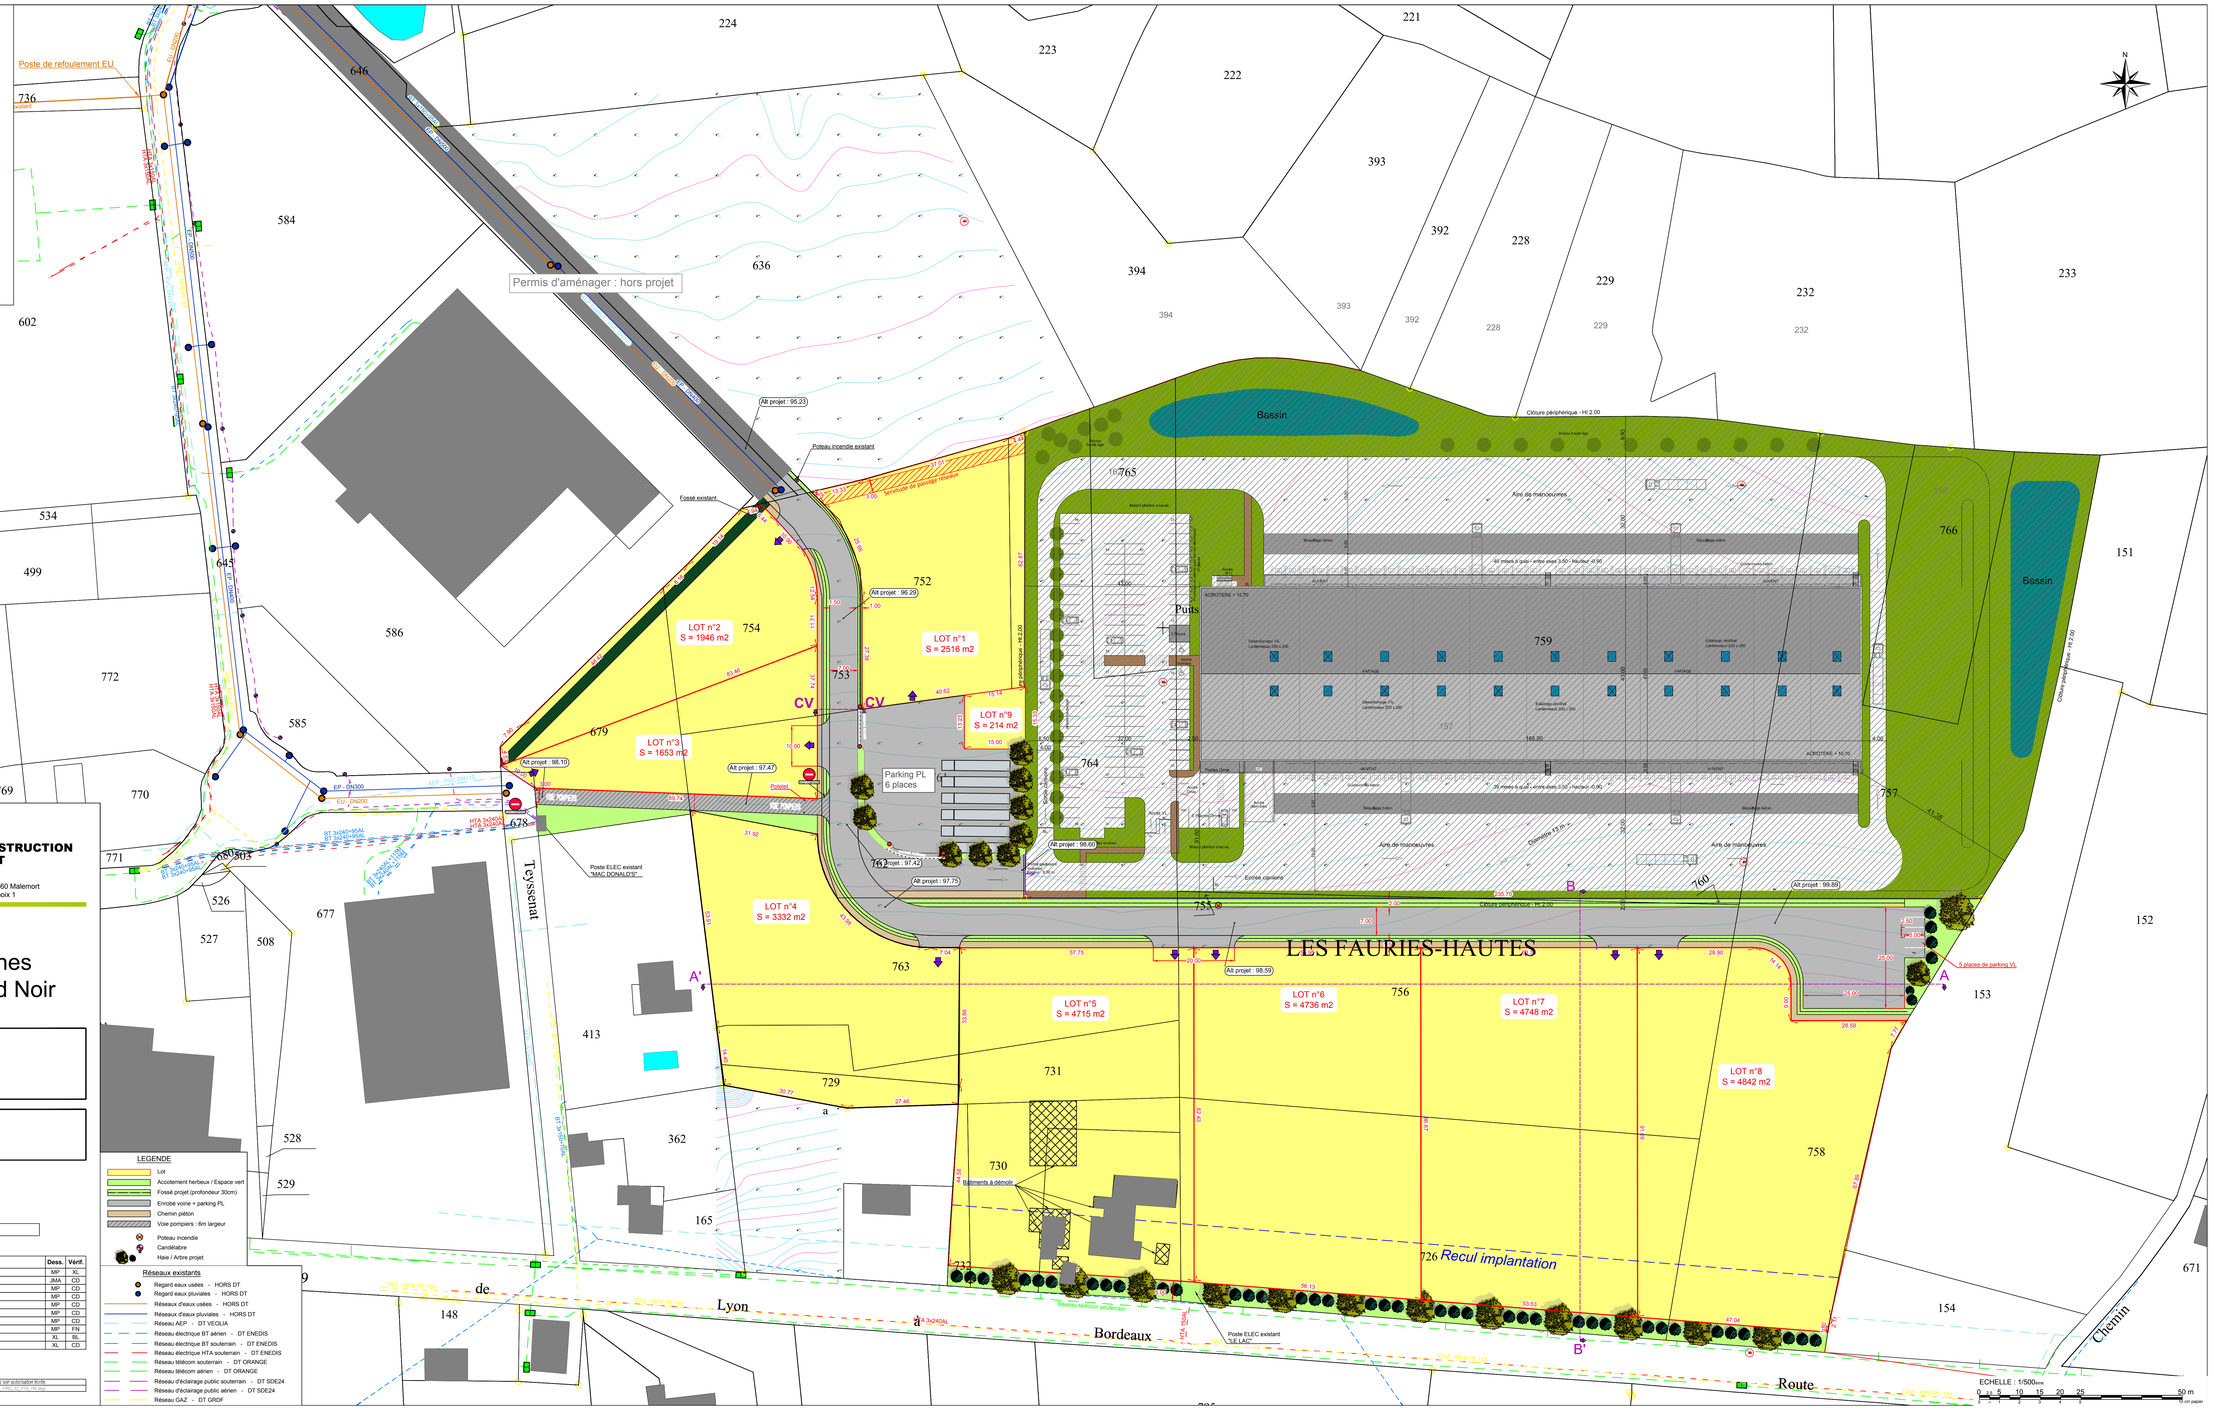

LEGENDE

- Lot
- Accotement herbeux / Espace vert
- Fossé projet (profondeur 30cm)
- Enrobé voirie + parking PL
- Chemin piéton
- Voie pompiers - 6m largeur
- Poteau incendie
- Candélabre
- Haie / Arbre projet

Réseaux existants

- Regard eaux usées - HORS DT
- Regard eaux pluviales - HORS DT
- Réseaux d'eaux usées - HORS DT
- Réseaux d'eaux pluviales - HORS DT
- Réseau AEP - DT VEOLIA
- Réseau électrique BT aérien - DT ENEDIS
- Réseau électrique BT souterrain - DT ENEDIS
- Réseau électrique HTA souterrain - DT ENEDIS
- Réseau télécom souterrain - DT ORANGE
- Réseau télécom aérien - DT ORANGE
- Réseau d'éclairage public souterrain - DT SDE24
- Réseau d'éclairage public aérien - DT SDE24
- Réseau GAZ - DT GRDF

Maître d'oeuvre:

Groupe DEJANTE

DEJANTE VRD & CONSTRUCTION SUD-OUEST

75, avenue de la Libération - 19360 Malemort
Tél : 05 55 92 80 10 - Choix 1

Département de la Dordogne

Maître d'ouvrage:

Communauté de Communes Terrassonnais Haut Périgord Noir

Extension de la ZAE des Fauries
24120 - Terrasson-Lavilledieu

PA4 - PLAN DE MASSE
Réseaux existants

Echelle : 1/500	Phase: PA	Plan n°: 04

Ind.	Date	Observations / Modifications	Dess.	Vérif.
1	21/01/2022	Première émission	MP	XL
2	13/06/2022	Plan de masse MONDIAL RELAY	JMA	CD
3	03/08/2022	Réseaux existants et projet	MP	CD
4	21/09/2022	Modifications	MP	CD
5	22/11/2023	Modification	MP	CD
6	29/01/2024	Modification PA	MP	CD
7	16/05/2024	Modification lots	MP	CD
8	23/09/2024	Modification réseaux humides	MP	FN
9	28/08/25	Mise à jours parking PL	XL	BL
10	10/10/25	Mise à jour accès parking PL	XL	CD

Dossier n°: -

Ce Plan est la Propriété du Groupe DEJANTE. Info. Il ne peut être reproduit ou utilisé sans son autorisation écrite.
Modifié par: admgeo3 Modifié le: mardi 28 octobre 2025 Imprimé le: 28/10/2025 Fichier: plan-masse-v10a-plans-v10a-pa-v10a.dwg