


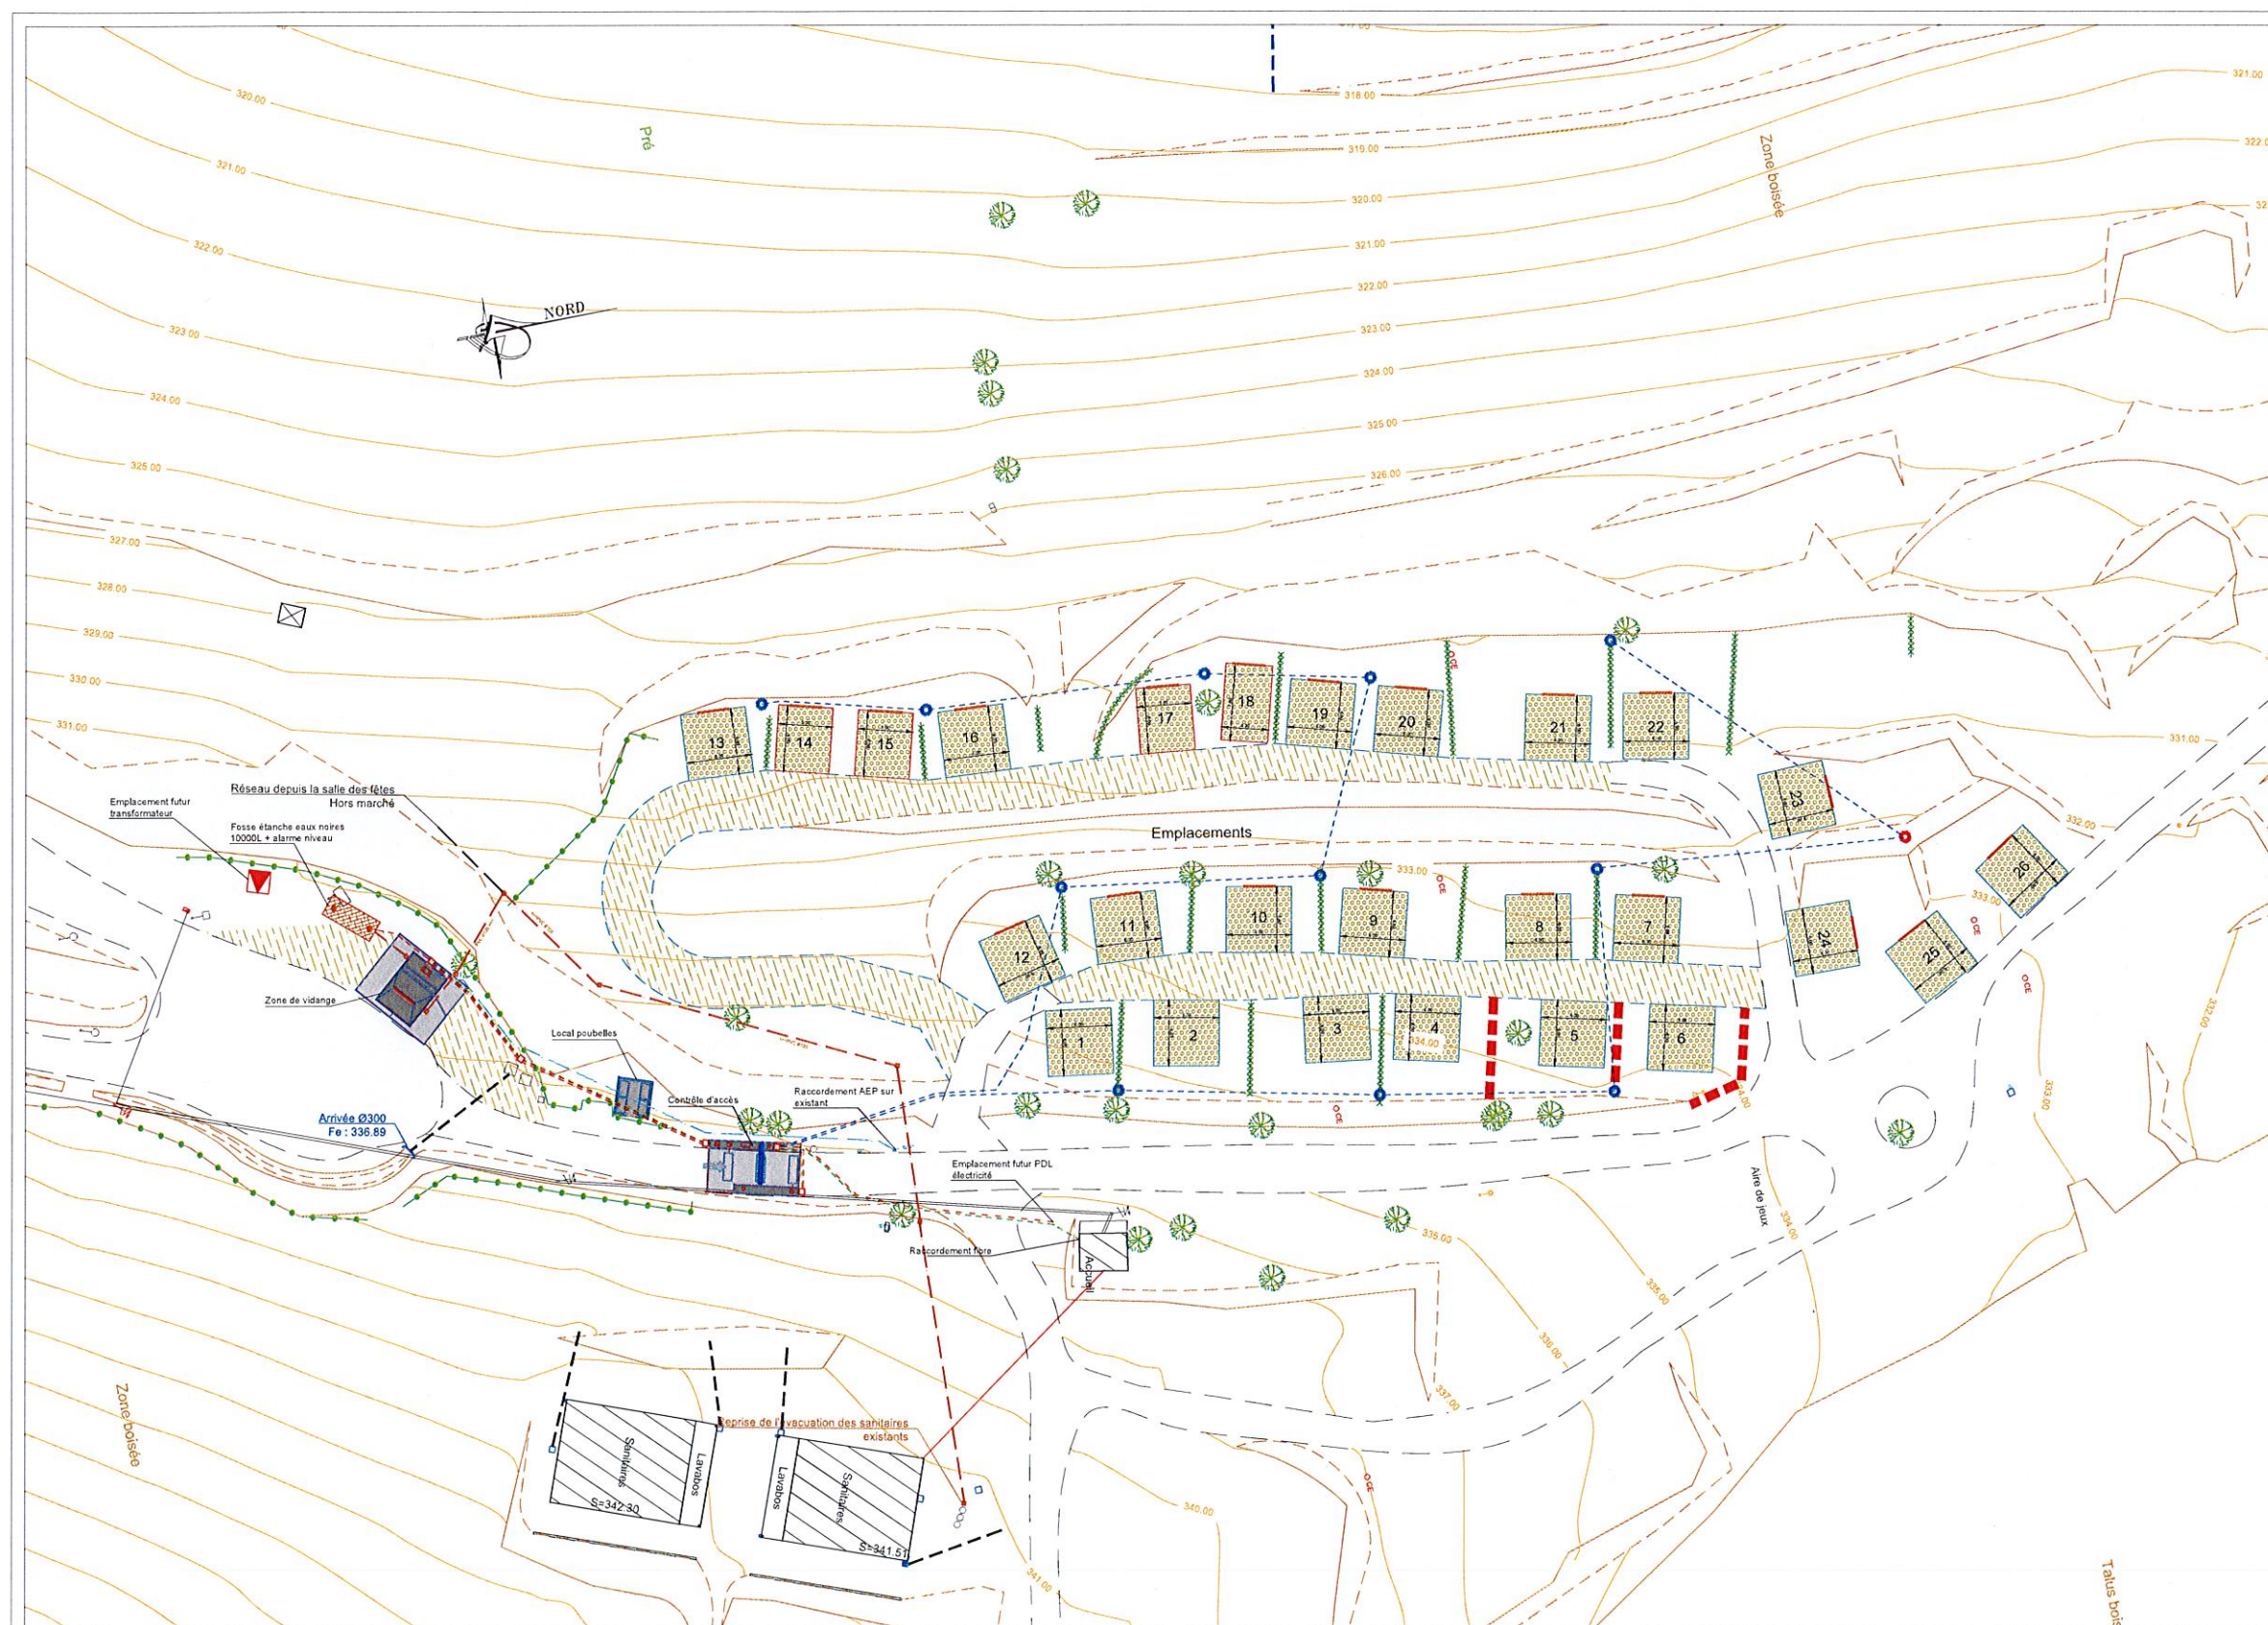


LEGENDE

	VORIE EN ENVOIE A CREER		BORNE ELECTRIQUE 2 PRISES A CREER
	PARKING DNT A CREER		BORNE ELECTRIQUE 4 PRISES A CREER
	VORIE DNT A CREER		RESEAU EV A CREER
	DALLE BETON A CREER		RESEAU COURANTS FORTS
	BASTIANT BOIS A CREER		RESEAU COURANTS FAIBLES
	BORDURE P1 A CREER		RESEAU BORNES PRISES
	HABIS A CREER		RESEAU AEP DNTS

Maitre d'ouvrage :

Communauté de communes
ELAN

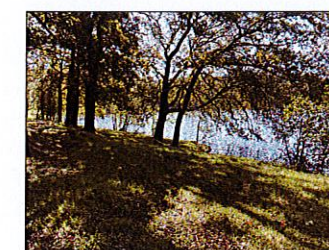

AIRE DU PONT A L'AGE

DOSSIER AVANT-PROJET

PLAN MASSE

N° d'affaire LAURIERE
Fichier: AVP-3-LAURIERE.dwg

1/200

AVP 010 1

