


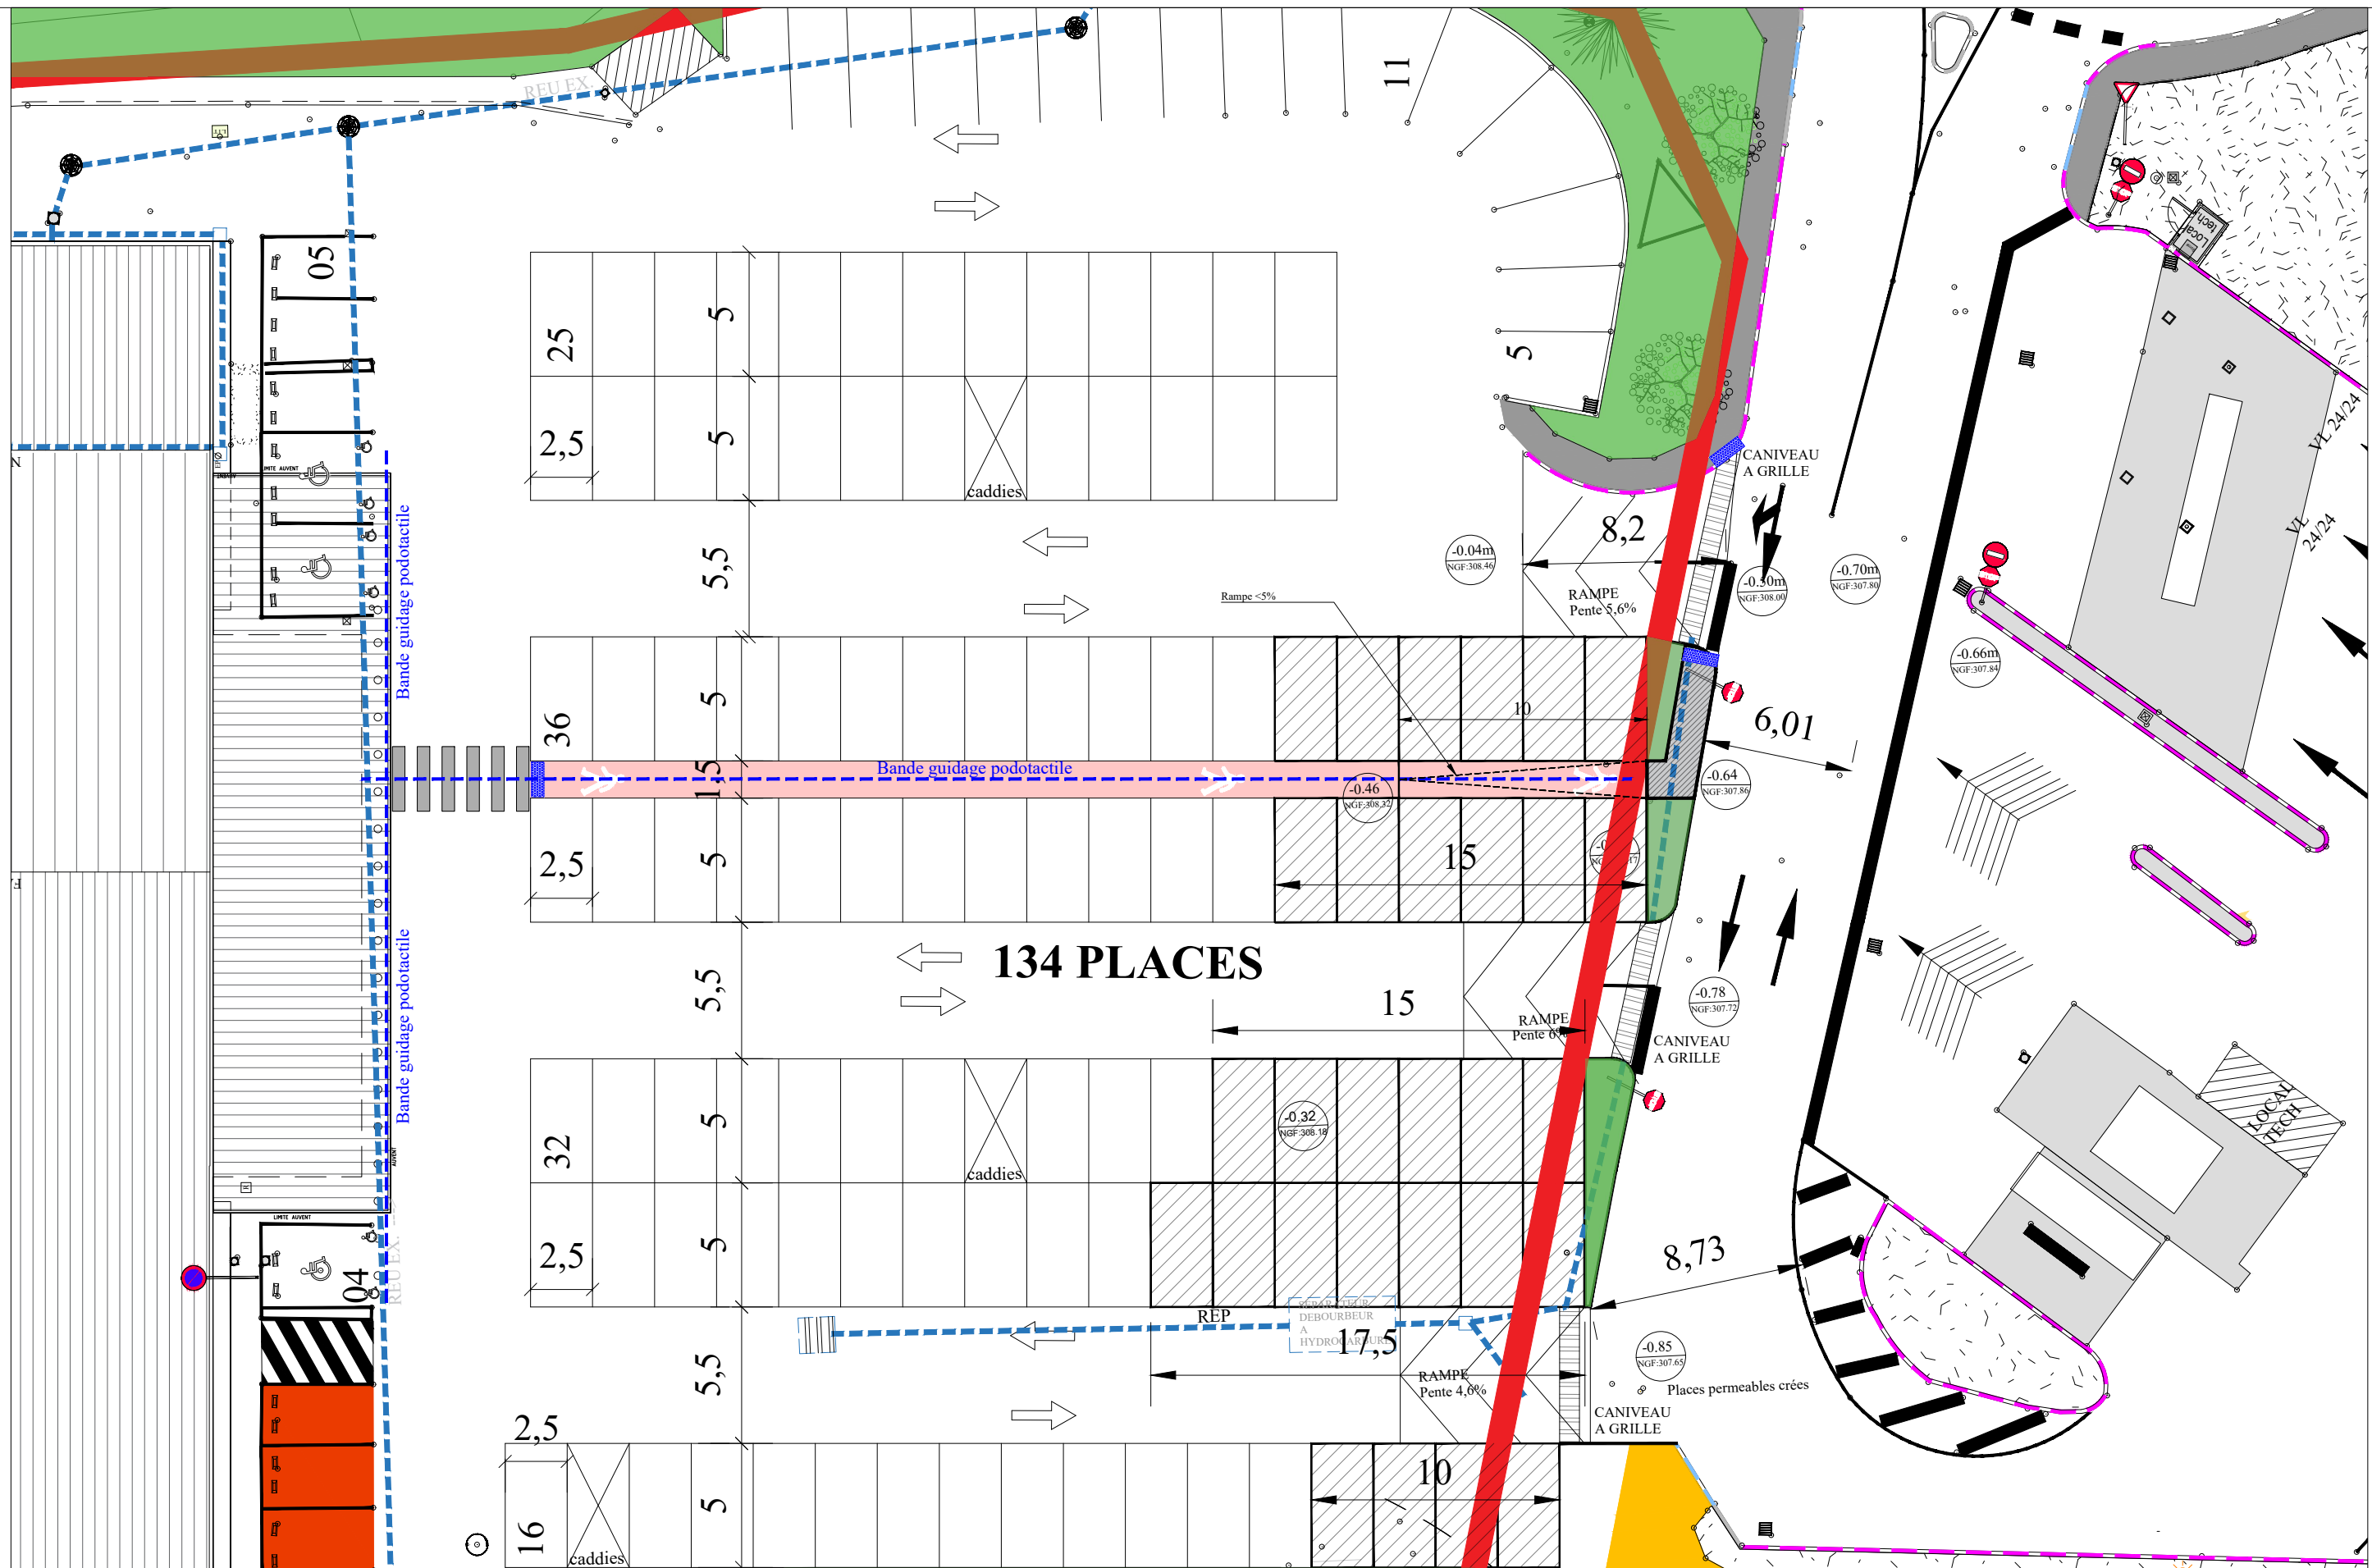

"Les présents plans sont exclusivement destinés à la demande de permis de construire. Ils ne sont pas des plans d'exécution et ne peuvent donc en aucun cas être directement utilisés pour réaliser la construction. La réalisation reste de la responsabilité du constructeur quant à la solidité des ouvrages"

MARRAUD ARCHITECTURE MARRAUD INGENIERIE 4 rue Pierre Mendès France - BP 60 - 47552 BOE Tél : 05 53 48 20 00 - Fax : 05 53 95 68 17	Opération : Extension du parking		PERMIS D'AMENAGER	ZOOM MASSE PROJET		PA
	Adresse du projet : 13 AVENUE CHARLES DE GAULE - 09500 MIREPOIX					
	Maître d'ouvrage : SCI LES PARAULETTES	13 AVENUE CHARLES DE GAULE 09500 MIREPOIX	Dessiné par Patrick TOUTOU chef de projet : Juan Pablo Hernandez Chargé d'affaire : _Chargé d'Aff_	Date : 15-10-2025 imprimé le 15.01.2026	Indice : 0	Echelle : 1:250