


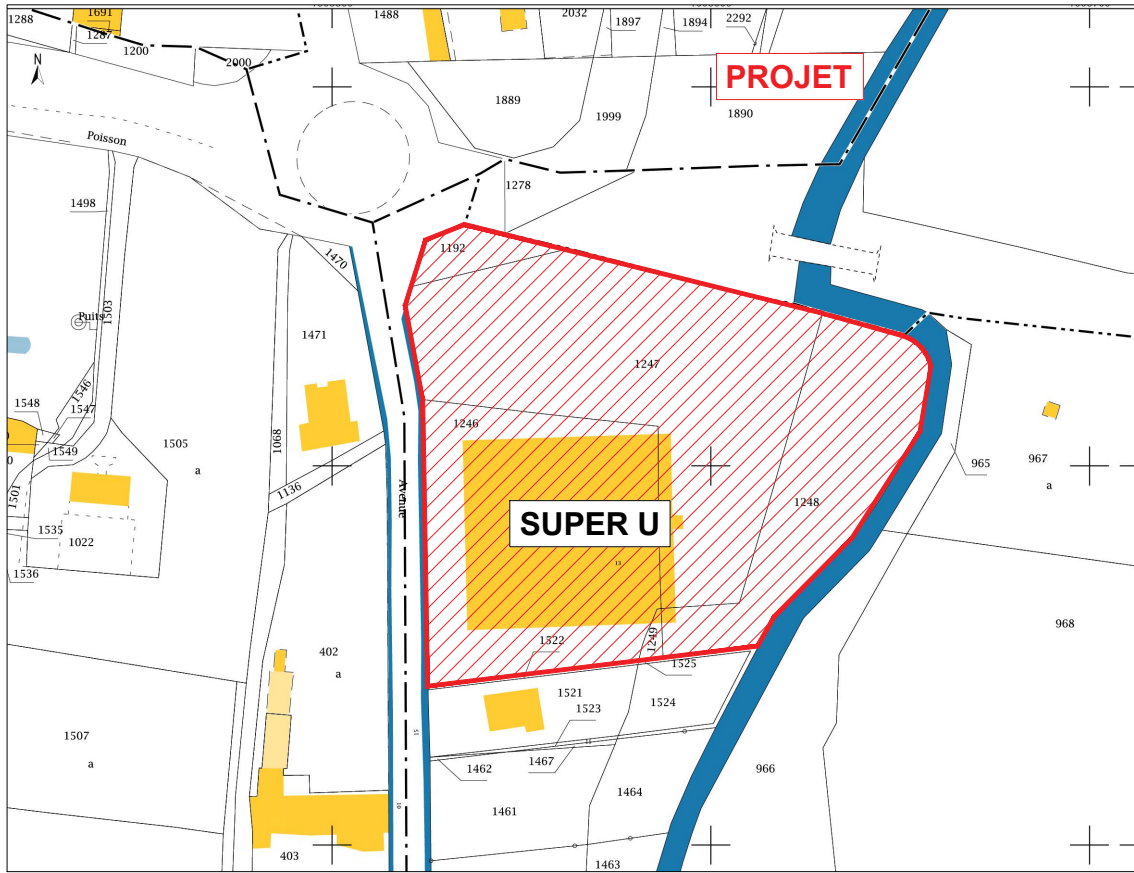

Plan Cadastral 1-2000ème


REFERENCES

- Section : C
- Parcelles : 1192 - 1246 - 1247 - 1248 - 1249
- Surface cadastrale: 12116 m²

SCI LES PARAULETTES
Rte de Lavelanet
09600 MIREPOIX
352 872 824 RCS FOIX

MARRAUD ARCHITECTURE
"Payrol"
Route d'Auch - BP 60
47552 BOE
Siren : 501 493 036

Plan de Situation 1-5000ème

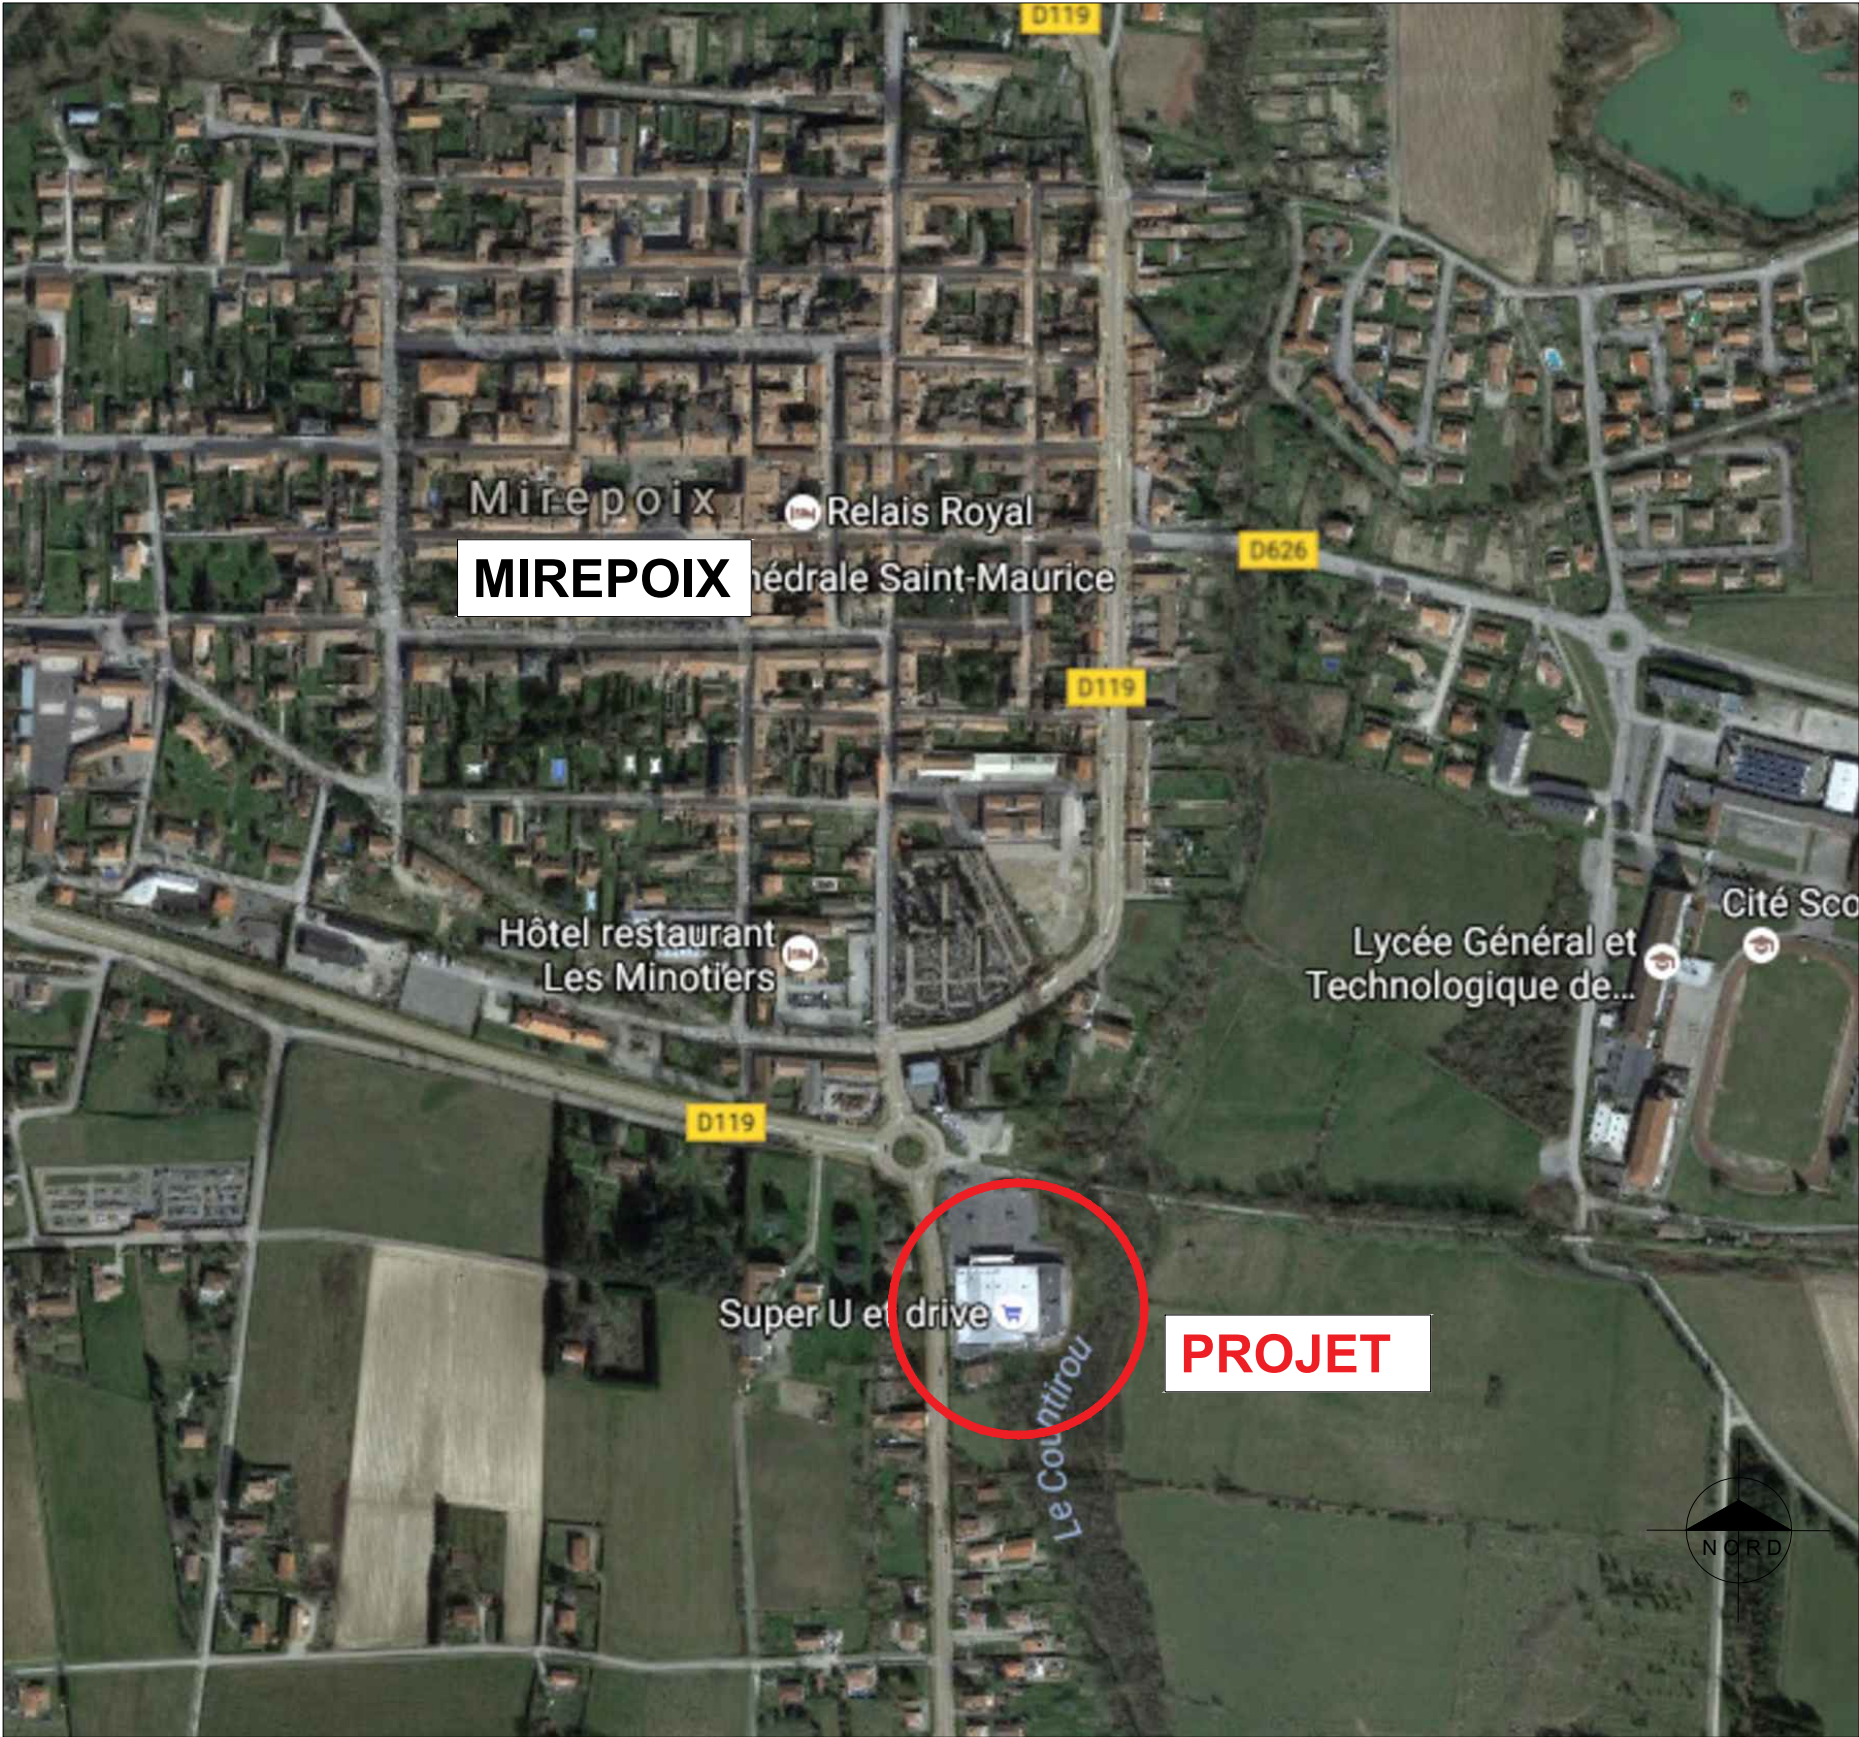

"Les présents plans sont exclusivement destinés à la demande de permis de construire. Ils ne sont pas des plans d'exécution et ne peuvent donc en aucun cas être directement utilisés pour réaliser la construction. La réalisation reste de la responsabilité du constructeur quant à la solidité des ouvrages"

MARRAUD ARCHITECTURE MARRAUD INGENIERIE 4 rue Pierre Mendès France - BP 60 - 47552 BOE Tél : 05 53 48 20 00 - Fax : 05 53 95 68 17	Opération : Extension du parking Adresse du projet : 13 AVENUE CHARLES DE GAULLE - 09500 MIREPOIX		PERMIS D'AMENAGER	PLAN DE SITUATION CADASTRE	PA
	Maître d'ouvrage : SCI LES PARAULETTES	13 AVENUE CHARLES DE GAULLE 09500 MIREPOIX			
			Dessiné par Patrick TOUTOU chef de projet : Juan Pablo Hernandez Chargé d'affaire : _Chargé d'Aff_	Date : 15-10-2025 Imprimé le 15.10.2025	Indice : 0
				Echelle : 1:5000 1:2000	01