


ANNEXES 2 : Serre photovoltaïque

05190 – ROCHEBRUNE




- Lieu d'implantation du projet photovoltaïque : 05190 Rochebrune

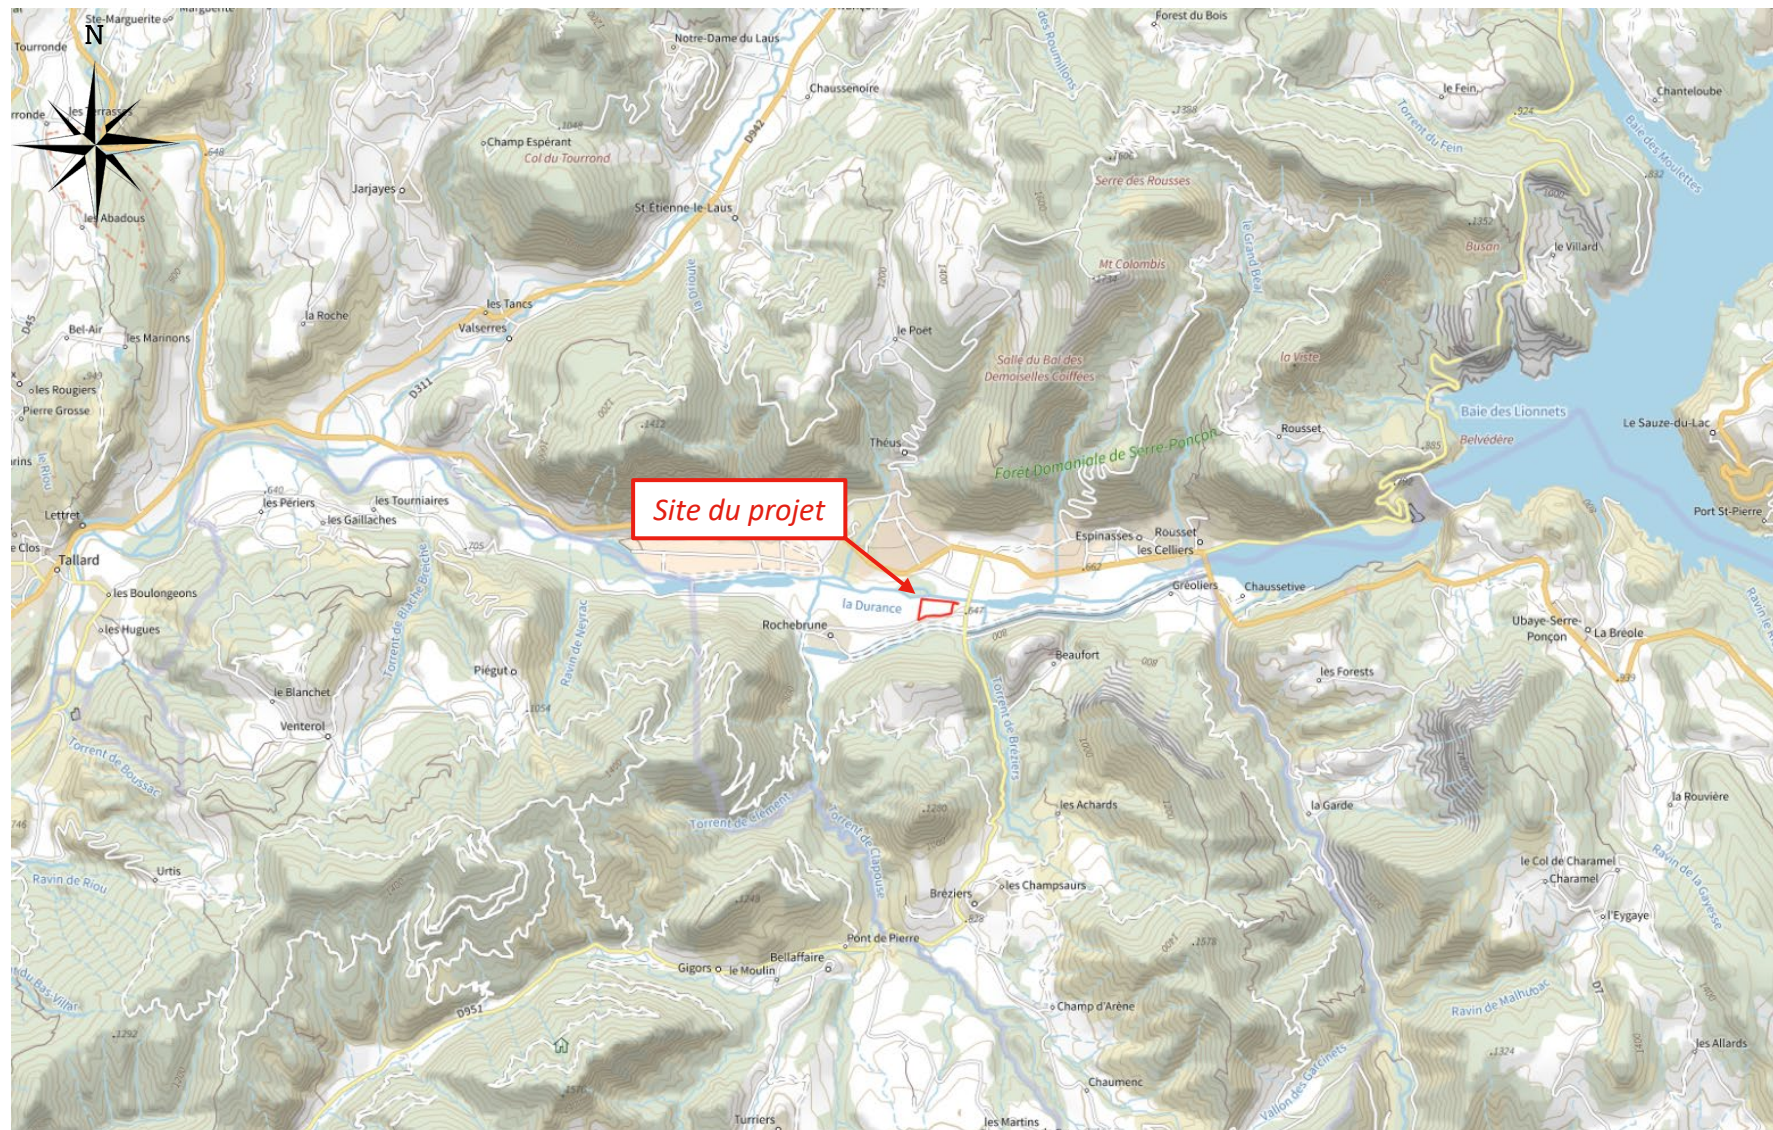

Localisation du projet sur carte IGN au 1/50 000

- Lieu d'implantation du projet photovoltaïque : 05190 Rochebrune

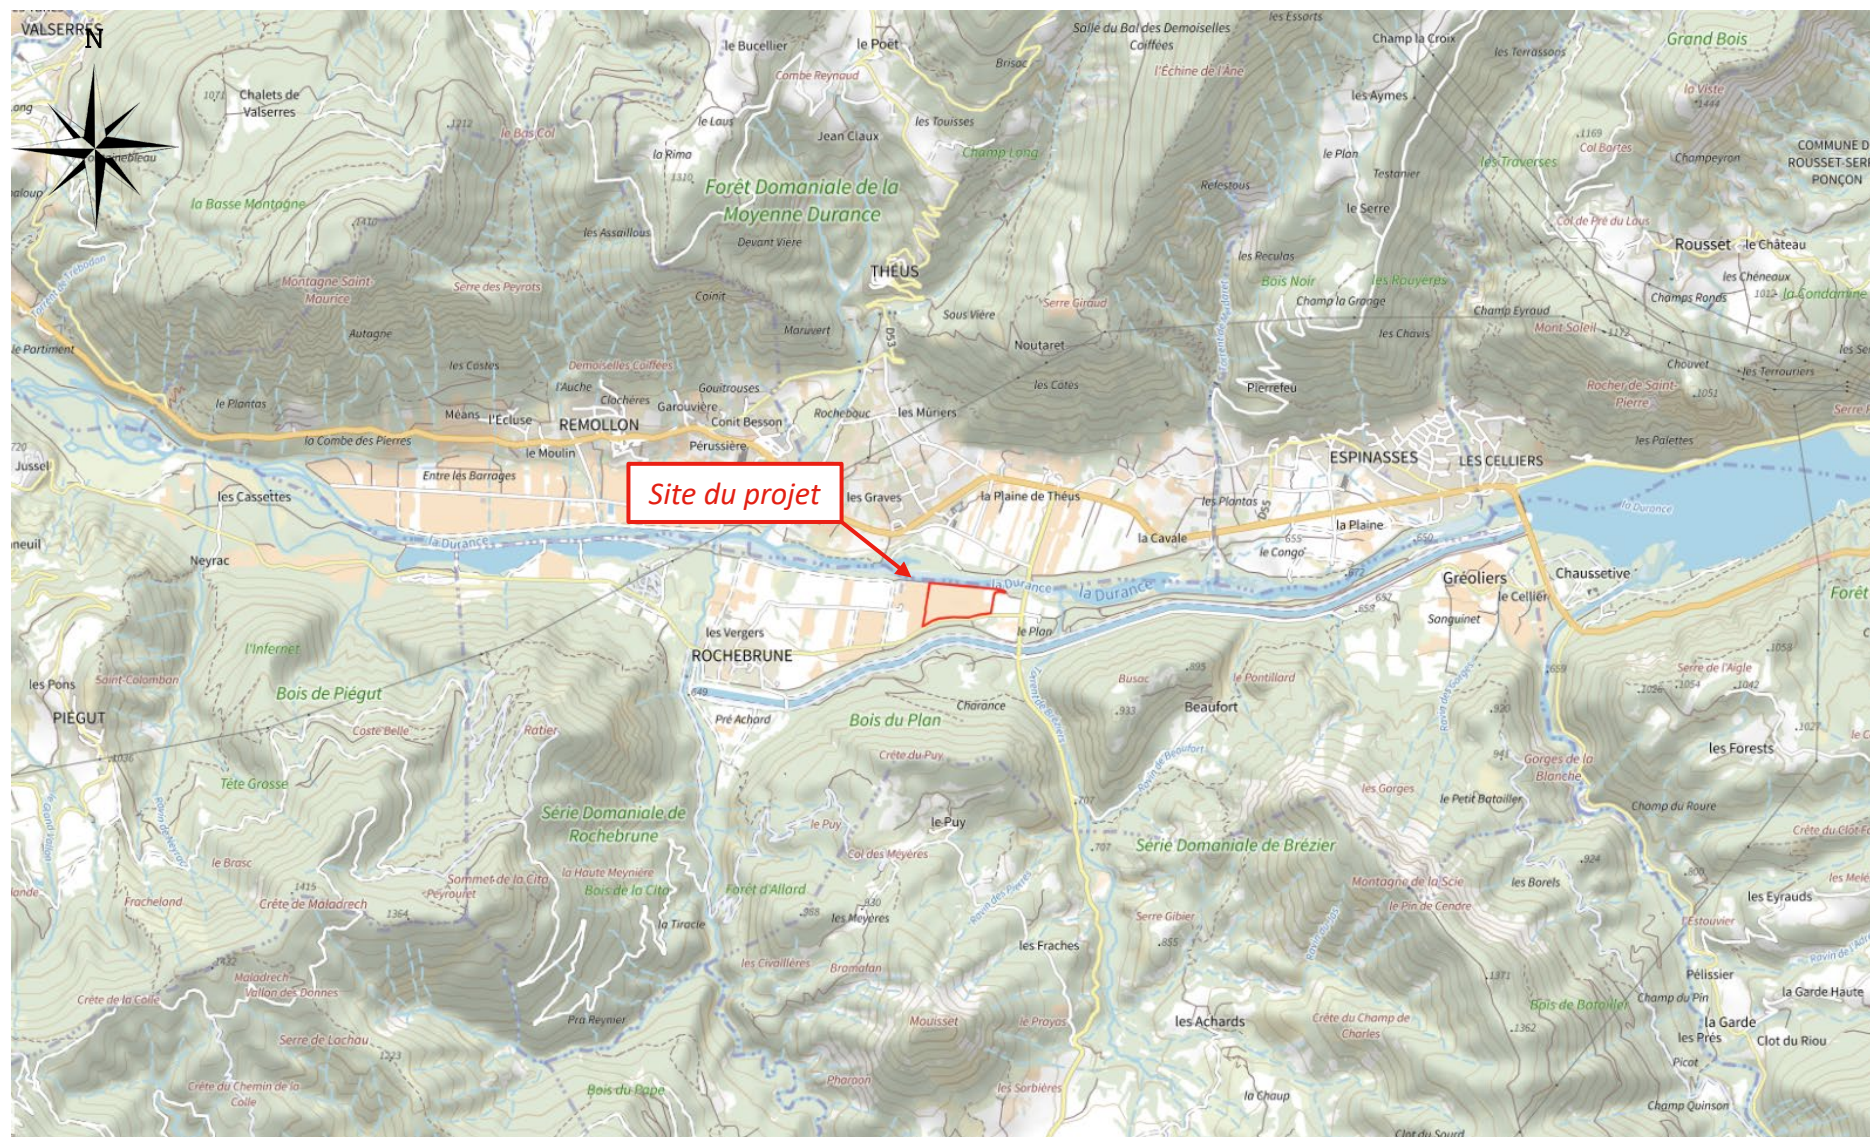


Localisation du projet sur carte IGN au 1/25 000

- Parcelles cadastrales concernées : Section B n°64, 919, 1296 et 1297




Références cadastrales
Monsieur HODOUL, pour 73 264m ² 000 B 919 – 1296 - 1297
ASA Canal de l’Ile, pour 2 336m ² 000 B 64
Surface foncière
75 600 m ²
Commune
Rochebrune (05190)
Propriétaire
Monsieur Hodoul

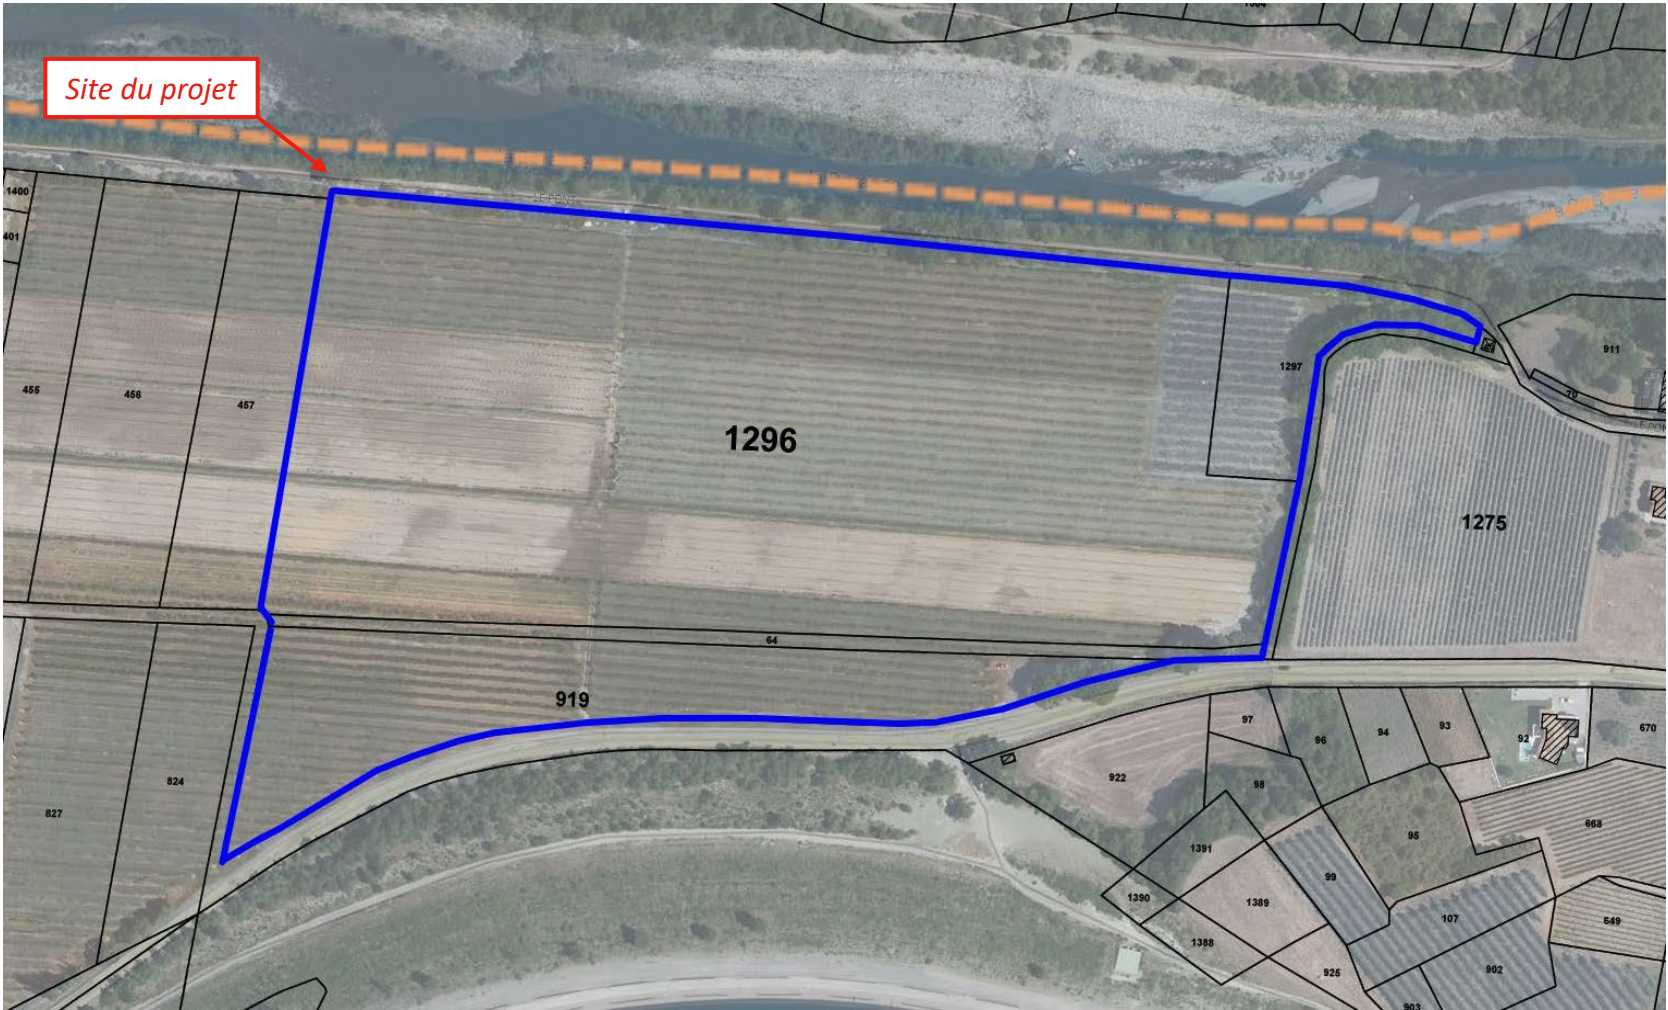

Zoom sur les parcelles concernées par le projet

- Parcelles cadastrales concernées : Section B n°64, 919, 1296 et 1297

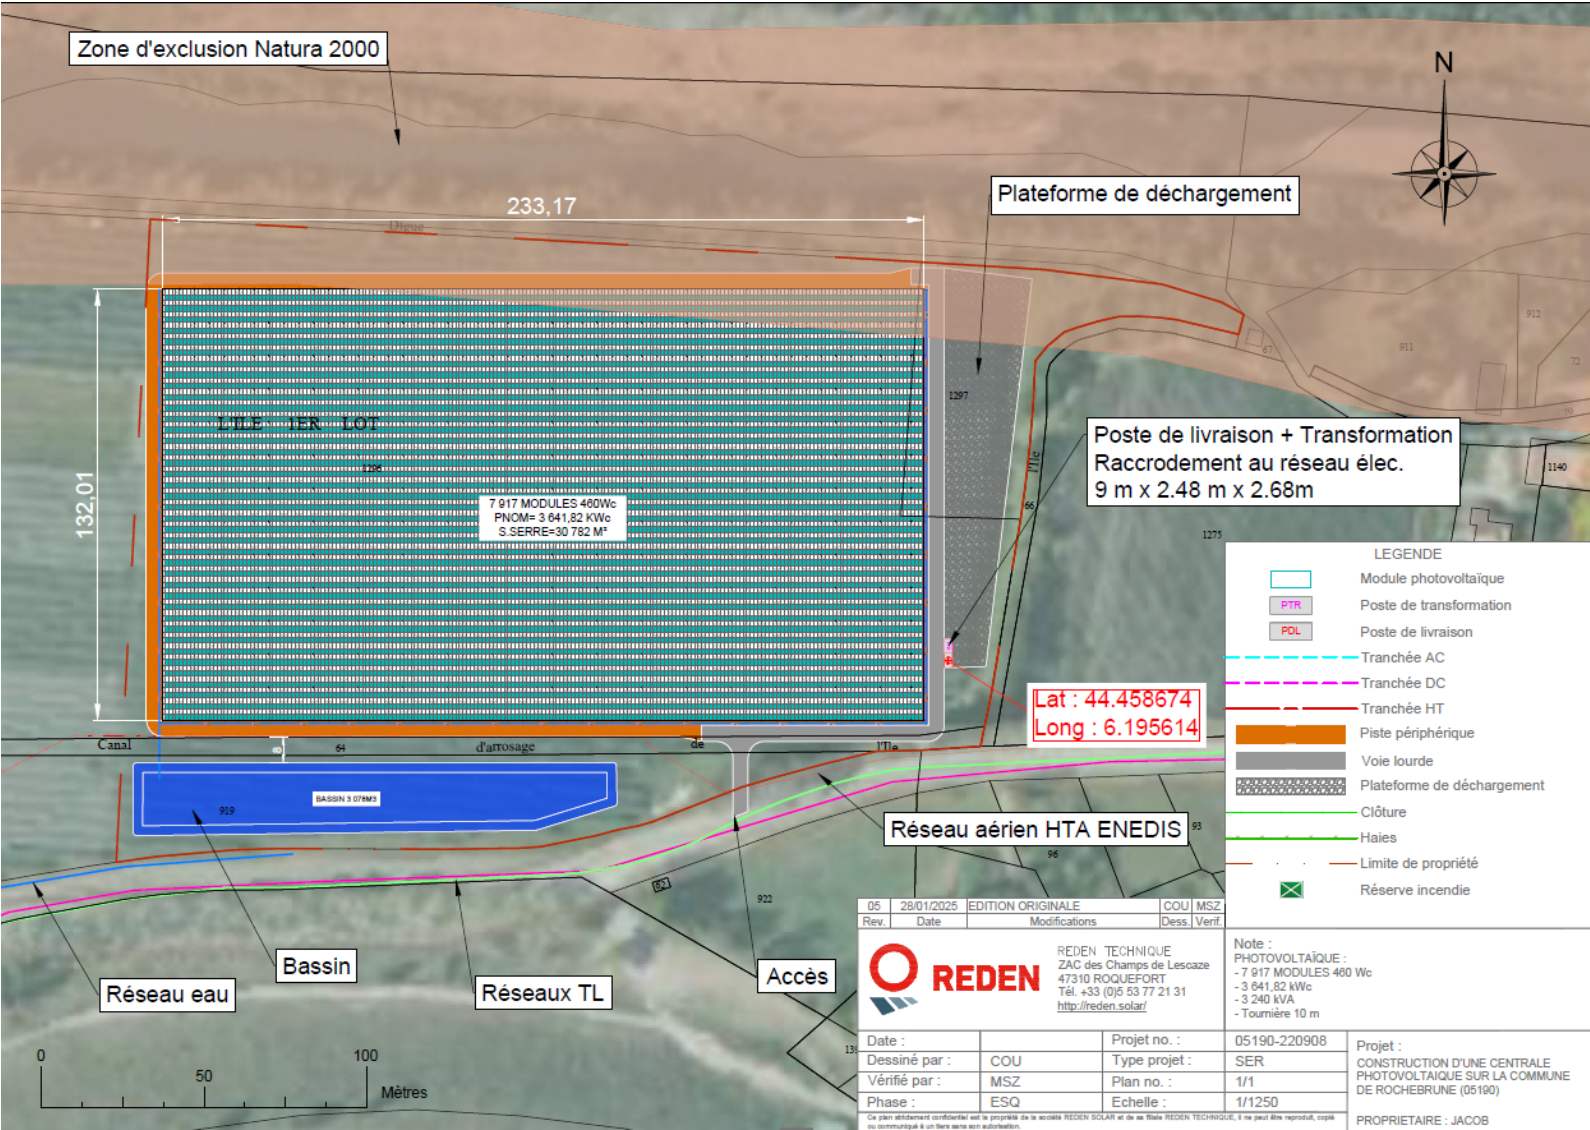

Emprise du projet sur les parcelles concernées