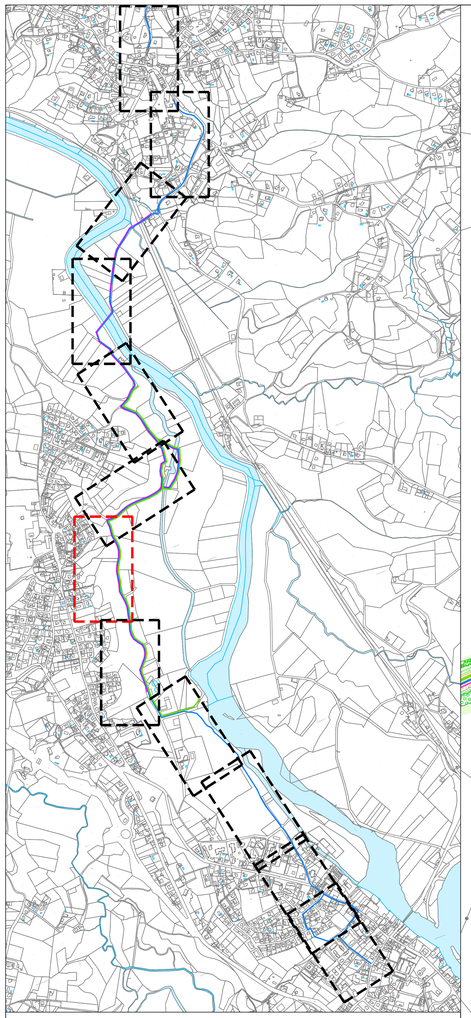

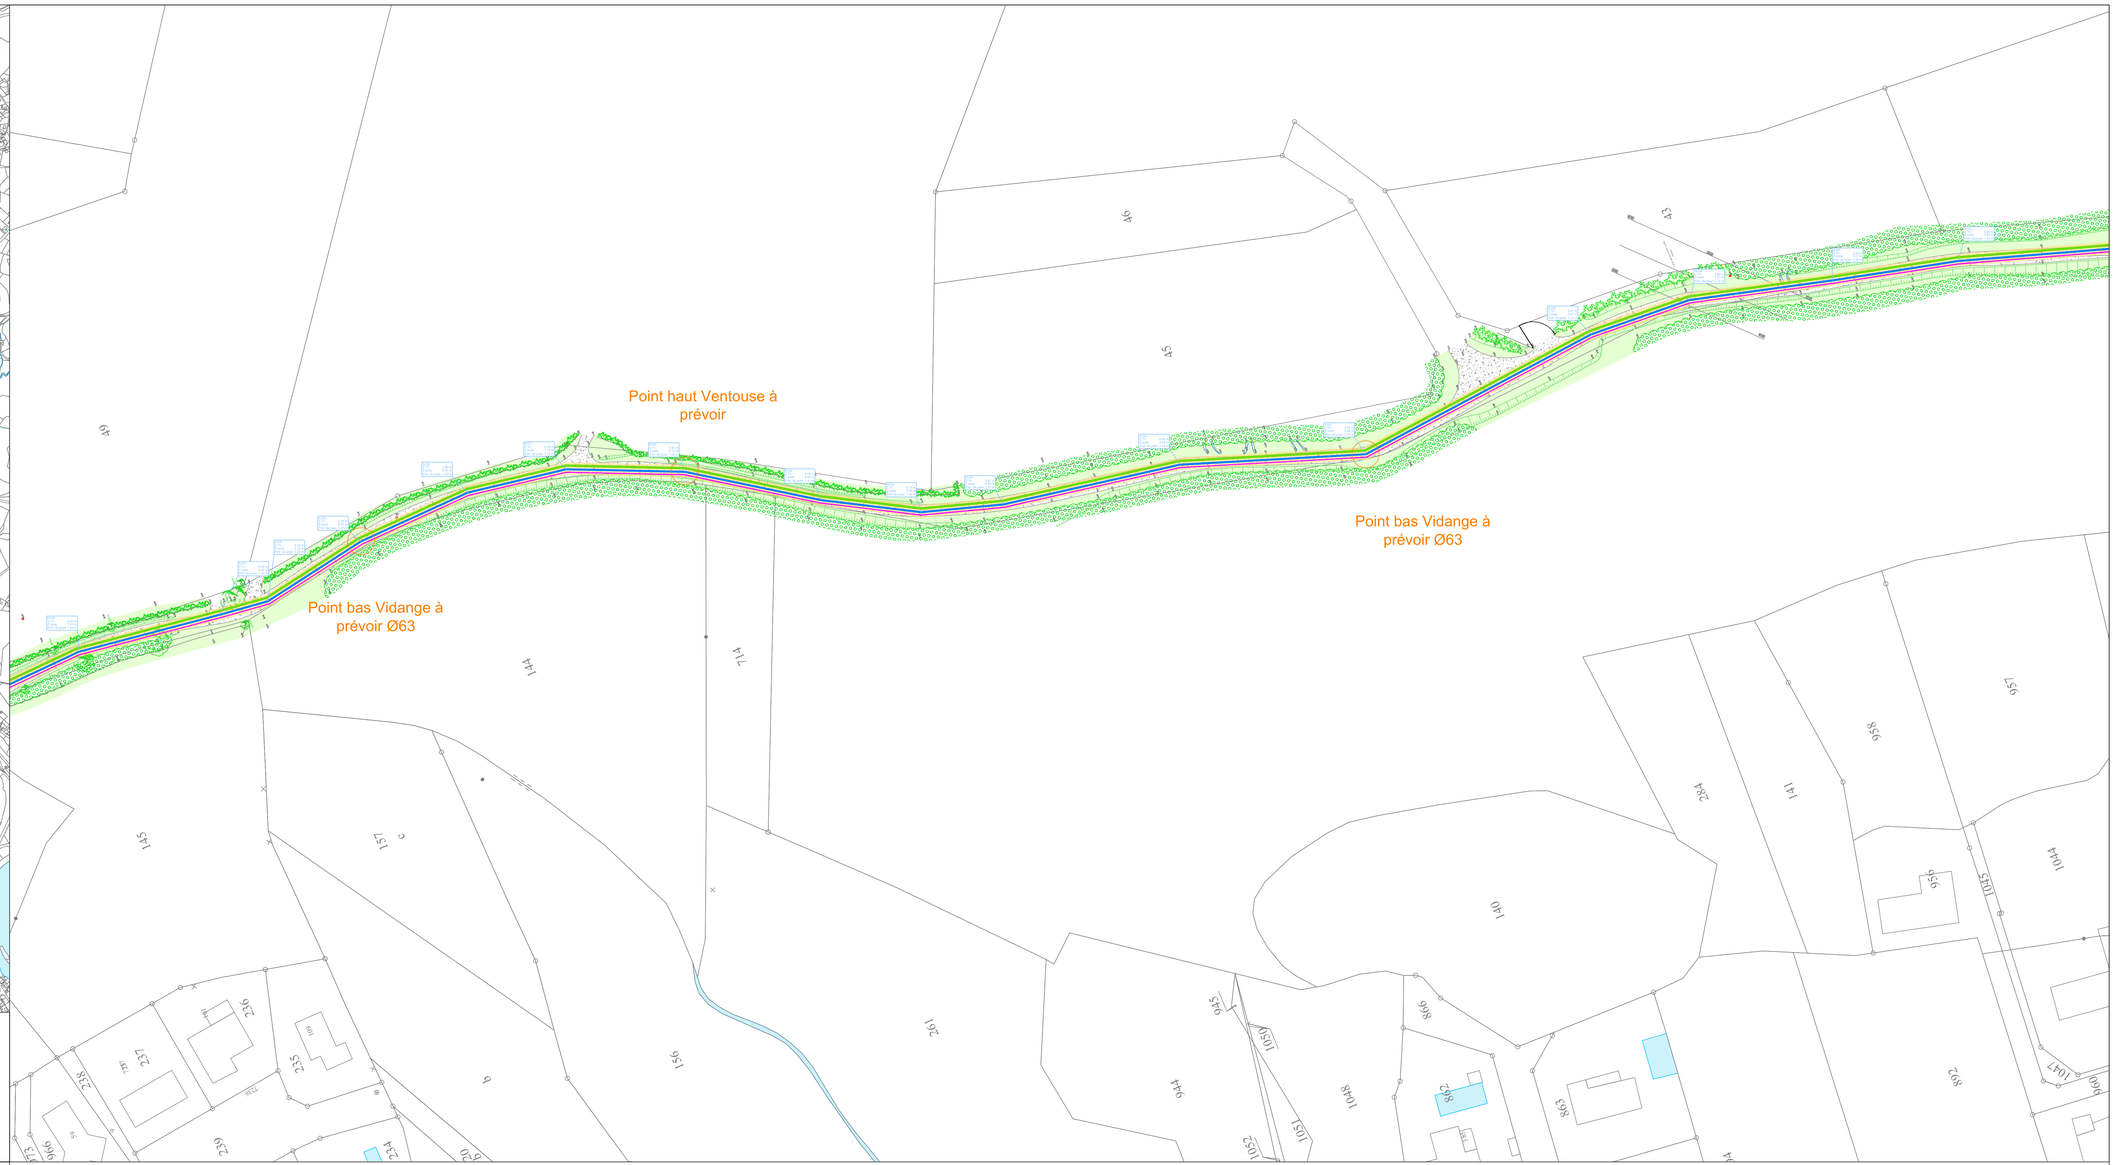

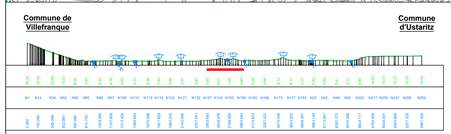

Communauté d'Agglomération Pays Basque

Travaux de réseaux d'eau potable et d'assainissement entre Villefranque et Ustaritz

Avant-Projet

07-PLANCHE n°7 - Chenmin de Leihorrondo

Echelle : 1/500

INDICE	DESCRIPTION	DATE	ÉTABLI PAR	APPROUVÉ PAR
Ø	Plan initial	18/06/2025	APN	JBS
1	Plan initial - Changement après réunion	12/07/2024	EPT	JBS
2	Plan initial - Réalisation du profil en long eaux usées	08/01/2024	ALE	JBS
3	Modification suivant remarques MOA	22/09/2025	APN	JBS
Nom du Fichier : 4363079 - CAPB-AVP-Villefranque-Ustaritz-Trace-MAJ-AL060125 - V5.dwg			Affaire n° : 4363079	

ARTELIA - Agence Pyrénées-Gascogne
Hélioparc, 11 Bvd Lucien Favre - CS 80111 – 64053 Pau Cedex 9 - Tél : +33 (0)5 59 84 23 50 - www.artelia group.com

ARTELIA

Covadis
Profil dessiné par Covadis

Echelle en X : 1/750

Echelle en Y : 1/500

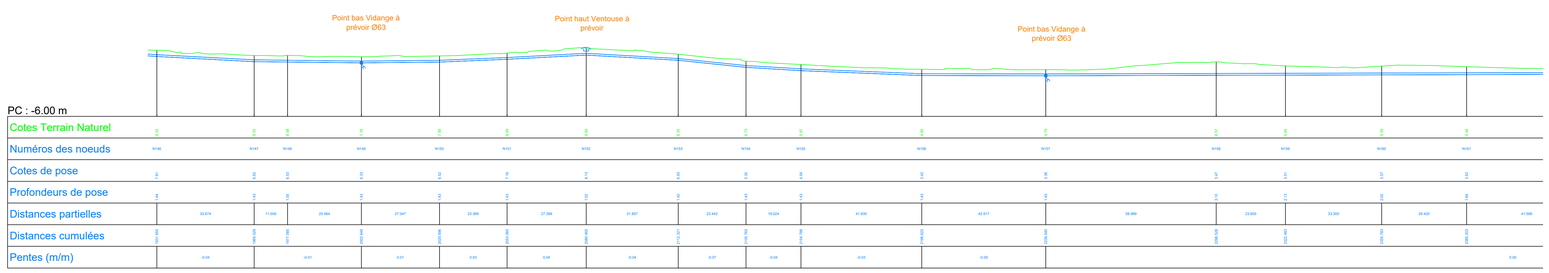

Date : 01/07/2025

Légende des réseaux secs existants

RESEAUX ELECTRIQUES
- Réseaux ELECTRIQUE HT
- Réseaux ELECTRIQUE BT

RESEAUX ECLAIRAGE PULIC
- Réseaux EPUB

RESEAUX DE COMMUNICATION
- Réseaux TEL
- Réseaux Fibre

RESEAUX GAZ
- Réseaux Gaz

Légende des réseaux humides existants

RESEAUX EAU POTABLE
- Réseaux AEP
- Réseaux AEP brute
- Purge
- Vanne
- Ventouse
- Vidange

RESEAUX ASSAINISSEMENT
- Réseaux EP
- Regards de visite EP
- Réseaux EU
- Regards de visite EU

Légende des réseaux projetés

RESEAUX EAU POTABLE
- Réseaux AEP
- Réseaux AEP abandonné
- Réseaux AEP brute
- Purge
- Vanne
- Ventouse
- Vidange

RESEAUX ASSAINISSEMENT
- Réseaux EU ref
- Regards de visite EU
- TEXTE INFORMATION
- TEXTE A CONFIRMER