SECTION ZI

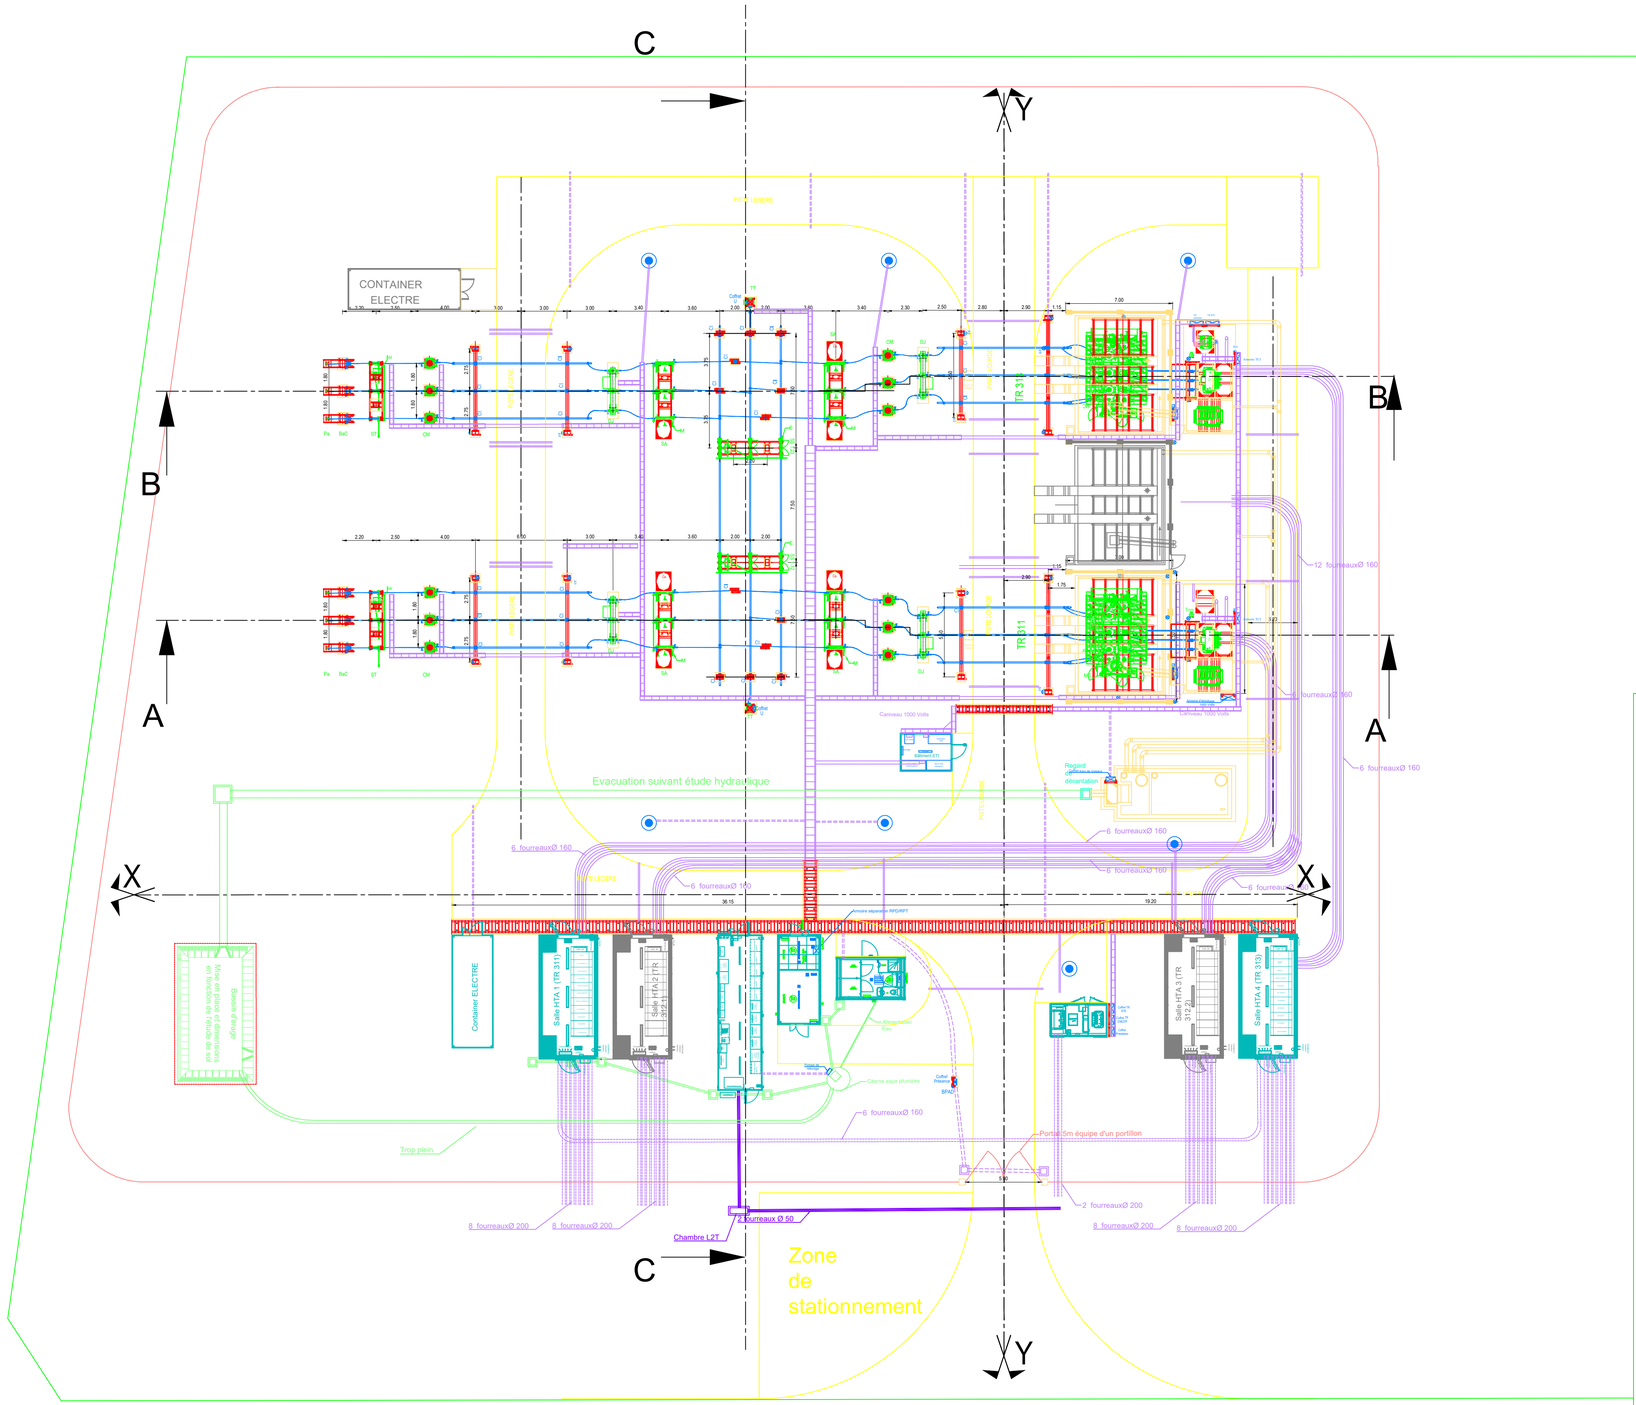

Ind	Date	Modification	Dess.	Vérif.	Appr.	Ind	Date	Modification	Dess.	Vérif.	Appr.
A	7/2023	Création	PaB	LaV	BeL						

ENEDIS
L'ELECTRICITE EN RESEAU

B.R.I.P.S. EST
Direction Région Lorraine
2 Boulevard Cattenoz - BP 30112
54602 Villers-lès-Nancy Cédex

Poste 63/20kV
LONGUYON
PLAN HAUTE TENSION

Entreprise:
C.E.R. VINCENT
Conception Etude Réalisation
S.A.S. C.E.R. VINCENT
Lieu-dit "La Boulaye"
36210 ANJOUIN
Tél. : 02 54 98 98 30
email : accueil@cer-vincent.com

N° Entreprise:
2073-CER003-54
N° ENEDIS:

VUE EN PLAN

Échelle:	Date:	Dessiné:	Approuvé:	Référence informatique ENEDIS:
1/200ème	19-01-2023	CER VINCENT		