


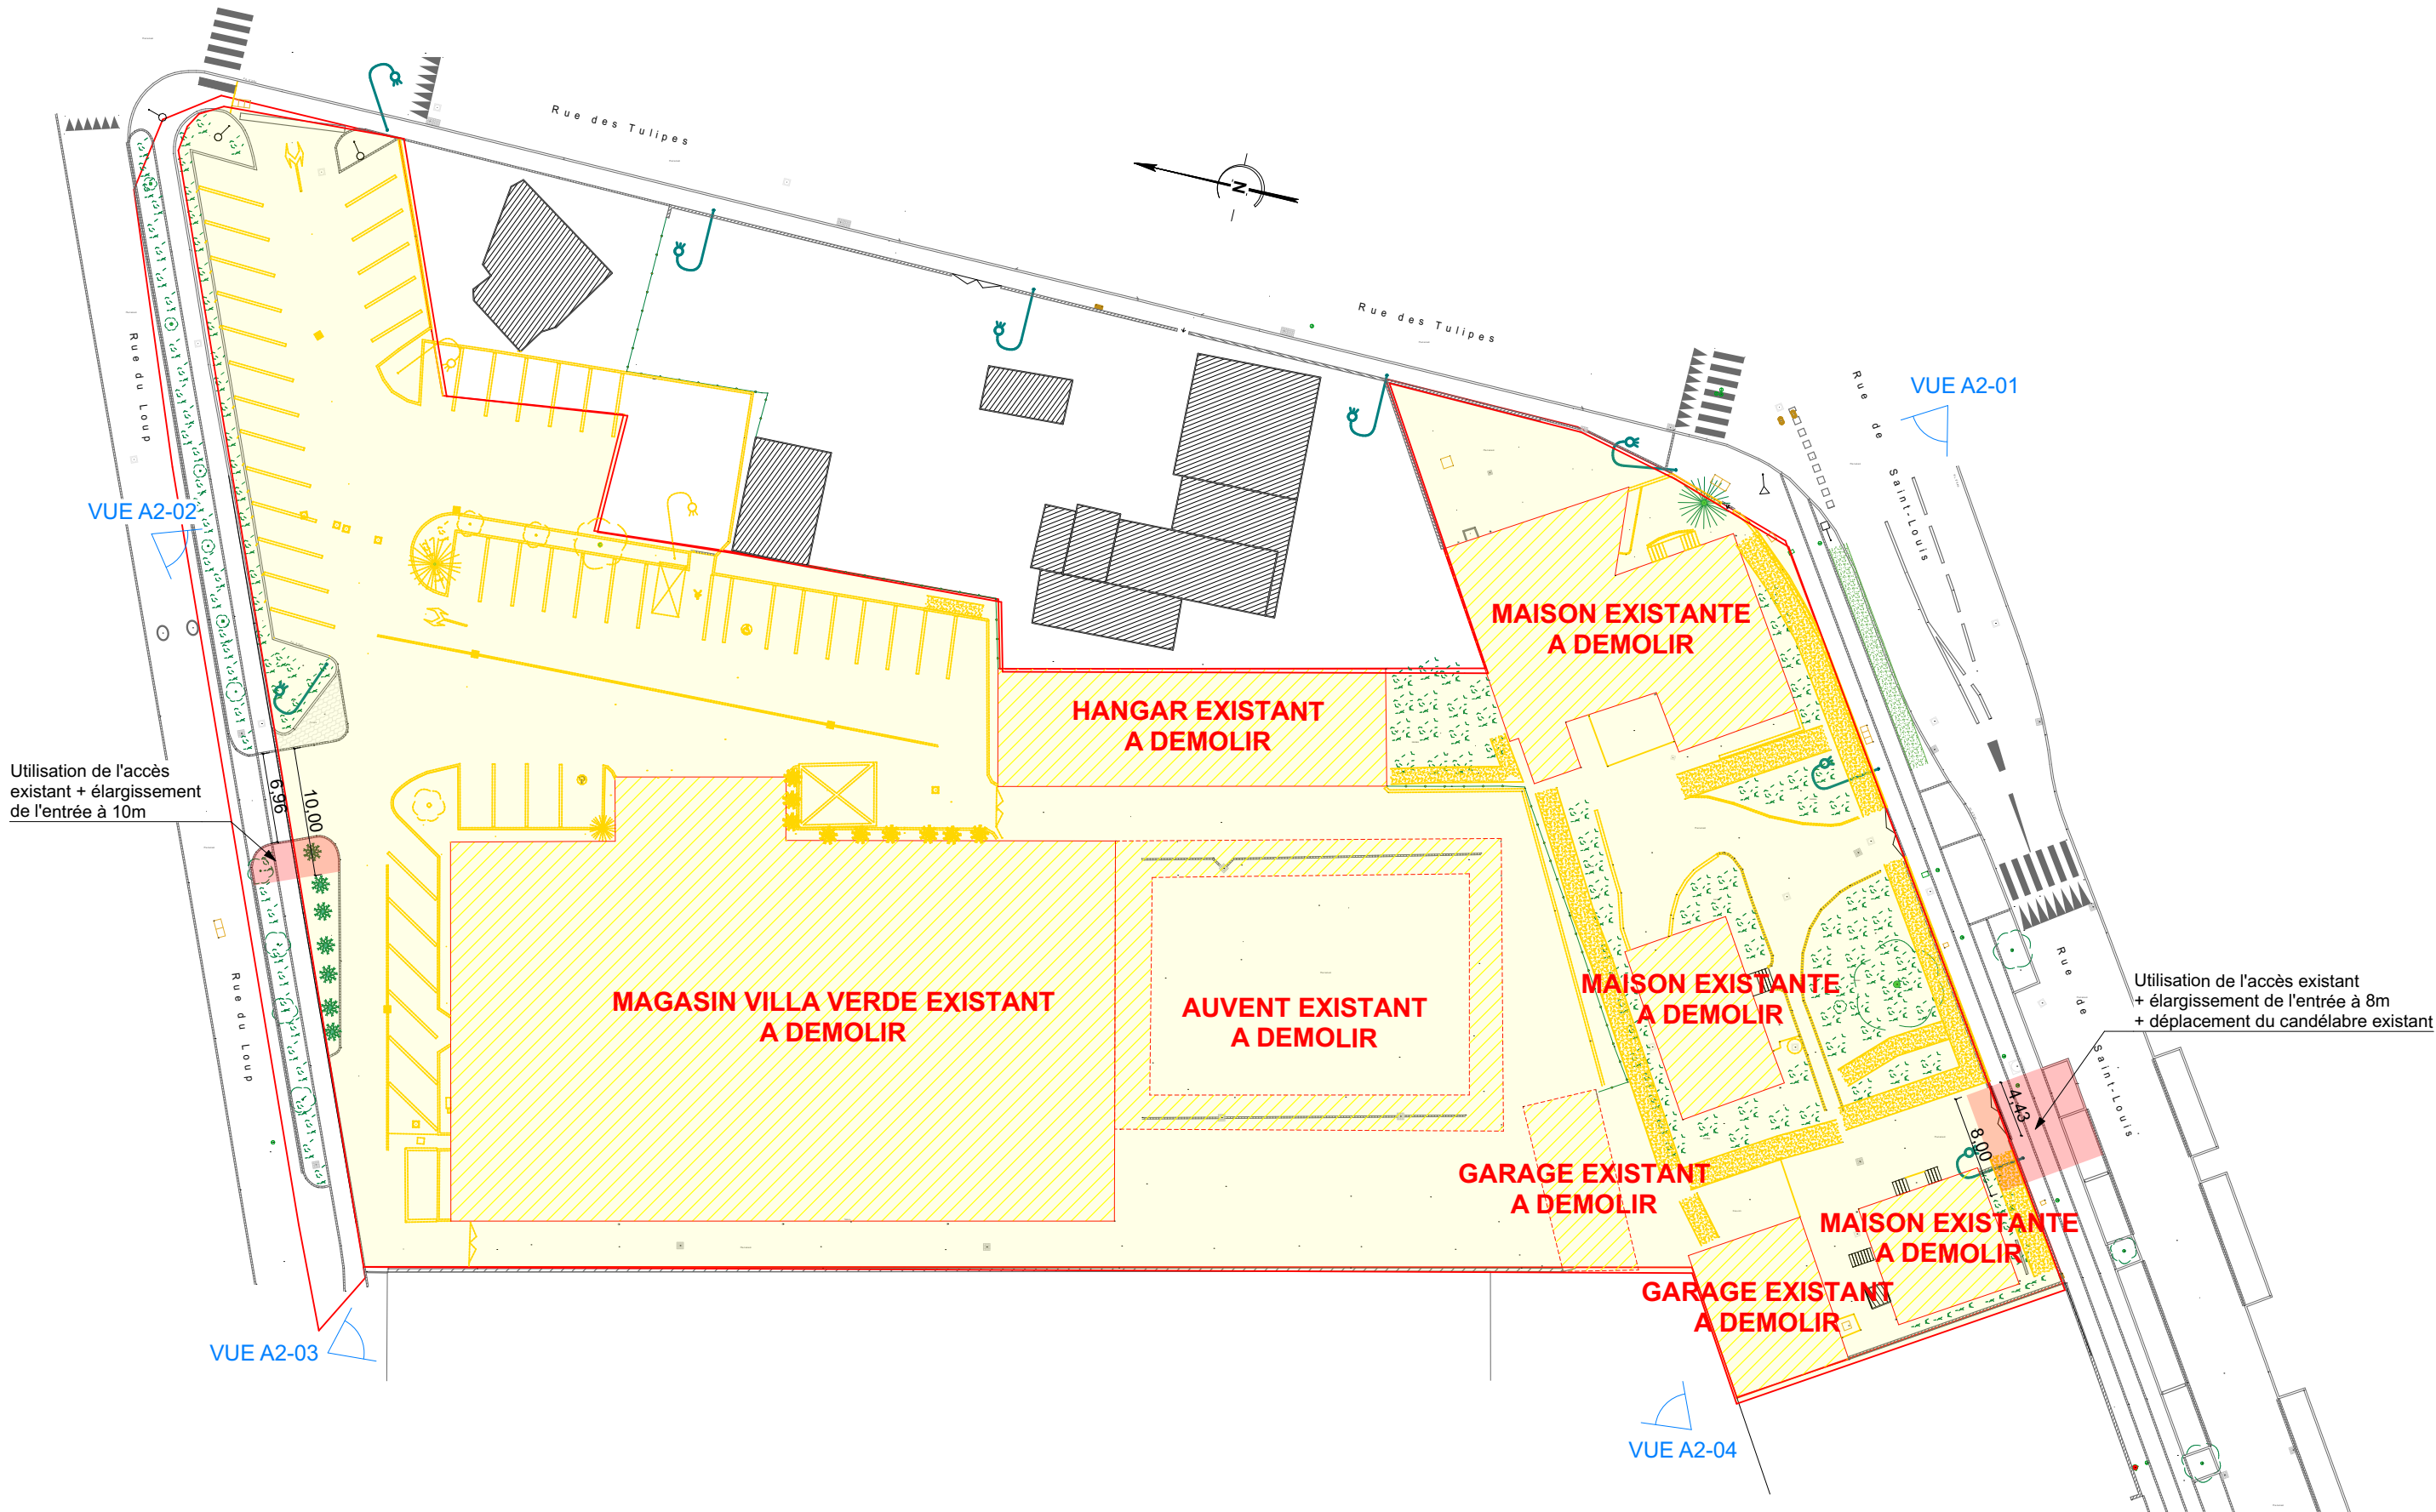

AtelierGuinot

1 Avenue de Strasbourg
68350 BRUNSTATT-DIDENHEIM
03.89.50.45.45 / contact@atelier-guinot.fr
Sàrl d'architecture au capital de 2000€
Code APE 7111Z / SIRET 538 499 492 00030

Liste des mises à jour		
Ind.	Date	Modifications
0	04/01/2026	Première diffusion du plan
A	21/01/2026	Modification assiette foncière

NOTA : L'ARCHITECTE CONSERVE EN TOUTES HYPOTHÈSES SES DROITS ET NOTAMMENT L'ENTÈRE PROPRIÉTÉ DE SES PLANS, ETUDES, AVANT PROJETS, PHOTOS, AVEC L'EXCLUSIVITÉ DES DROITS DE REPRODUCTION ET D'UTILISATION, CONFORMÉMENT À LA LOI DU 11 03 1957 ET DU 3 07 1985 SUR LA PROPRIÉTÉ ARTISTIQUE ET INTELLECTUELLE.



AtelierGuinot

1, Avenue de Strasbourg
Parc des Collines II
68350 BRUNSTATT-DIDENHEIM

T 03 89 50 45 45
contact@atelier-guinot.fr
www.atelier-guinot.fr

OPERATION :		PHASE	
CONSTRUCTION D'UN NOUVEAU SUPERMARCHÉ ALDI 45, rue de Saint-Louis - 68220 HESINGUE		PERMIS DE CONSTRUIRE	
MAÎTRE D'OUVRAGE :		ECHELLE	DATE
IMMALDI & COMPAGNIE 33 rue des Vanesses - Bâtiment Exelmans - 93420 VILLEPINTE		1:500	04/01/2026
TITRE DU DOCUMENT :		DOCUMENT N°	INDICE N°
PLAN DE MASSE DES DEMOLITIONS		A1	A