


Document destiné exclusivement au service instructeur
dans le cadre de l'instruction de la présente demande
d'autorisation de construire.
Ce document n'est pas un document d'exécution.

Cotation générale et implantation établies sous réserve
de vérification in situ par un géomètre.

aamb
atelier d'architecture michel bé
300 rue de la Madeleine
BP 306 34
27130 VERNEUIL - NORMANDE
P. 06 08 37 69 60 - T. 02 32 22 45 06
C. contact@amb.fr
SIRET : 444 615 110 000 27 - APE : 71 12
N° de déclaration : 240534



DESSIN	DG	CONTRÔLE	MB	FORMAT	DIN A3
--------	----	----------	----	--------	--------

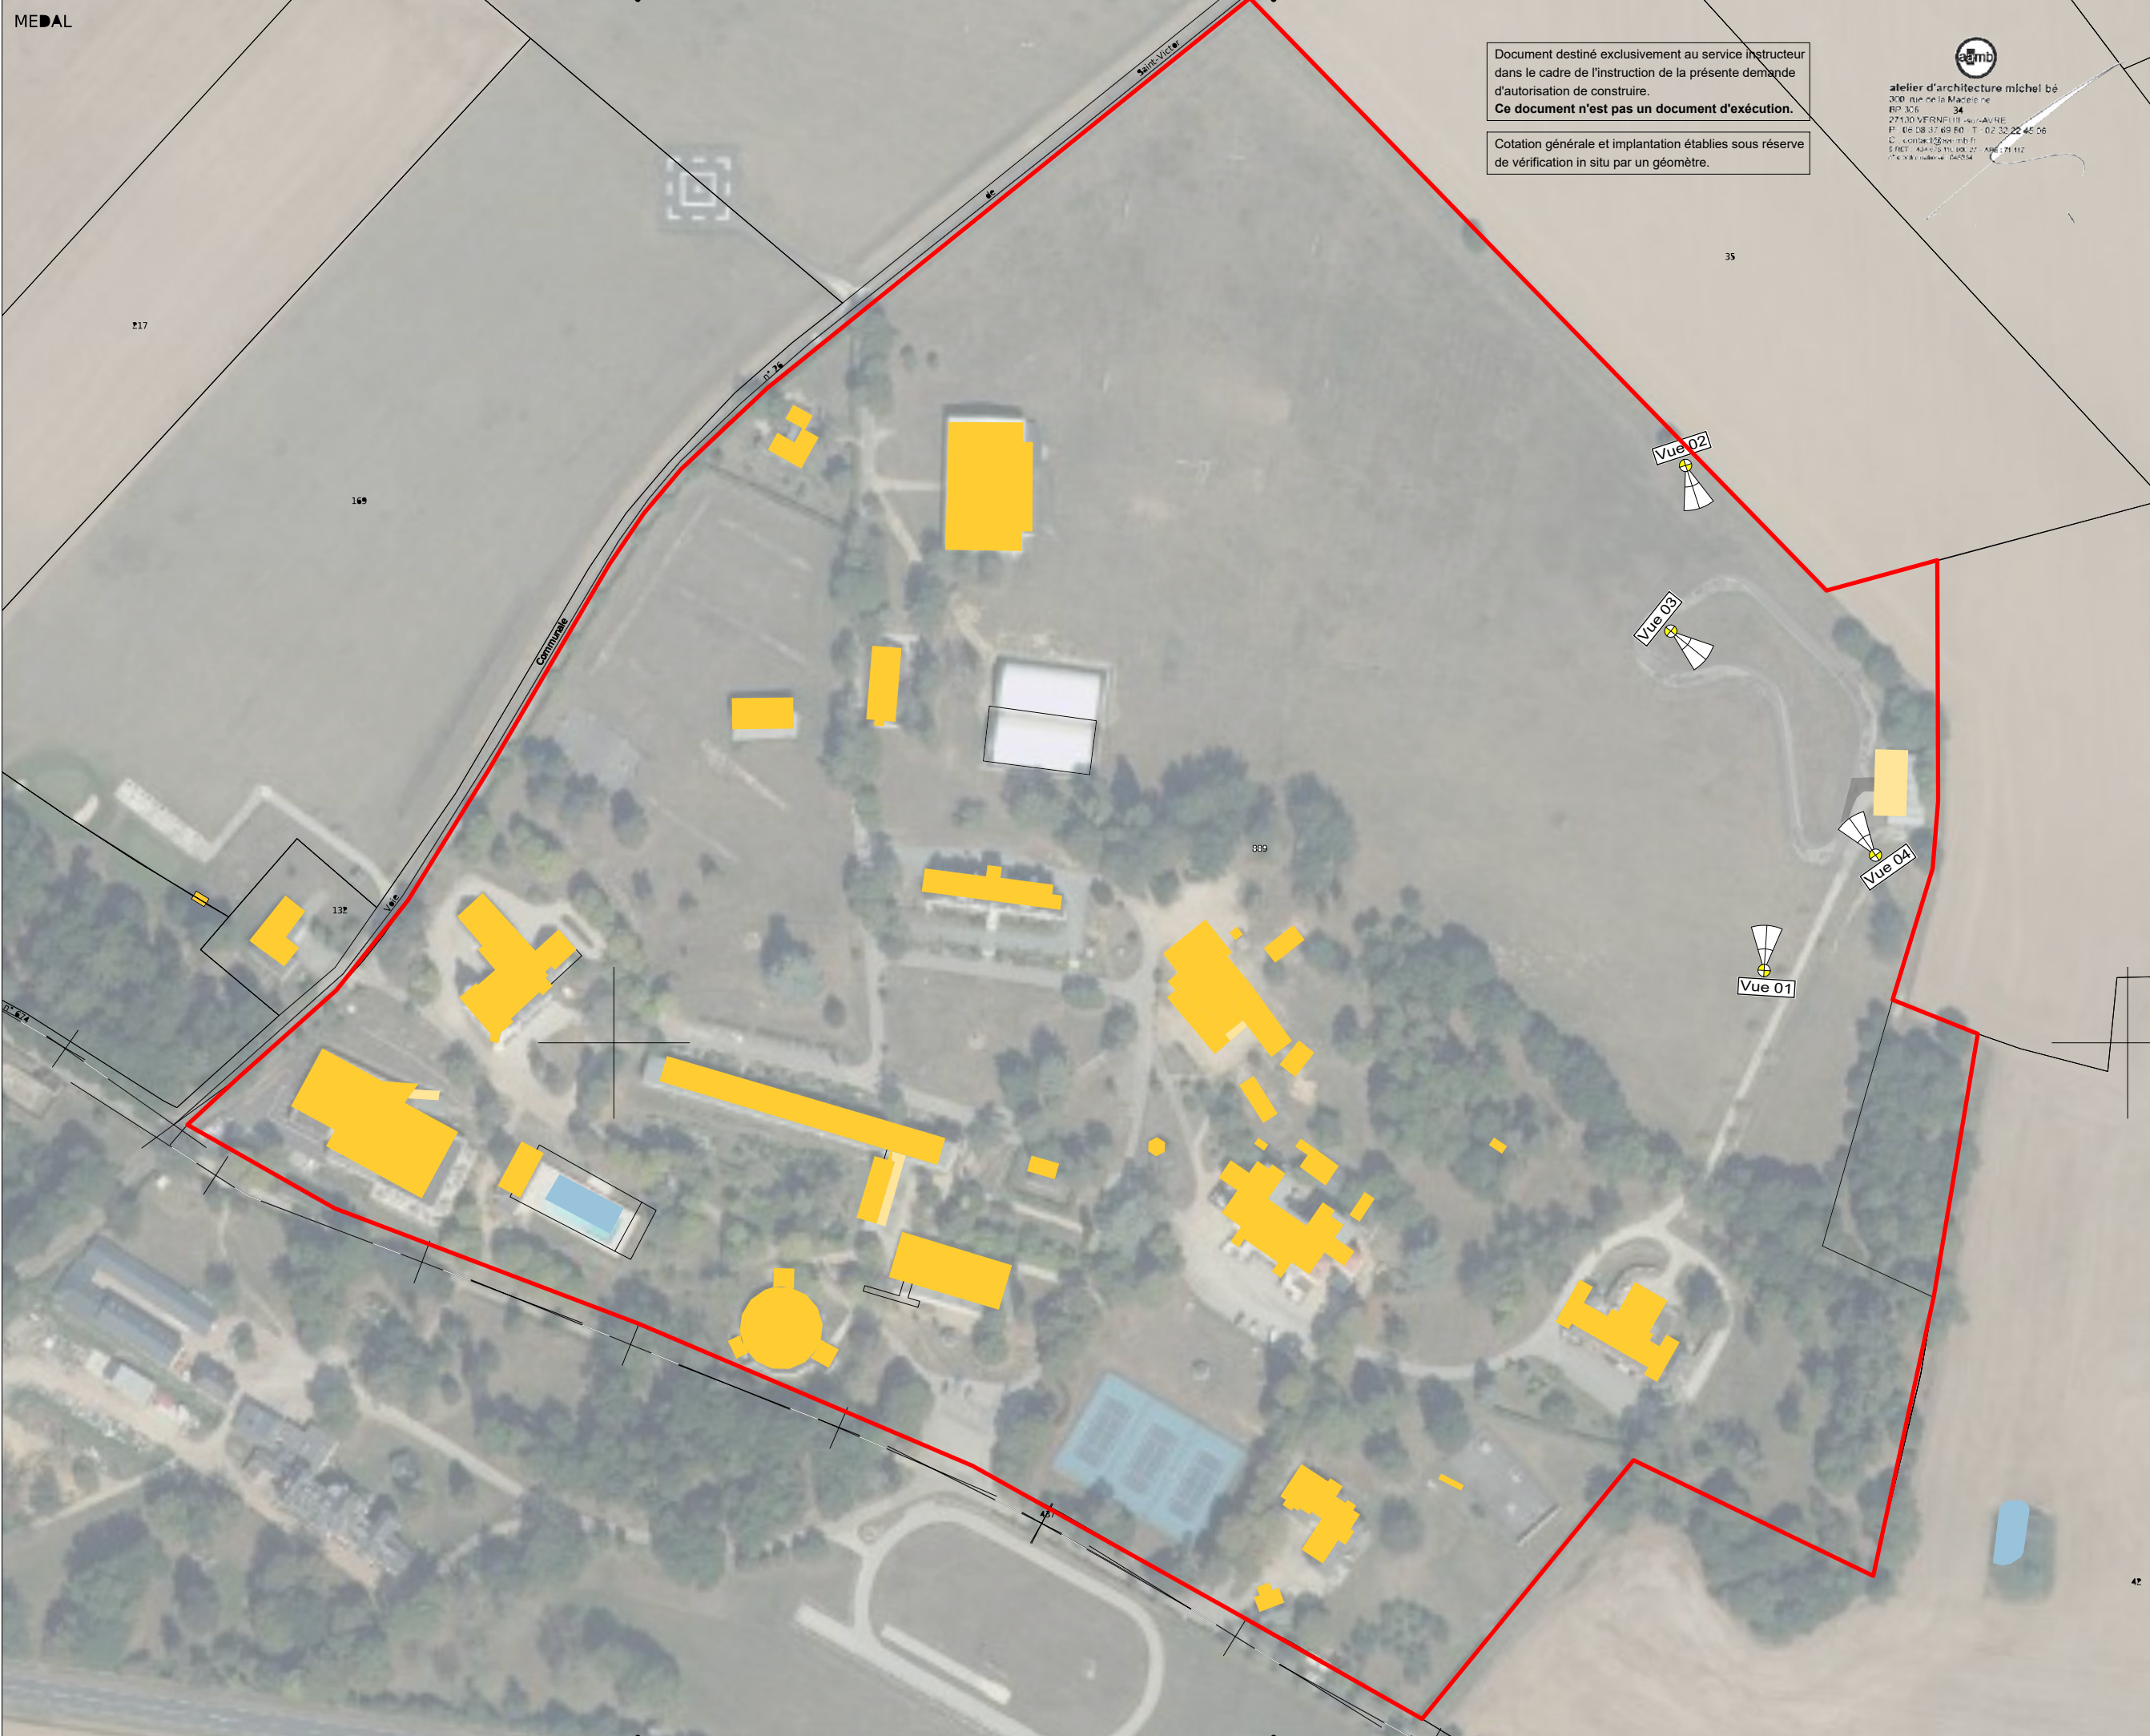

Plan de masse - État existant

2522 VERNEUIL - Piste EdR - SA260122

PHASES	
Plan de masse - État existant	DIAG
	REL
	PRE
	ESQ
	APS
	APD
	PA
	DCE
	EXE
	DET
	AOR
DOE	
PA	
LOC	
-	
INDICE	0
/2026	
0000	