


Annexe 3 : Plan de situation
RENNER ENERGIES
Projet de stockage d'électricité par batteries de Sainte-Maure-de-Touraine (37)

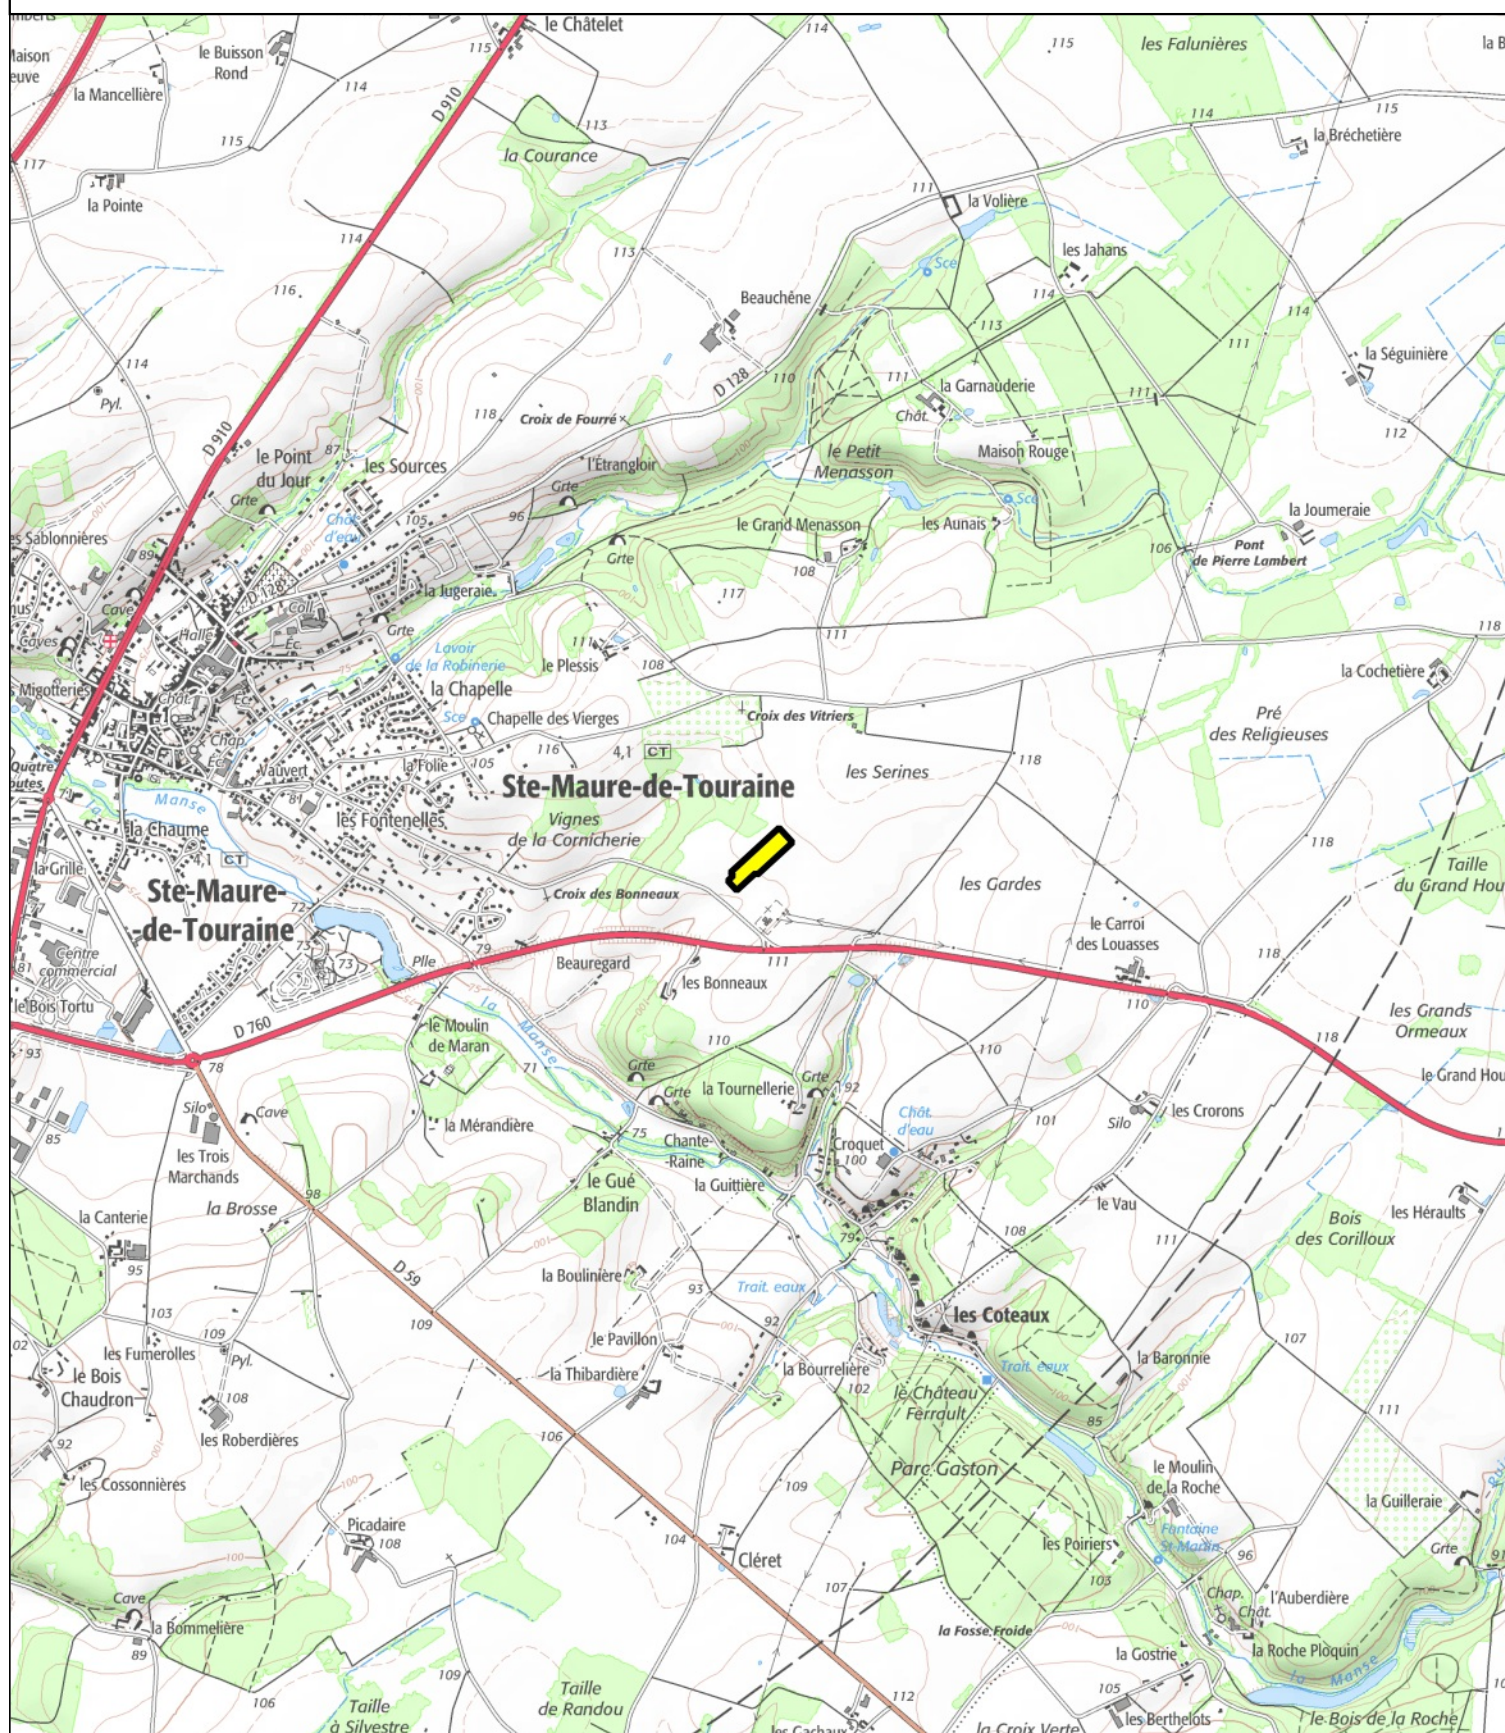

 Emprise clôturée du projet

1 : 25 000

0 250 500 m

Sources : ©IGN Scan 25 et BD Alti

 **artifex**

UNE SOCIÉTÉ DE SOCOTEC