


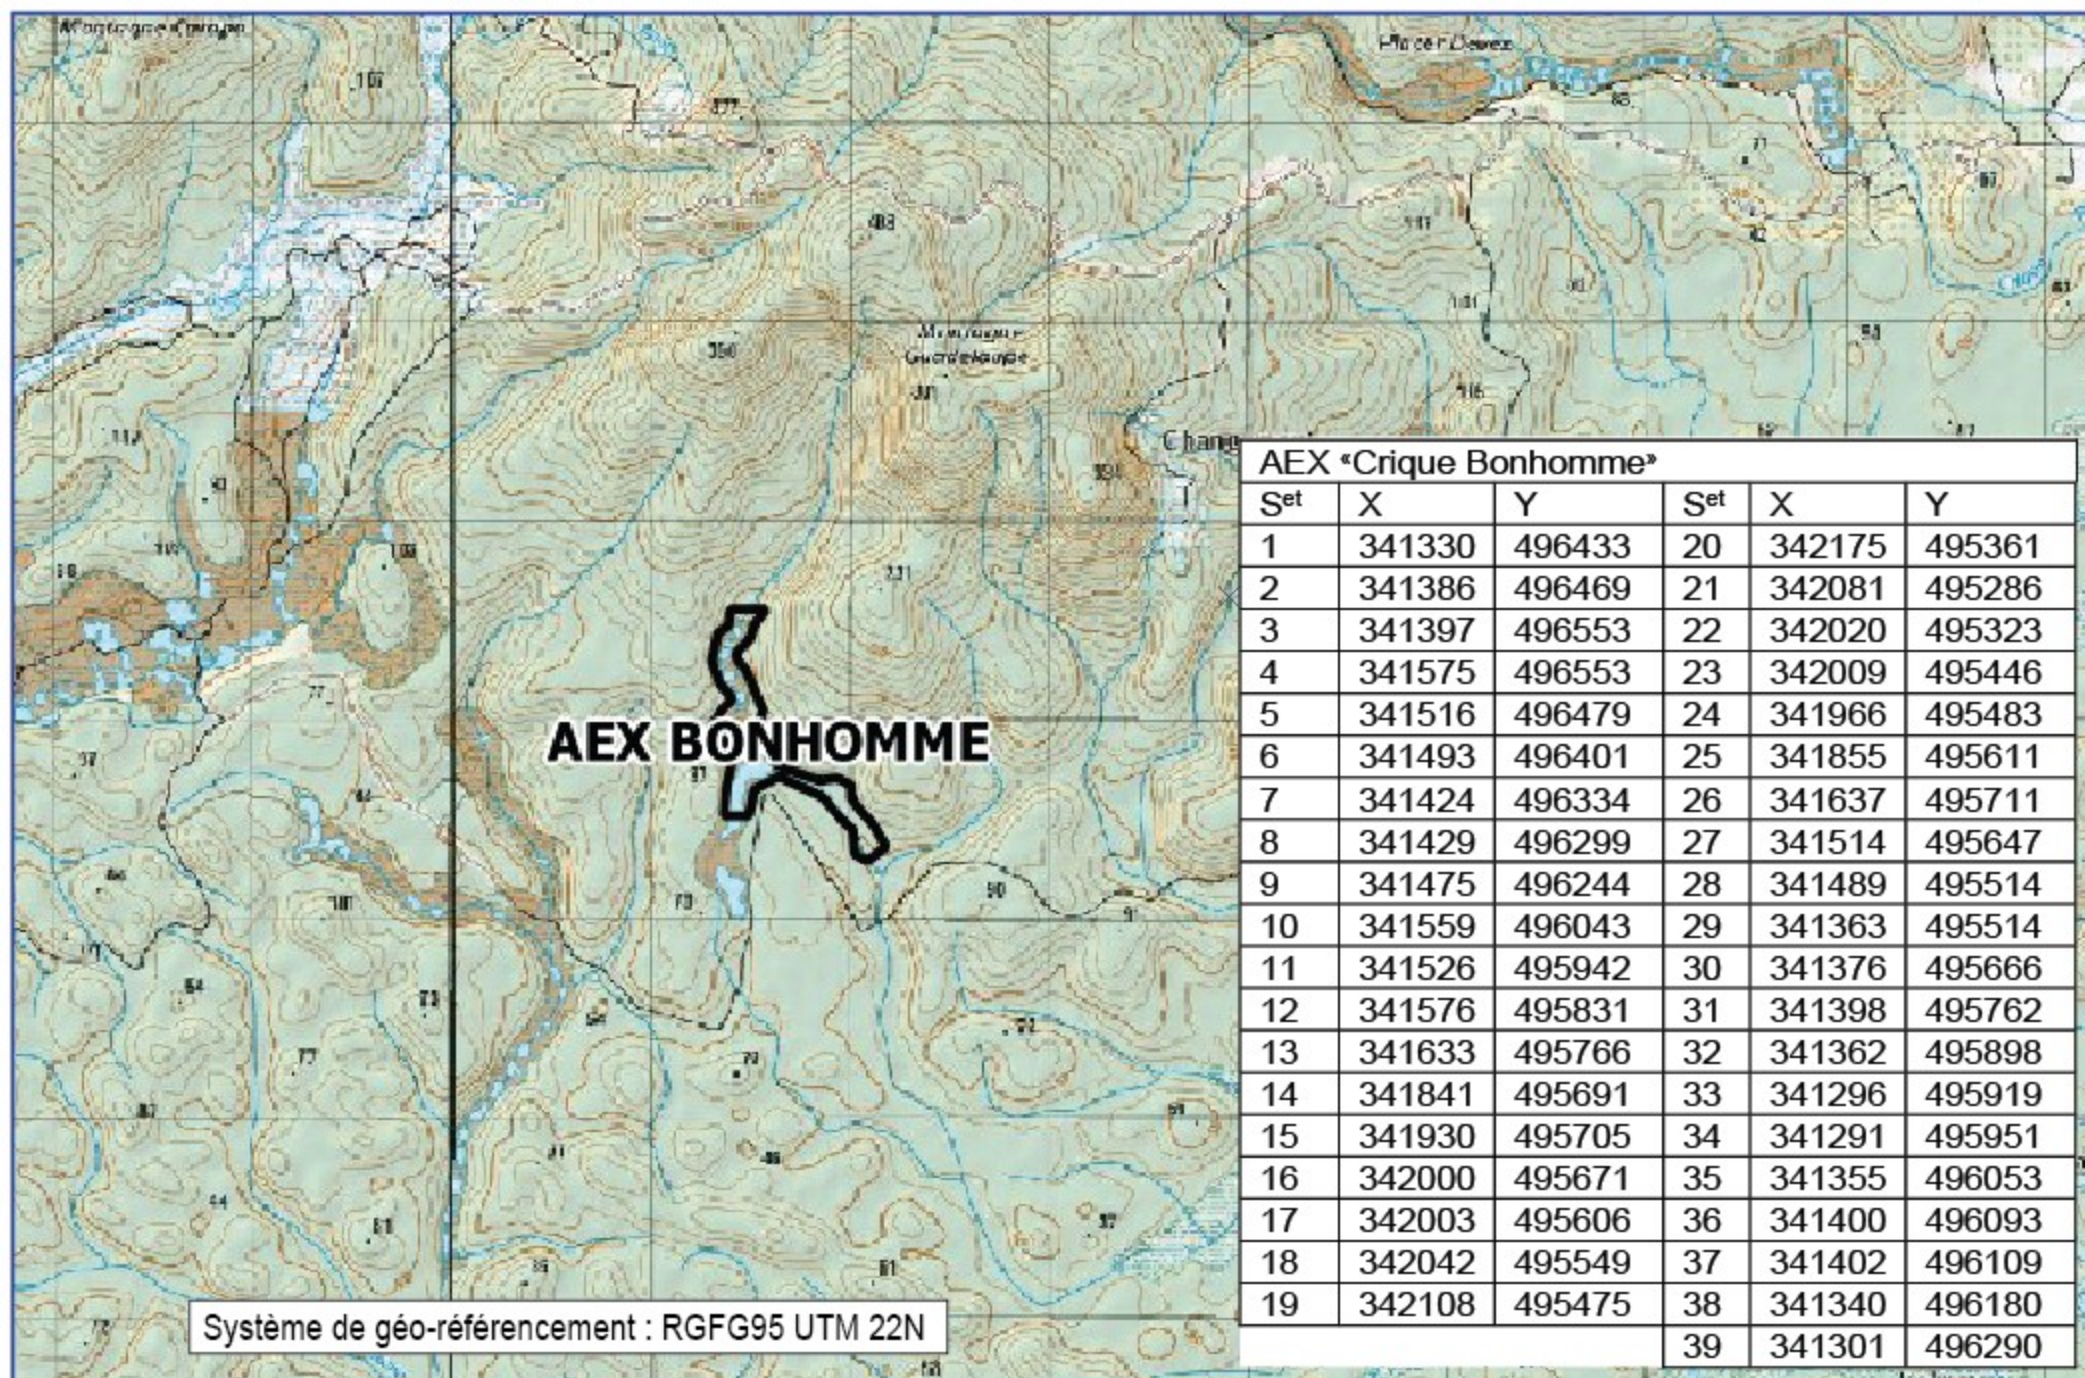

Limites de l'AEX sollicitée

PLAN DE LOCALISATION DE L'AUTORISATION SOLLICITEE AEX "Crique Bonhomme"

Conception : GRANDS PLACERS / janvier 2026

SOURCE : I.G.N

Echelle : 1 / 50.000 ème

PETITIONNAIRE : UMG SAS