


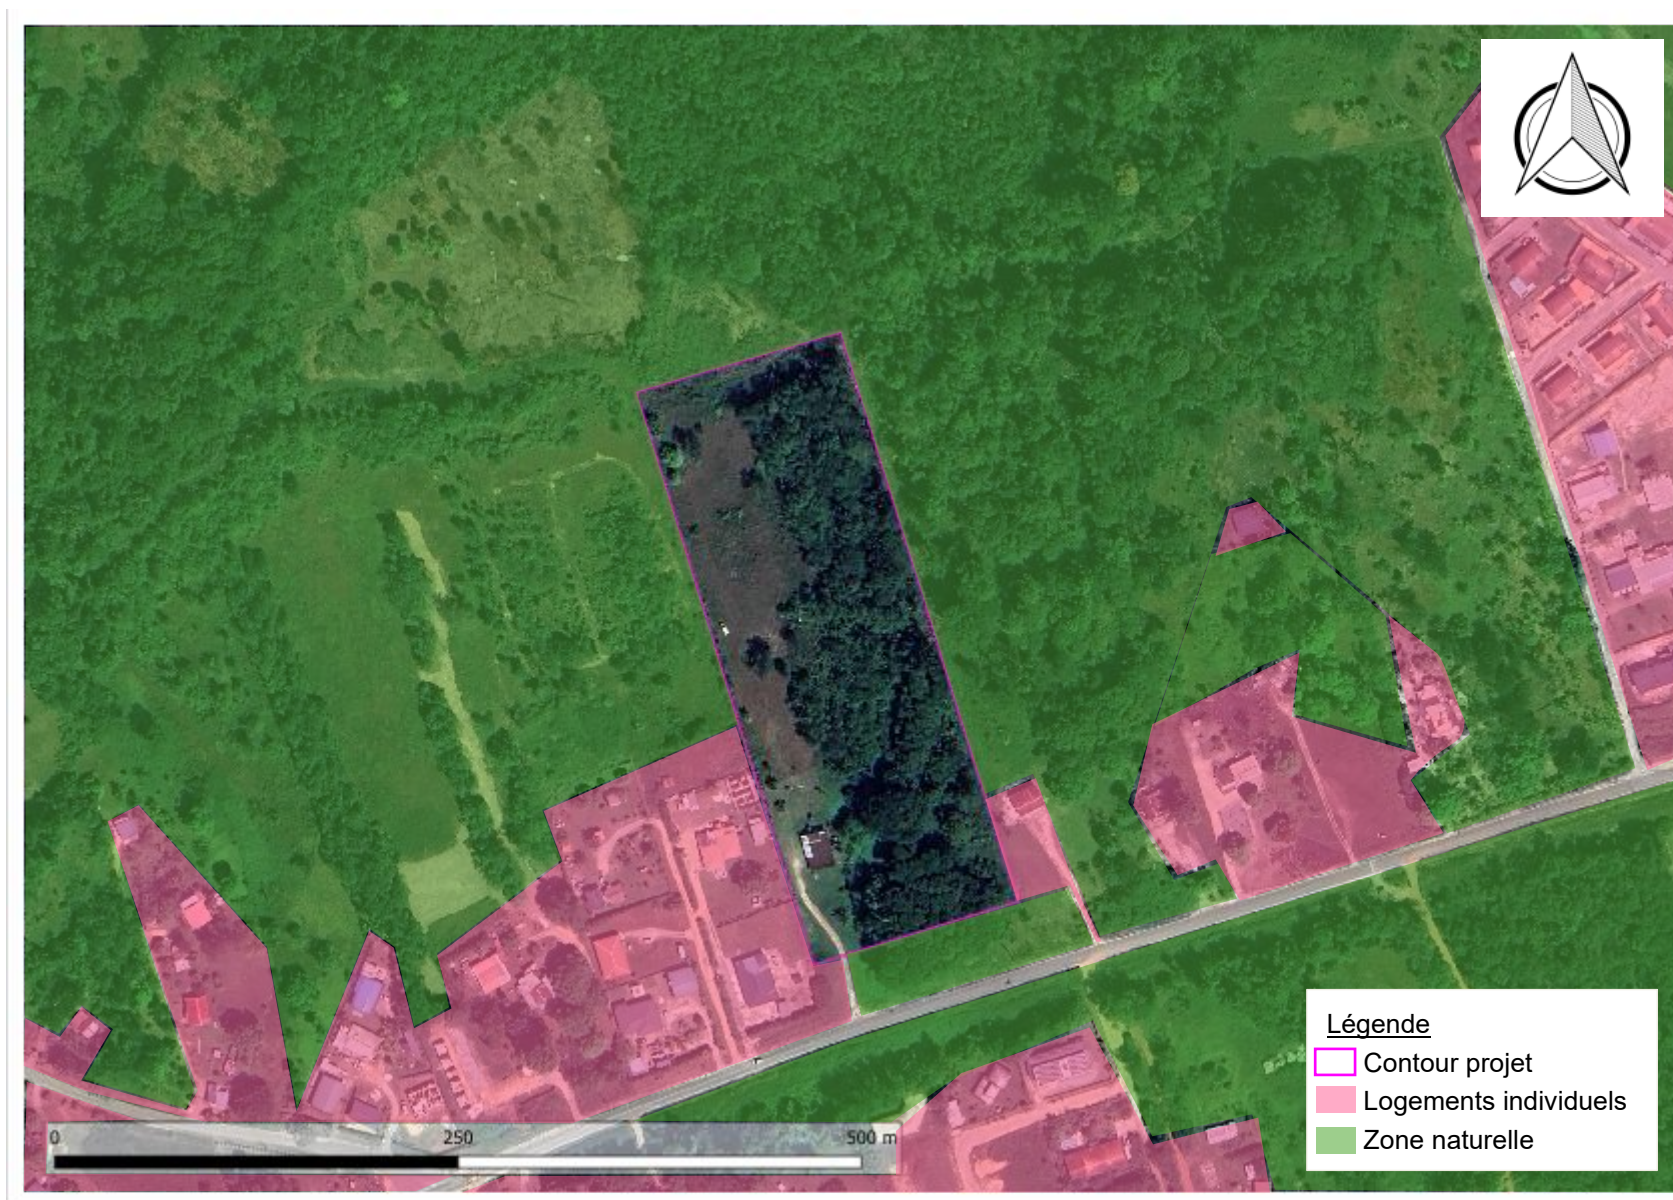

*Affectation des alentours du projet (échelle : 1/2000)*