


Département de la Guyane
Commune de Saint Laurent du Maroni
Construction de 89 Logements
Opération KINKAJOU - Parcelle AM 170

Maitre d'ouvrage : SODIM
9 Rue Yeyamadou
97351 Matoury

Architecte : Yves Le Tirant
12 Rue Aquakouppou
97310 Kourou

Maitre d'oeuvre : AGIR
854 Route de Rémire
97354 Rémire Montjoly

Projeteur : ENTHAS
8755 Route Des Plages
97354 Rémire Montjoly
Tel: 0694 42 67 95
arnaud_humbert@hotmail.fr

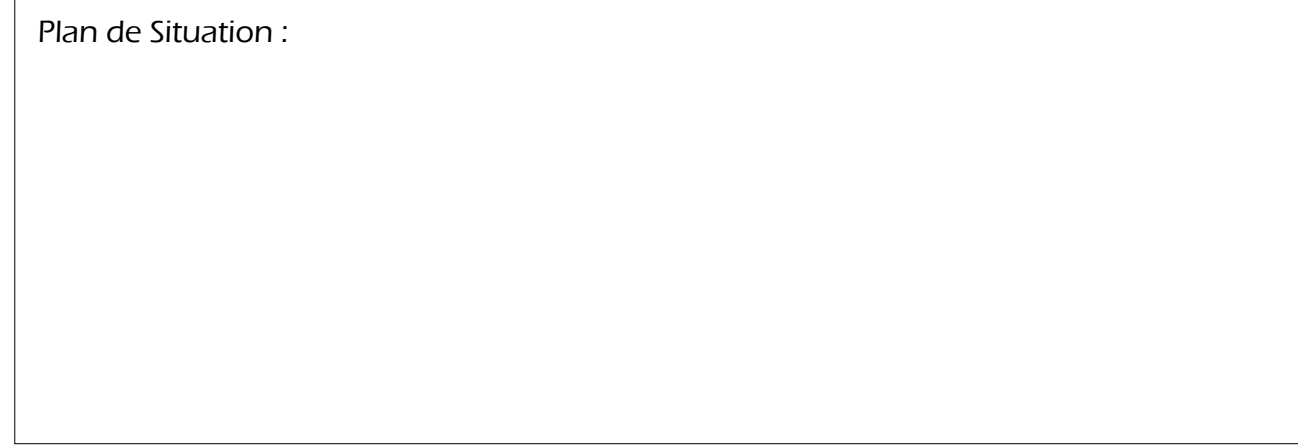

Plan Avant-Projet / PC

Plan n°02 : Voirie

Informations : Echelle : 1/250ème - Format : 1320x600 Systèmes : RGFG95 / NGG

Données : 01951 Levé Topo_311-AM-170_RGFG95_CL (TOPO / NOEGE)
G9731863-2 - 89 logements parcelle AM170 (G2 PRO / ECR)

Modifications :	Indice :	Date :	Nature :
	A	05/12/2025	Original

Validations :	Dessiné par :	ENTHAS - Arnaud Humbert
	Vérifié par :	AGIR - Charlene Bémont
	Approuvé par :	SODIM - Augustin Saison

Légende Voirie

- Voie :
- BPSG - 05 cm
 - GNT 0/31.5 - 25 cm
 - CDF - 35 cm
- Parking PMR :
- Béton - 14 cm
 - Sable - 05 cm
 - CDF - 35 cm
- Parking Evergreen :
- Dalle - 10 cm
 - Sable - 05 cm
 - GNT 0/31.5 - 15 cm
 - CDF - 35 cm
- Trottoir en béton :
- Béton - 8 cm
 - Sable - 5 cm
- Rampant sur trottoir
- Modelage espace vert
- Dalle TV en béton
- Aire de jeux
- Bordure Type T2 (Vue 14 cm)
- Passage bateau / Vue 14 cm à 2 cm
- Bordure Type CC1
- Bordure Type CS1
- Bordure Type P1
- Cloture
- Portail et portillon

