

PC 01 - PLAN DE SITUATION



Localisation du terrain

Commune MATOURY


Com Com CACL

Département GUYANE FRANCAISE

Région GUYANE FRANCAISE

Règlement d'urbanisme PLU



Zonage PLU AUaéroport

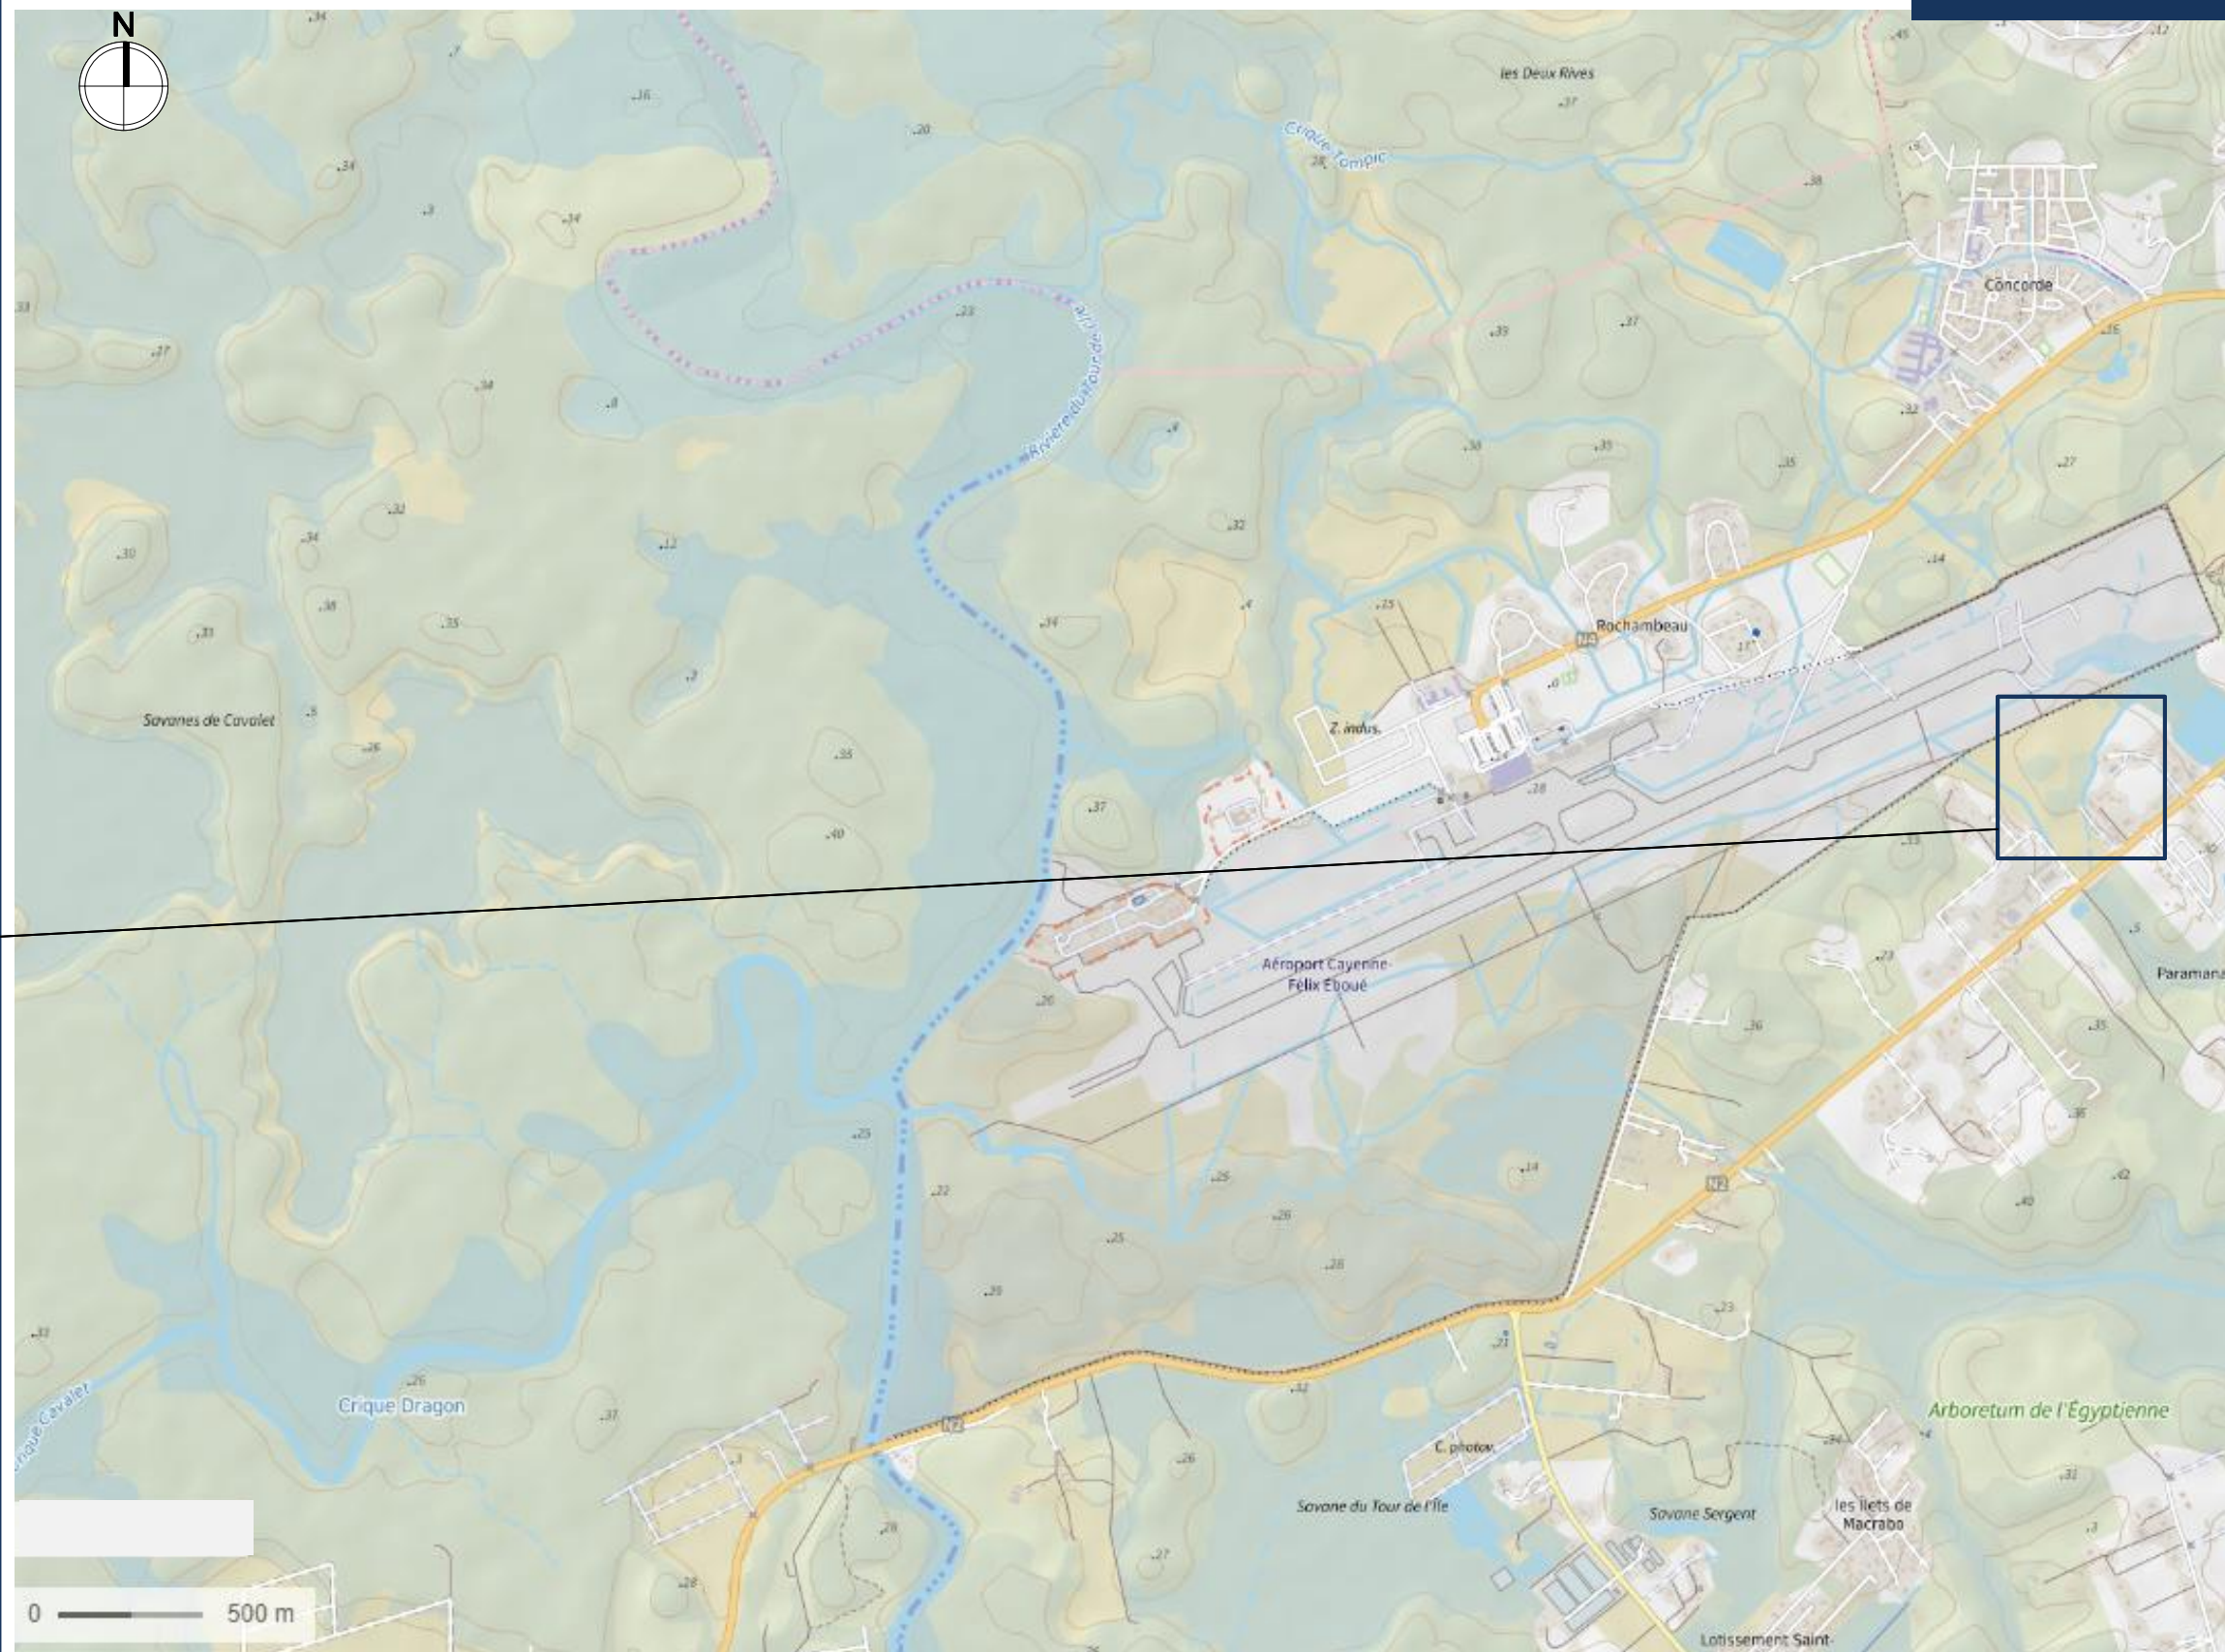

Echelle 1 : 25 000

SAS CS 49	16 janvier 2026	Page 1	PC-01	Architecte Romane Luciani Architecte HMONP Rue Laurent Casanova, Imm. Pouillon Bt E1, 20200 Bastia Tel : 06 16 79 72 39 Mail : romaneam.luciani@gmail.com
Demande de permis de construire concernant l'installation d'une centrale solaire photovoltaïque comprenant des postes de transformations électriques et locaux de stockage de matériel		Planches graphiques du dossier de demande de permis de construire		

PC 01 - PLAN DE SITUATION

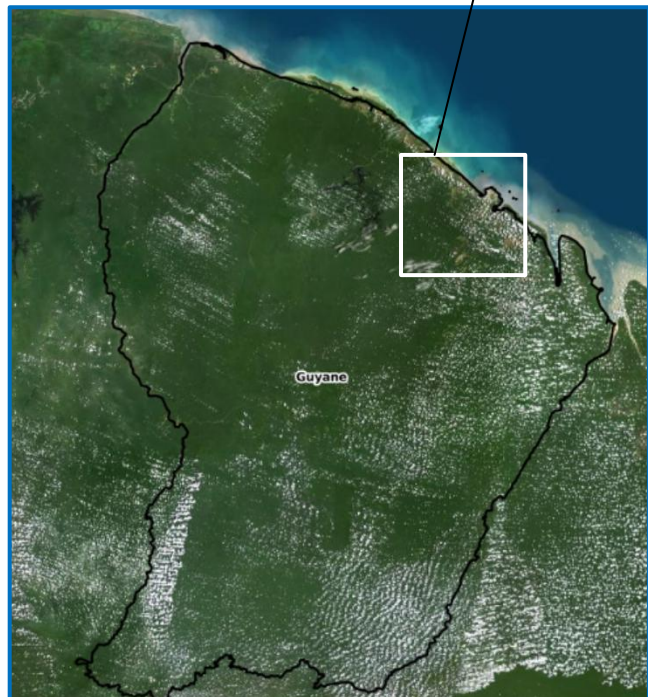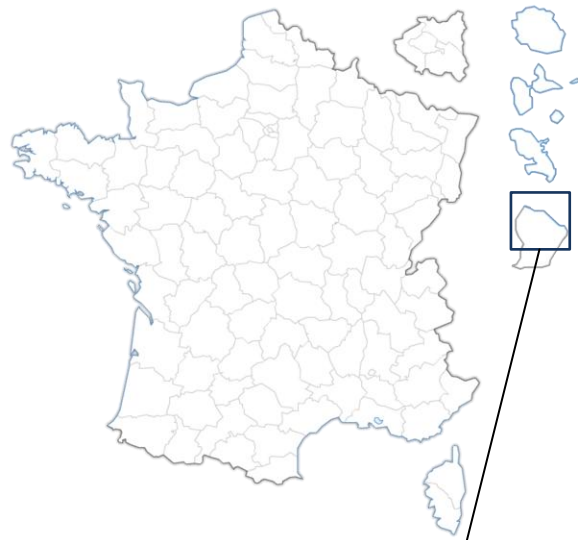

Localisation du terrain

Commune	MATOURY
Com Com	CACL
Département	GUYANE FRANCAISE
Région	GUYANE FRANCAISE
Règlement d'urbanisme	PLU
Zonage PLU	AUaéroport

Echelle 1 : 5 000



SAS CS 49

16 janvier 2026

Page 2

Demande de permis de construire concernant l'installation d'une centrale solaire photovoltaïque comprenant des postes de transformations électriques et locaux de stockage de matériel

Planches graphiques du dossier de demande de permis de construire

PC-01

Architecte

Romane Luciani Architecte HMONP

Rue Laurent Casanova, Imm. Pouillon Bt E1, 20200 Bastia



Tel : 06 16 79 72 39

Mail : romaneam.luciani@gmail.com

Légende :

-  Parcelle du site
-  Tables photovoltaïques 3V9
-  Piste périmétrale (5m)
-  Zone interieure
-  Poste de Transformation
-  Poste de Livraison
-  Citerne
-  Elements de gestion des eaux
-  Surpresseur
-  Voie d'accès (5m)

1:2000

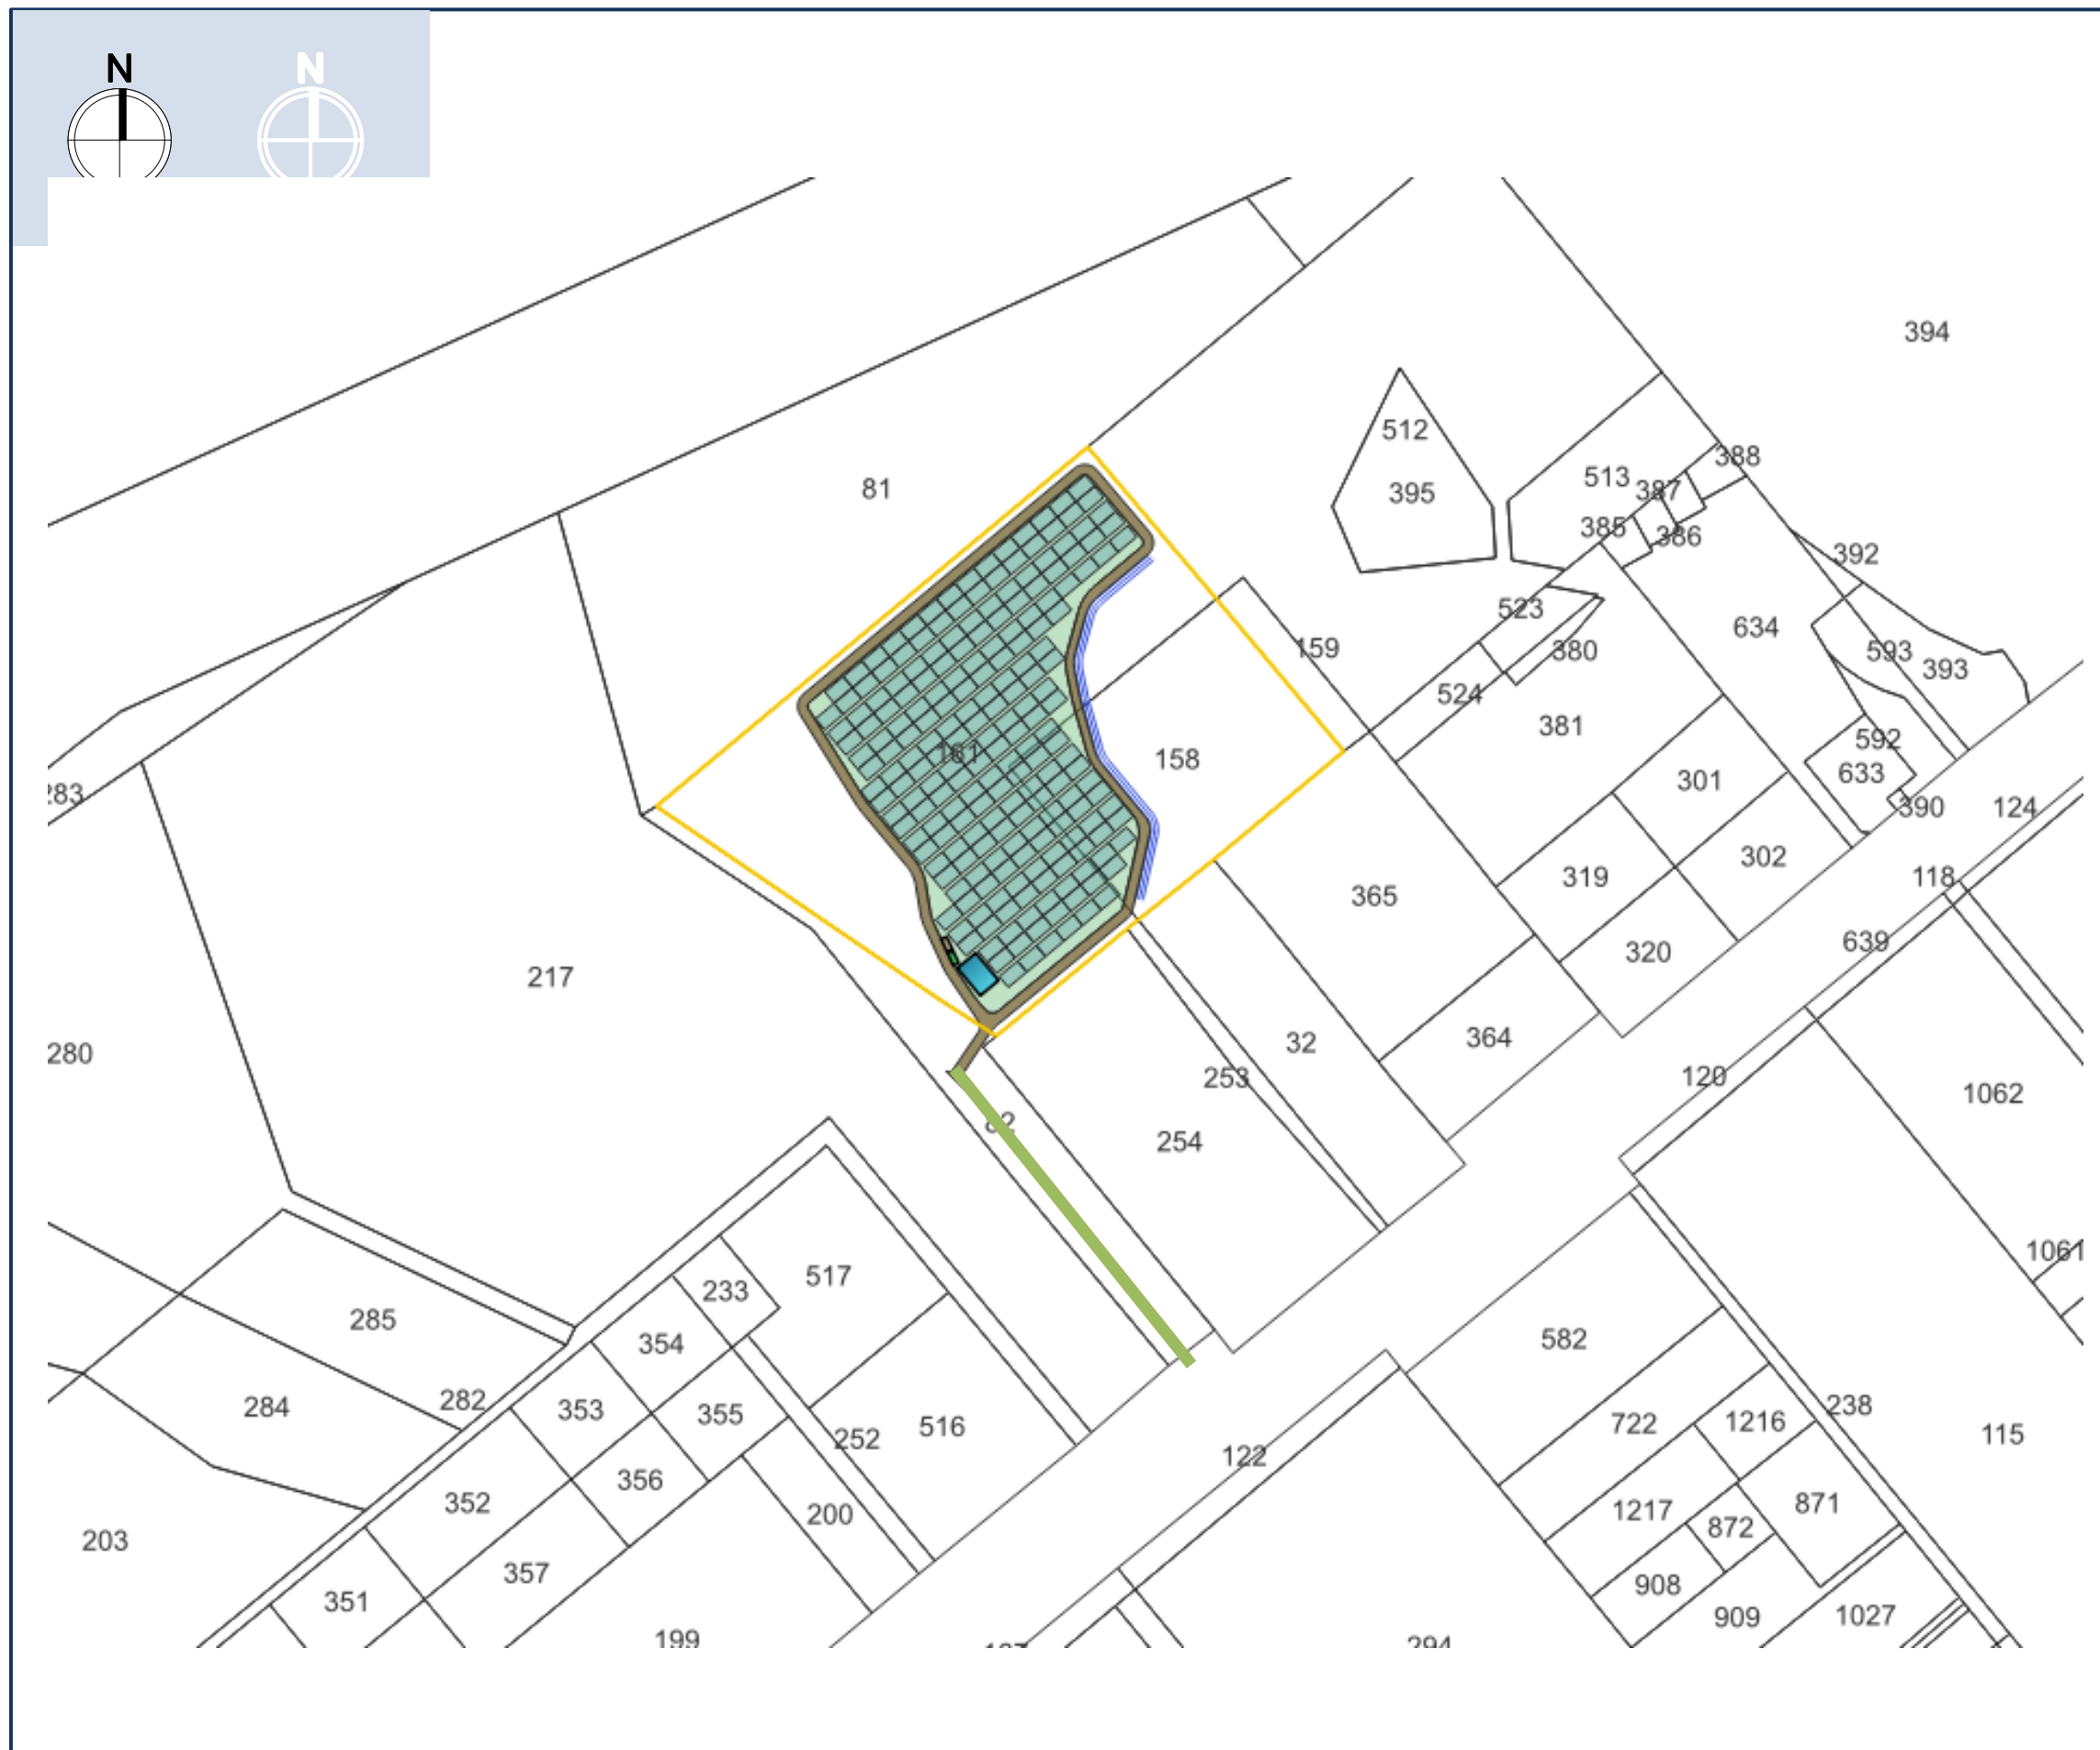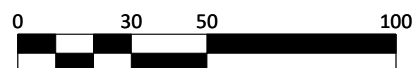

SAS CS 49	16 janvier 2026	Page 3	PC-02	Architecte
Demande de permis de construire concernant l'installation d'une centrale solaire photovoltaïque comprenant des postes de transformations électriques et locaux de stockage de matériel		Planches graphiques du dossier de demande de permis de construire		Romane Luciani Architecte HMONP Rue Laurent Casanova, Imm. Pouillon Bt E1, 20200 Bastia Tel : 06 16 79 72 39 Mail : romaneam.luciani@gmail.com



LEGENDE

Légende :

-  Parcelle du site
-  Tables photovoltaïques 3V9
-  Piste périmétrale (5m)
-  Zone interieure
-  Poste de Transformation
-  Poste de Livraison
-  Citerne
-  Elements de gestion des eaux
-  Surpresseur
-  Voie d'accès (5m)

Echelle

1:2000

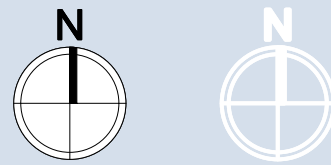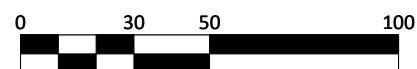

SAS CS 49	16 janvier 2026	Page 4	PC-02	Architecte
Demande de permis de construire concernant l'installation d'une centrale solaire photovoltaïque comprenant des postes de transformations électriques et locaux de stockage de matériel		Planches graphiques du dossier de demande de permis de construire		Romane Luciani Architecte HMONP Rue Laurent Casanova, Imm. Pouillon Bt E1, 20200 Bastia Tel : 06 16 79 72 39 Mail : romaneam.luciani@gmail.com