




Carte IGN :
Ech : 1 : 25000

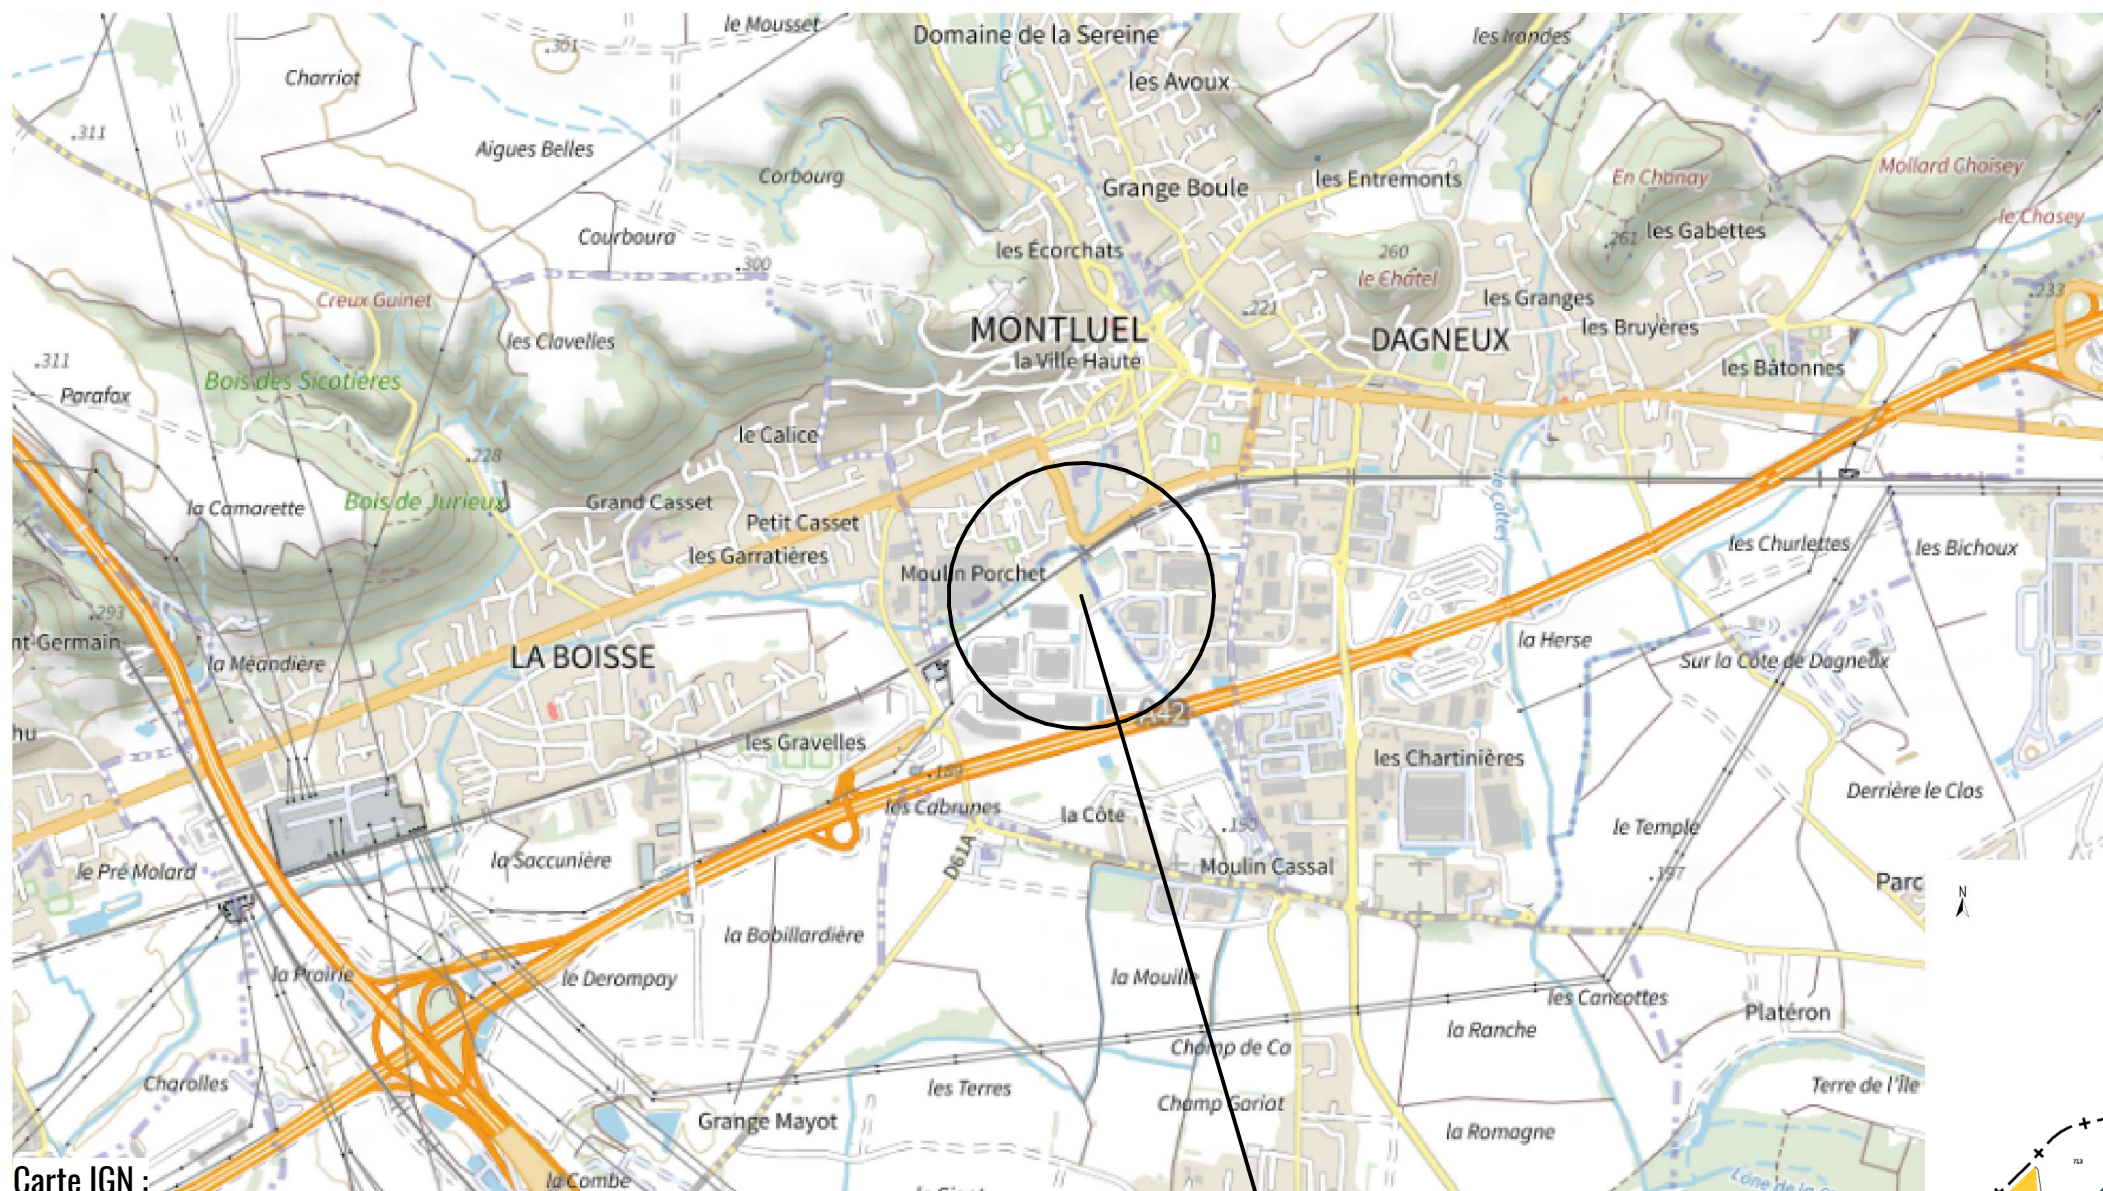


Vue aérienne :

PROJET



Plan Cadastral :
Ech : 1 : 4000

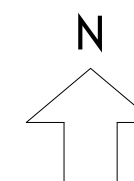

S.C.I ROLLISSE

Projet à : Z.A.C des Prés Seigneurs II
01 120 LA BOISSE

Plan de situation

Date : le 5 janvier 2026

Echelle : 1 : 25 000 & 1 : 4 000e