


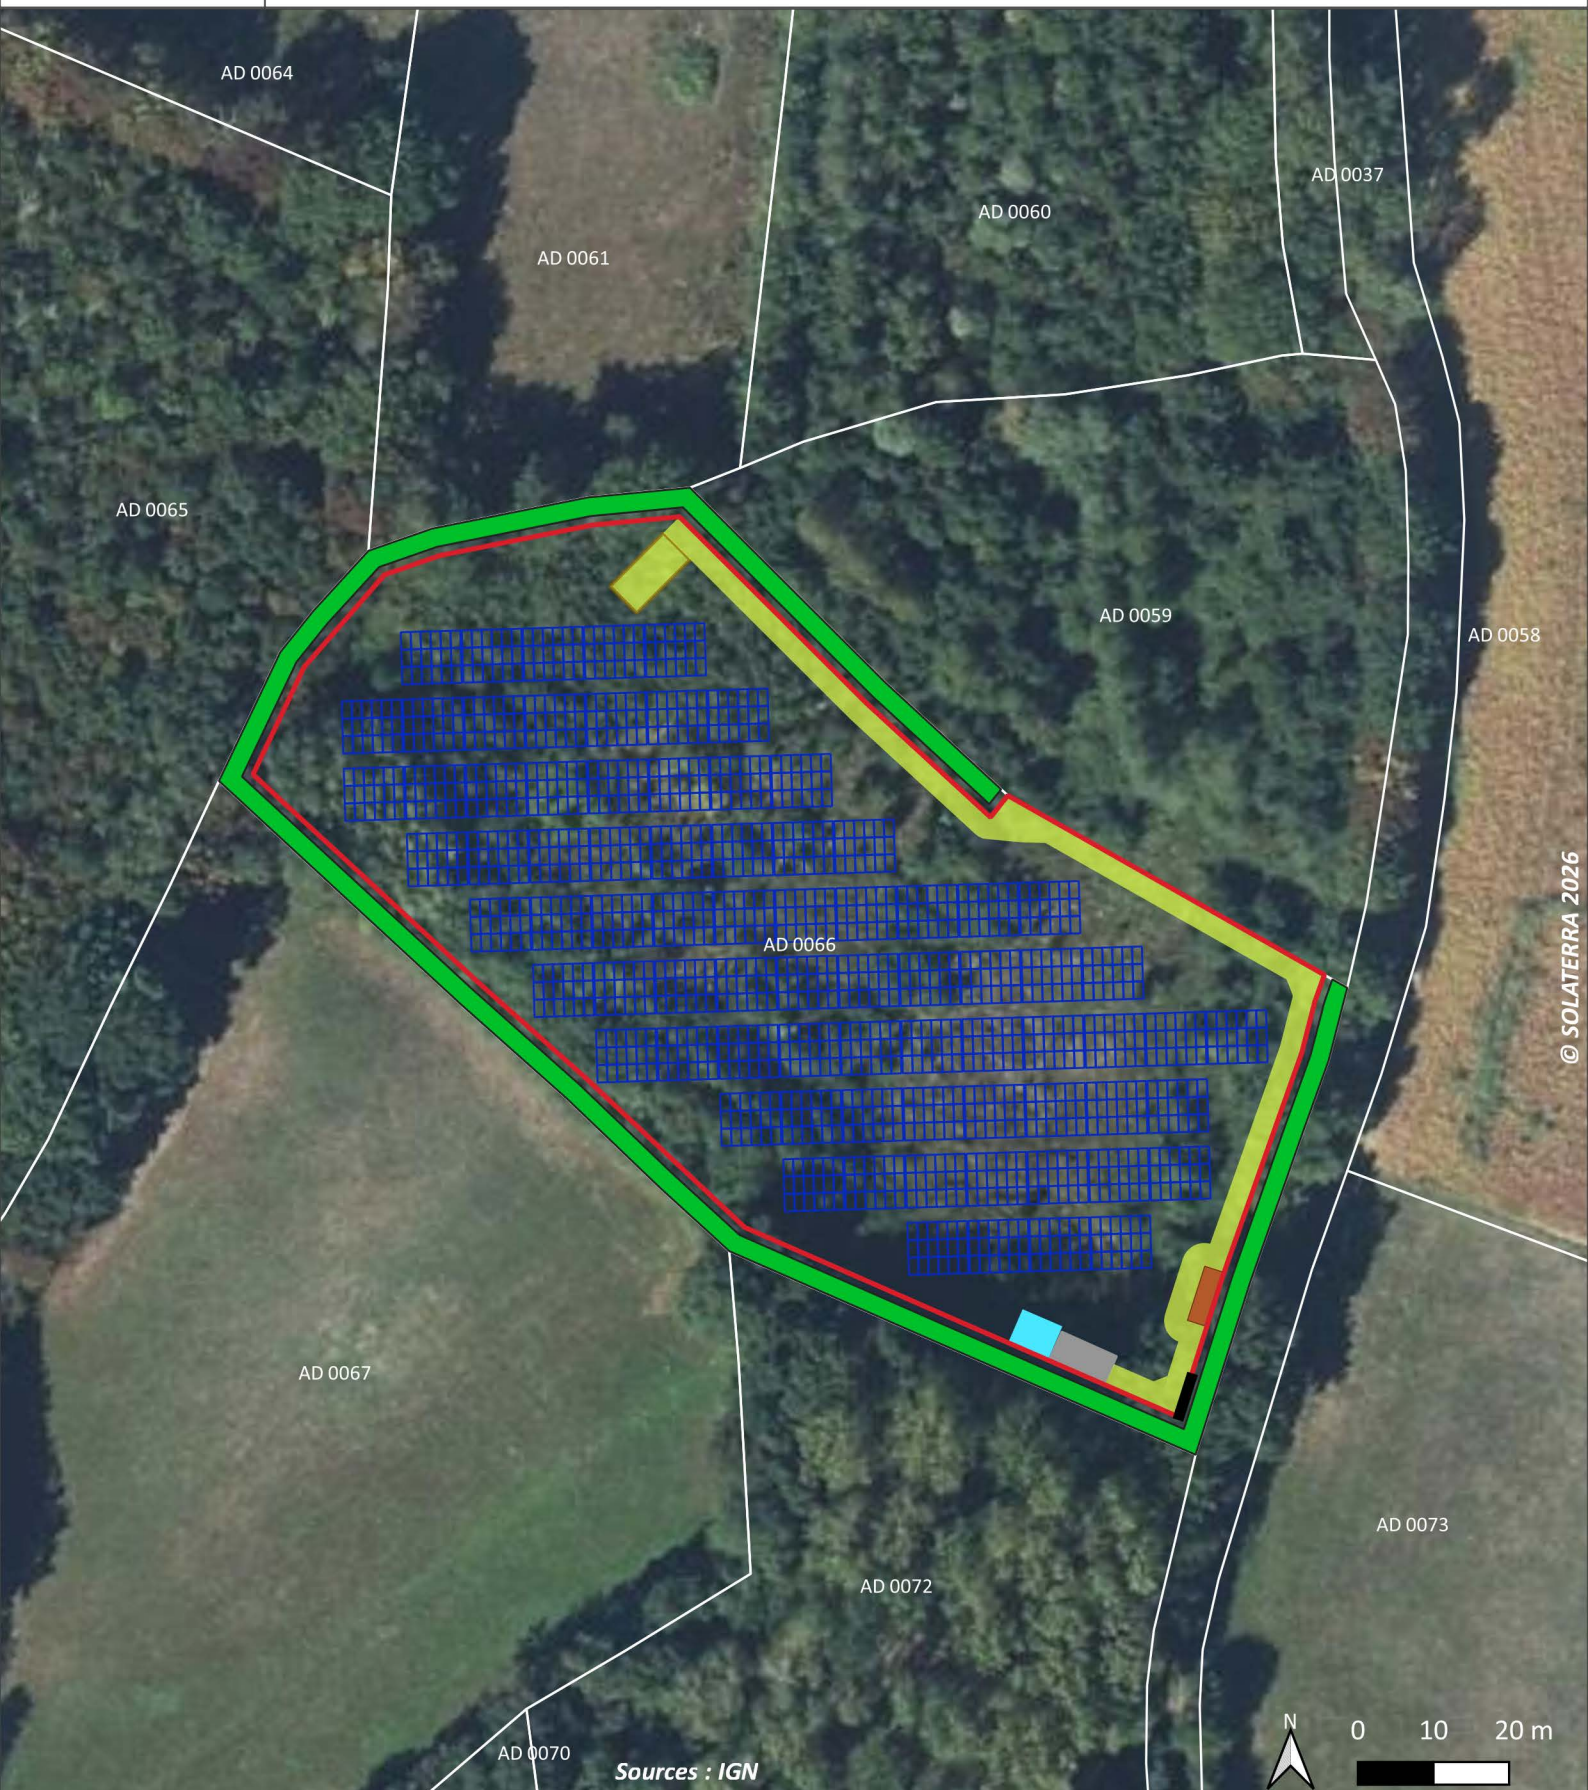

LEGENDE

Portail

Clôture

Piste interne carrossable
laissée à l'état naturel

Aire de retournement (raquette en L)

Poste de transformation / livraison

Citerne

Plateforme d'aspiration

Haie préservée (2,5 m)

Dimensionnement

Structure photovoltaïque