


## ANNEXE 4 - PLAN DU PROJET

**FIGURE 3 : PROJET D'AMÉNAGEMENT RETENU OCTOBRE 2025**  
**- SECTEUR NORD - 1/1000**

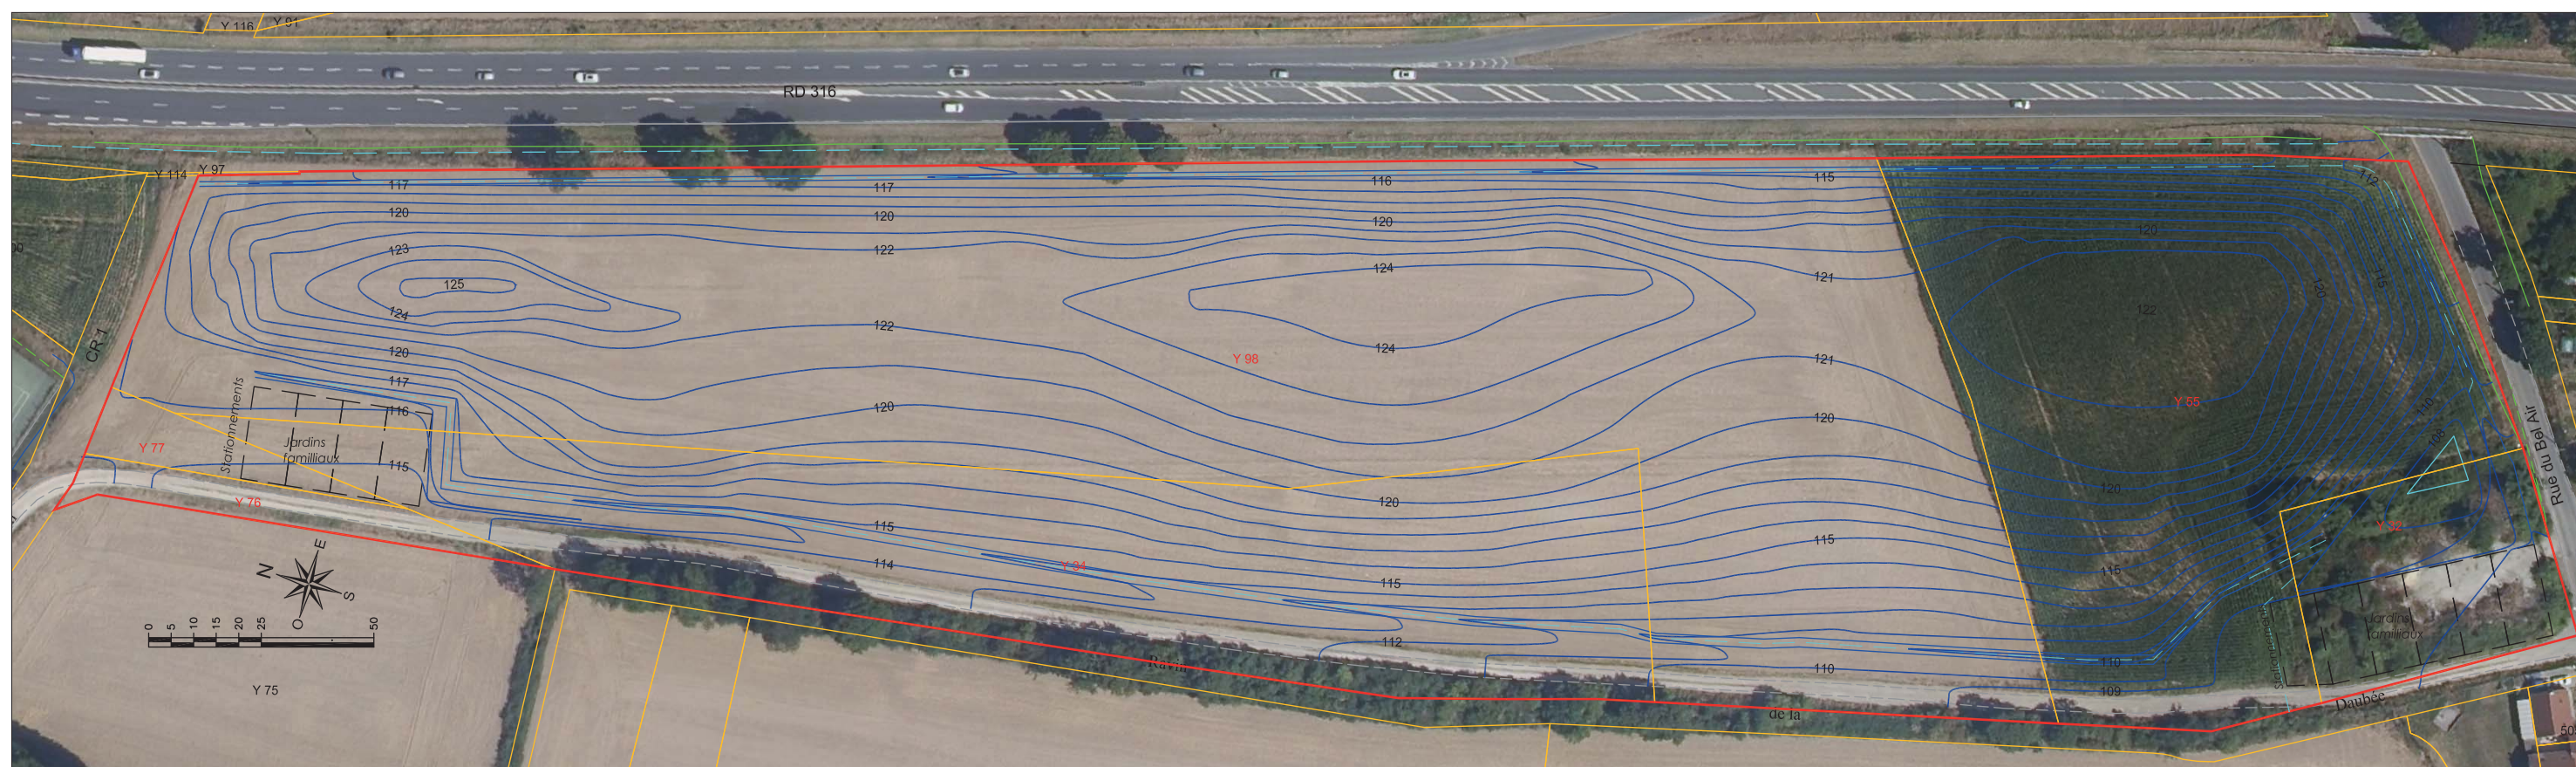

- Périmètre du permis d'aménager
- Parcellaire d'Avril 2025
- Topographie du réaménagement

**FIGURE 4 : PROJET D'AMÉNAGEMENT RETENU OCTOBRE 2025**  
**- SECTEUR SUD - 1/1000**



- Périmètre du permis d'aménager
- Parcellaire d'Avril 2025
- Topographie du réaménagement

**FIGURE 5 : PROJET D'AMÉNAGEMENT NOVEMBRE 2025 - PLAN SENSIBLE**



**FIGURE 6 : PROJET D'AMÉNAGEMENT RETENU NOVEMBRE 2025**  
**- SECTEUR NORD**



**FIGURE 7 : PROJET D'AMÉNAGEMENT RETENU NOVEMBRE 2025**  
**- SECTEUR SUD**

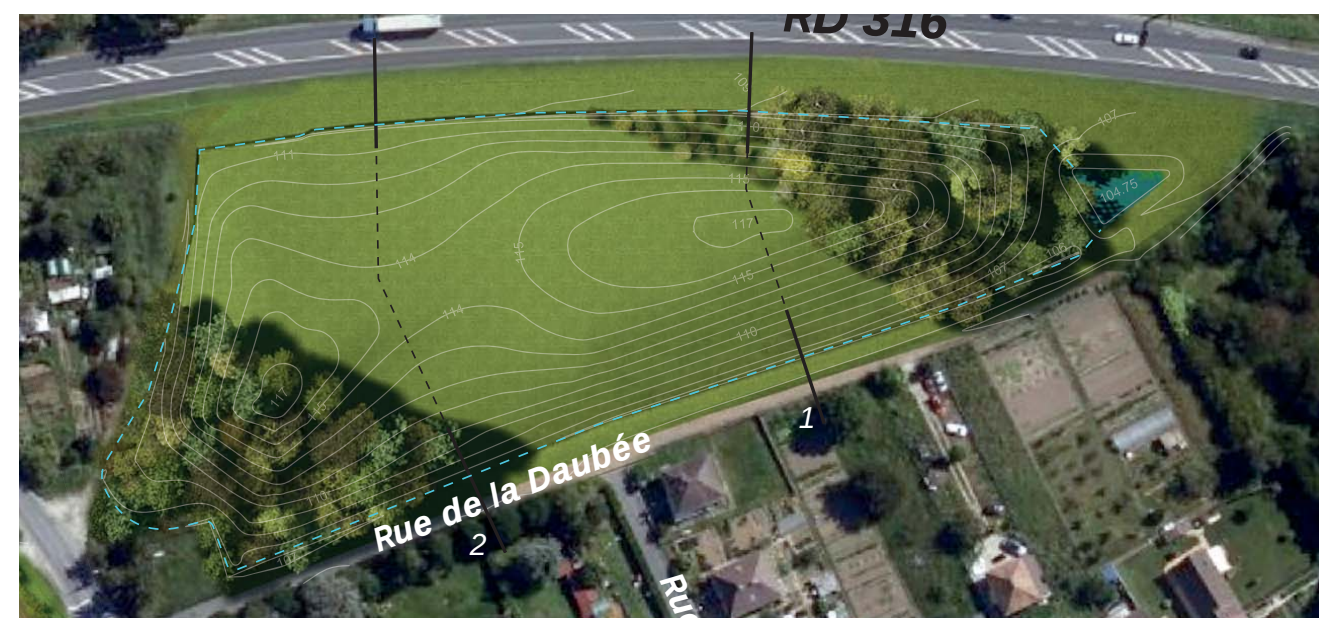
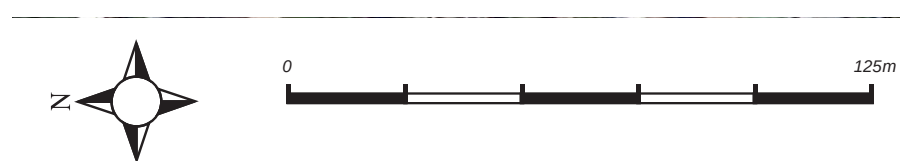


**FIGURE 8 : SECTEUR NORD  
- PROFIL A**

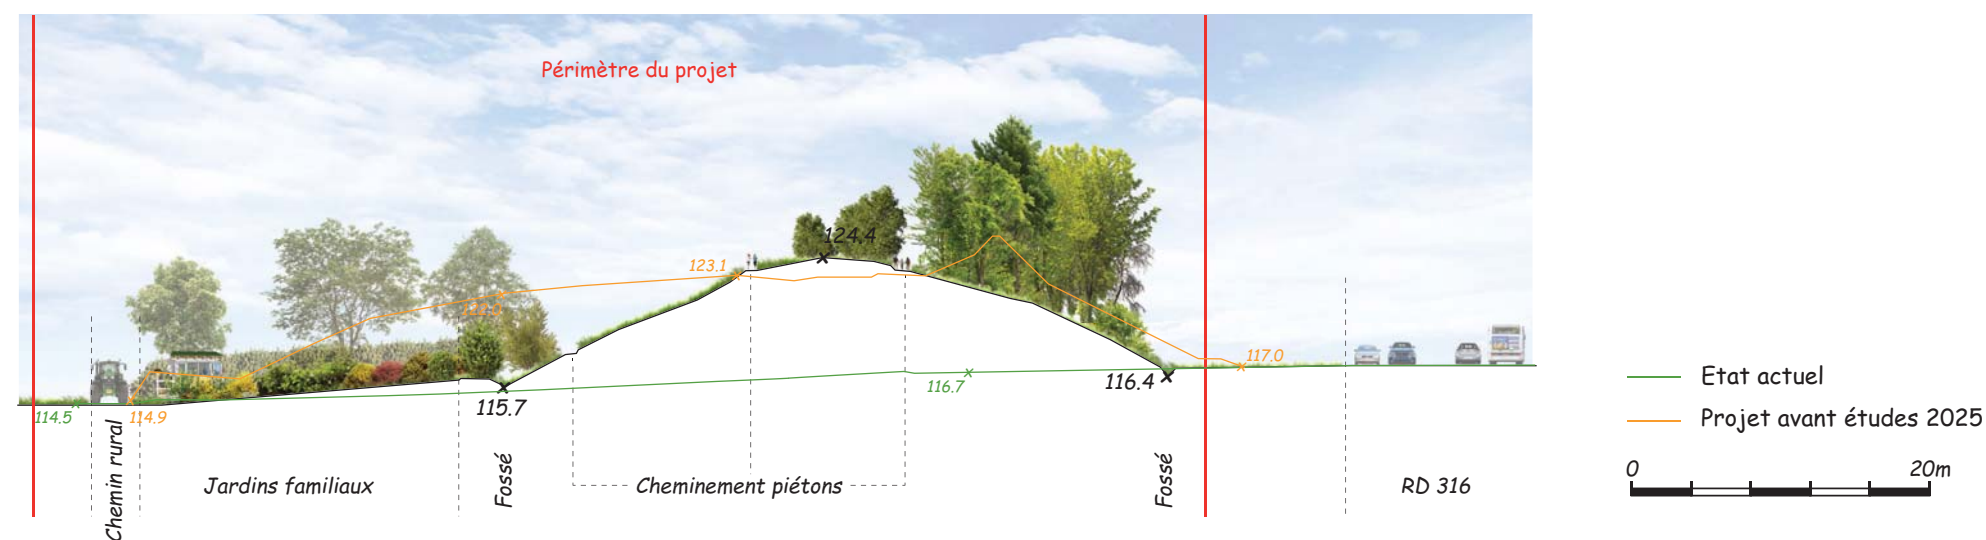


**FIGURE 9 : SECTEUR NORD  
- PROFIL B**

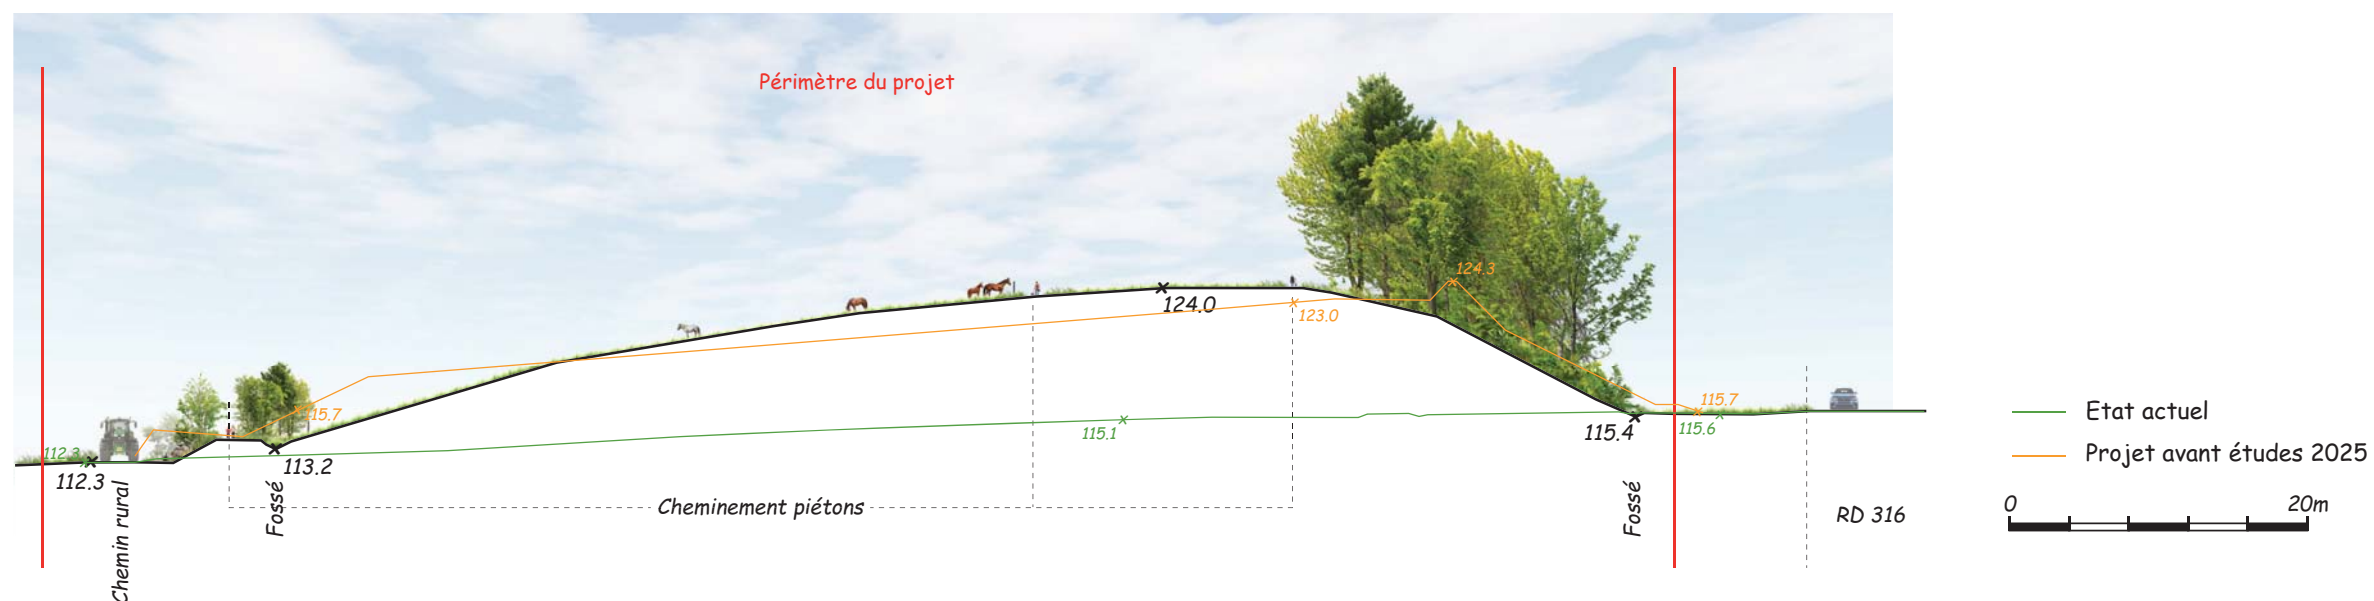


**FIGURE 10 : SECTEUR NORD  
- PROFIL C**

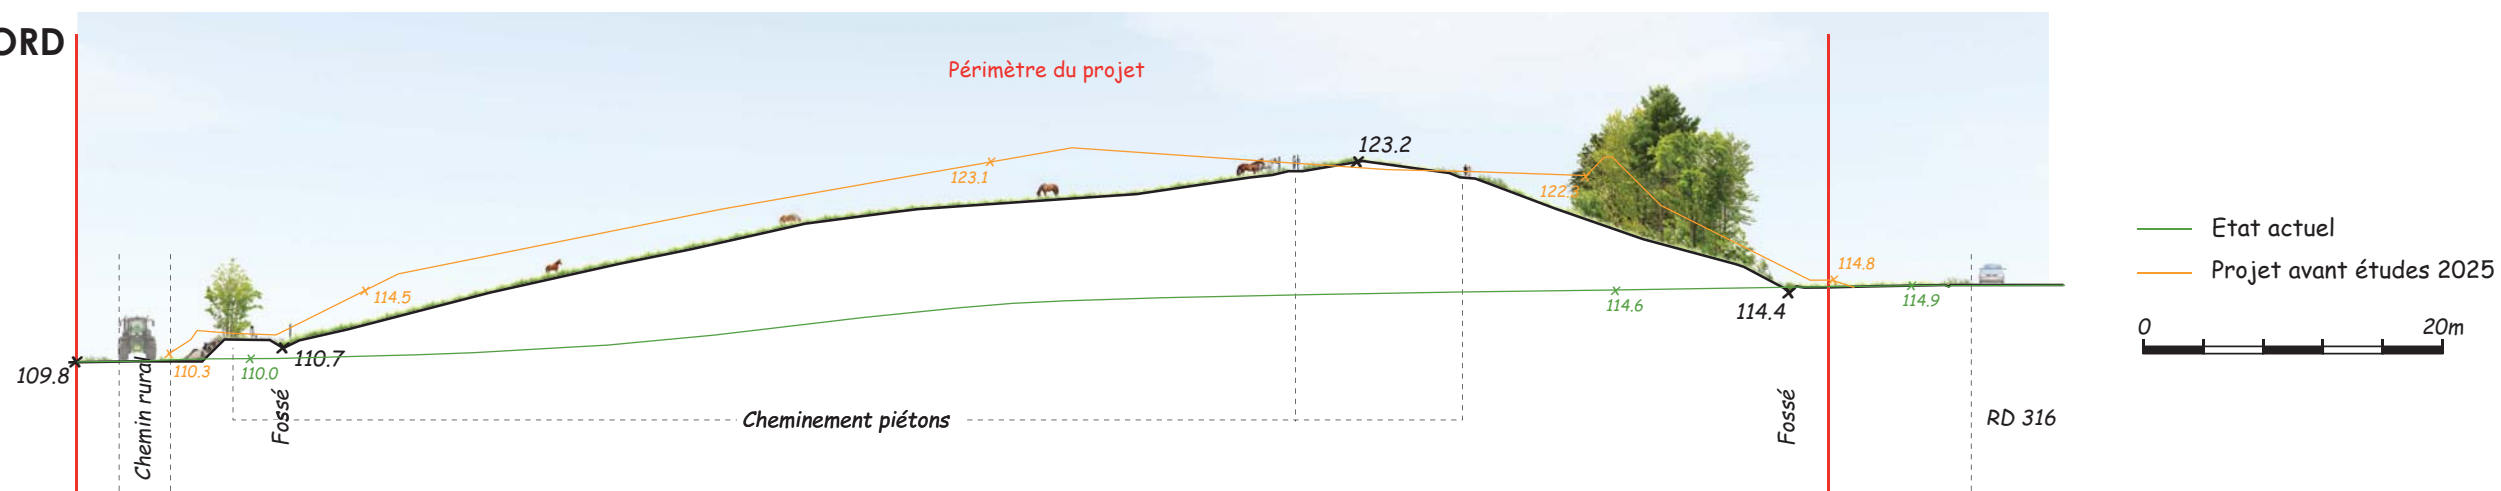


FIGURE 11 : SECTEUR SUD - PROFIL 1

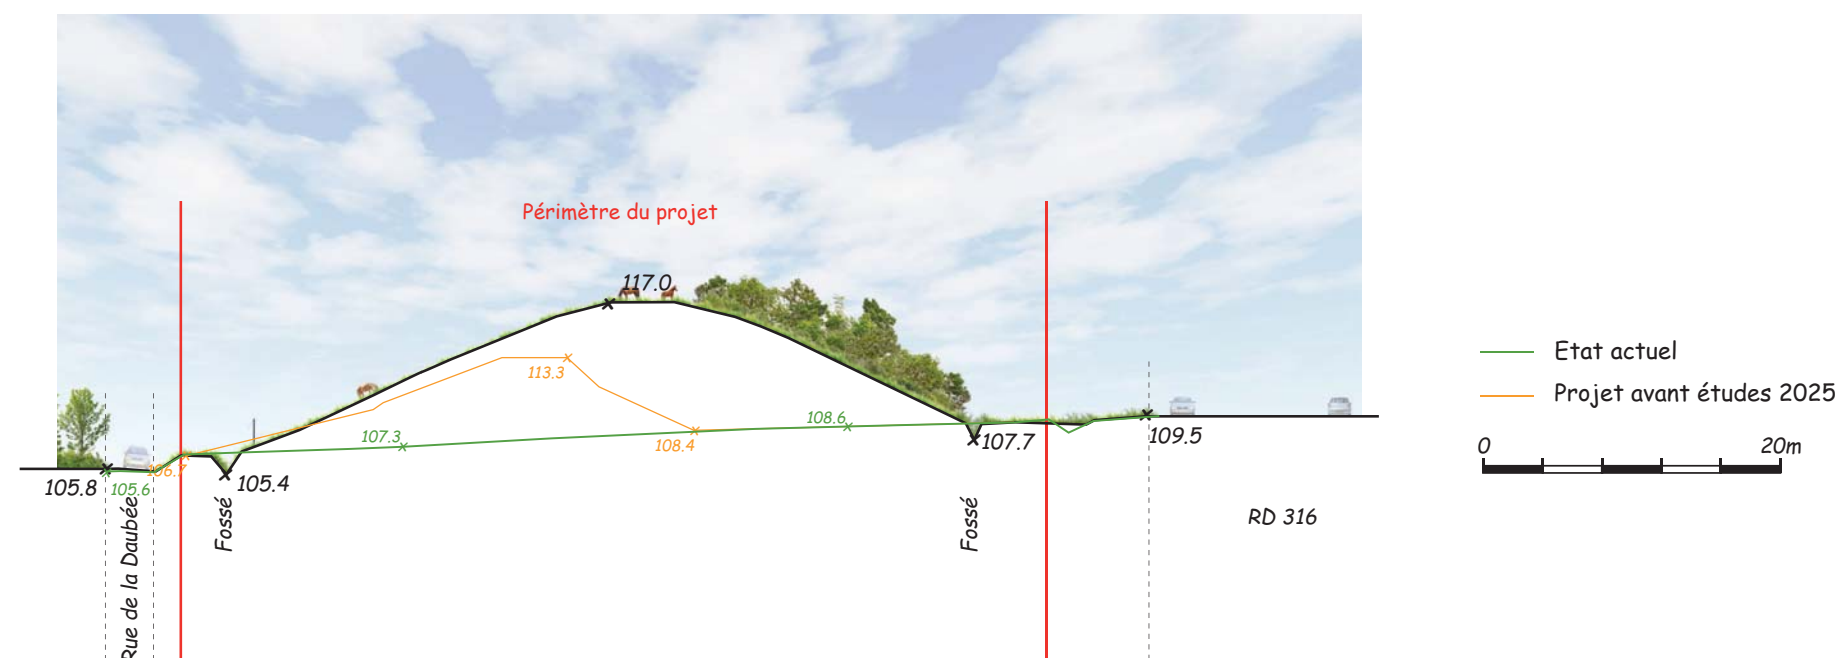


FIGURE 12 : SECTEUR SUD - PROFIL 2

