


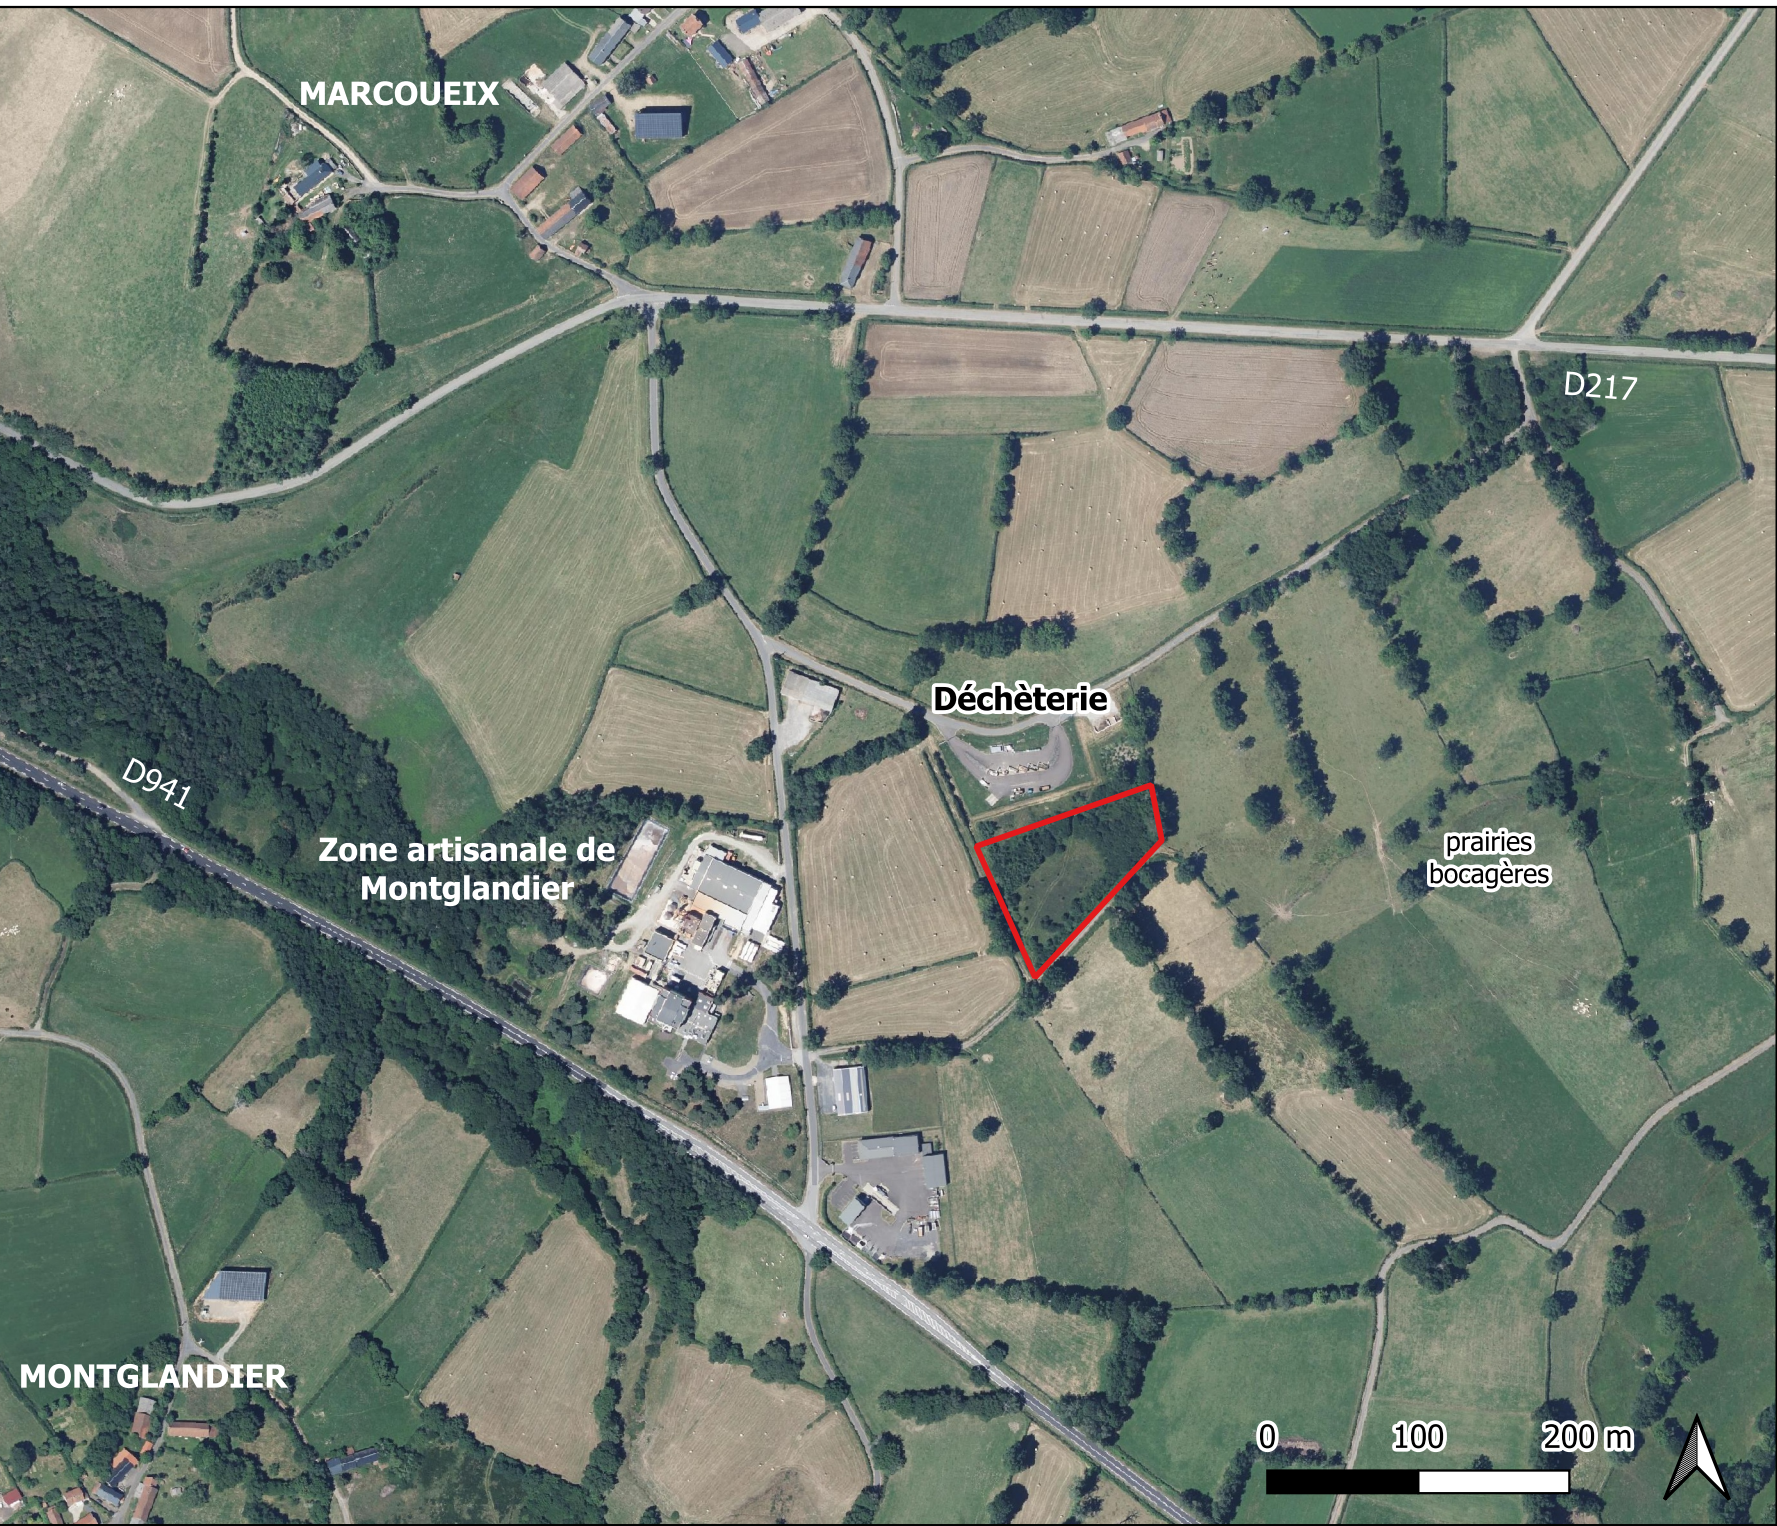

PROJET DE CENTRALE
PHOTOVOLTAÏQUE AU SOL A
PONTAUMUR

PLAN DES ABORDS DU
PROJET

 Zone d'Implantation
Potentielle (ZIP)

Maître d'ouvrage

Enercoop Auvergne Rhône Alpes
Production
5 esplanade Andry Farcy
38000 Grenoble



Réalisation

Echelle : 1:5000
Date : 09/01/2026
Version : V1 (CM)