


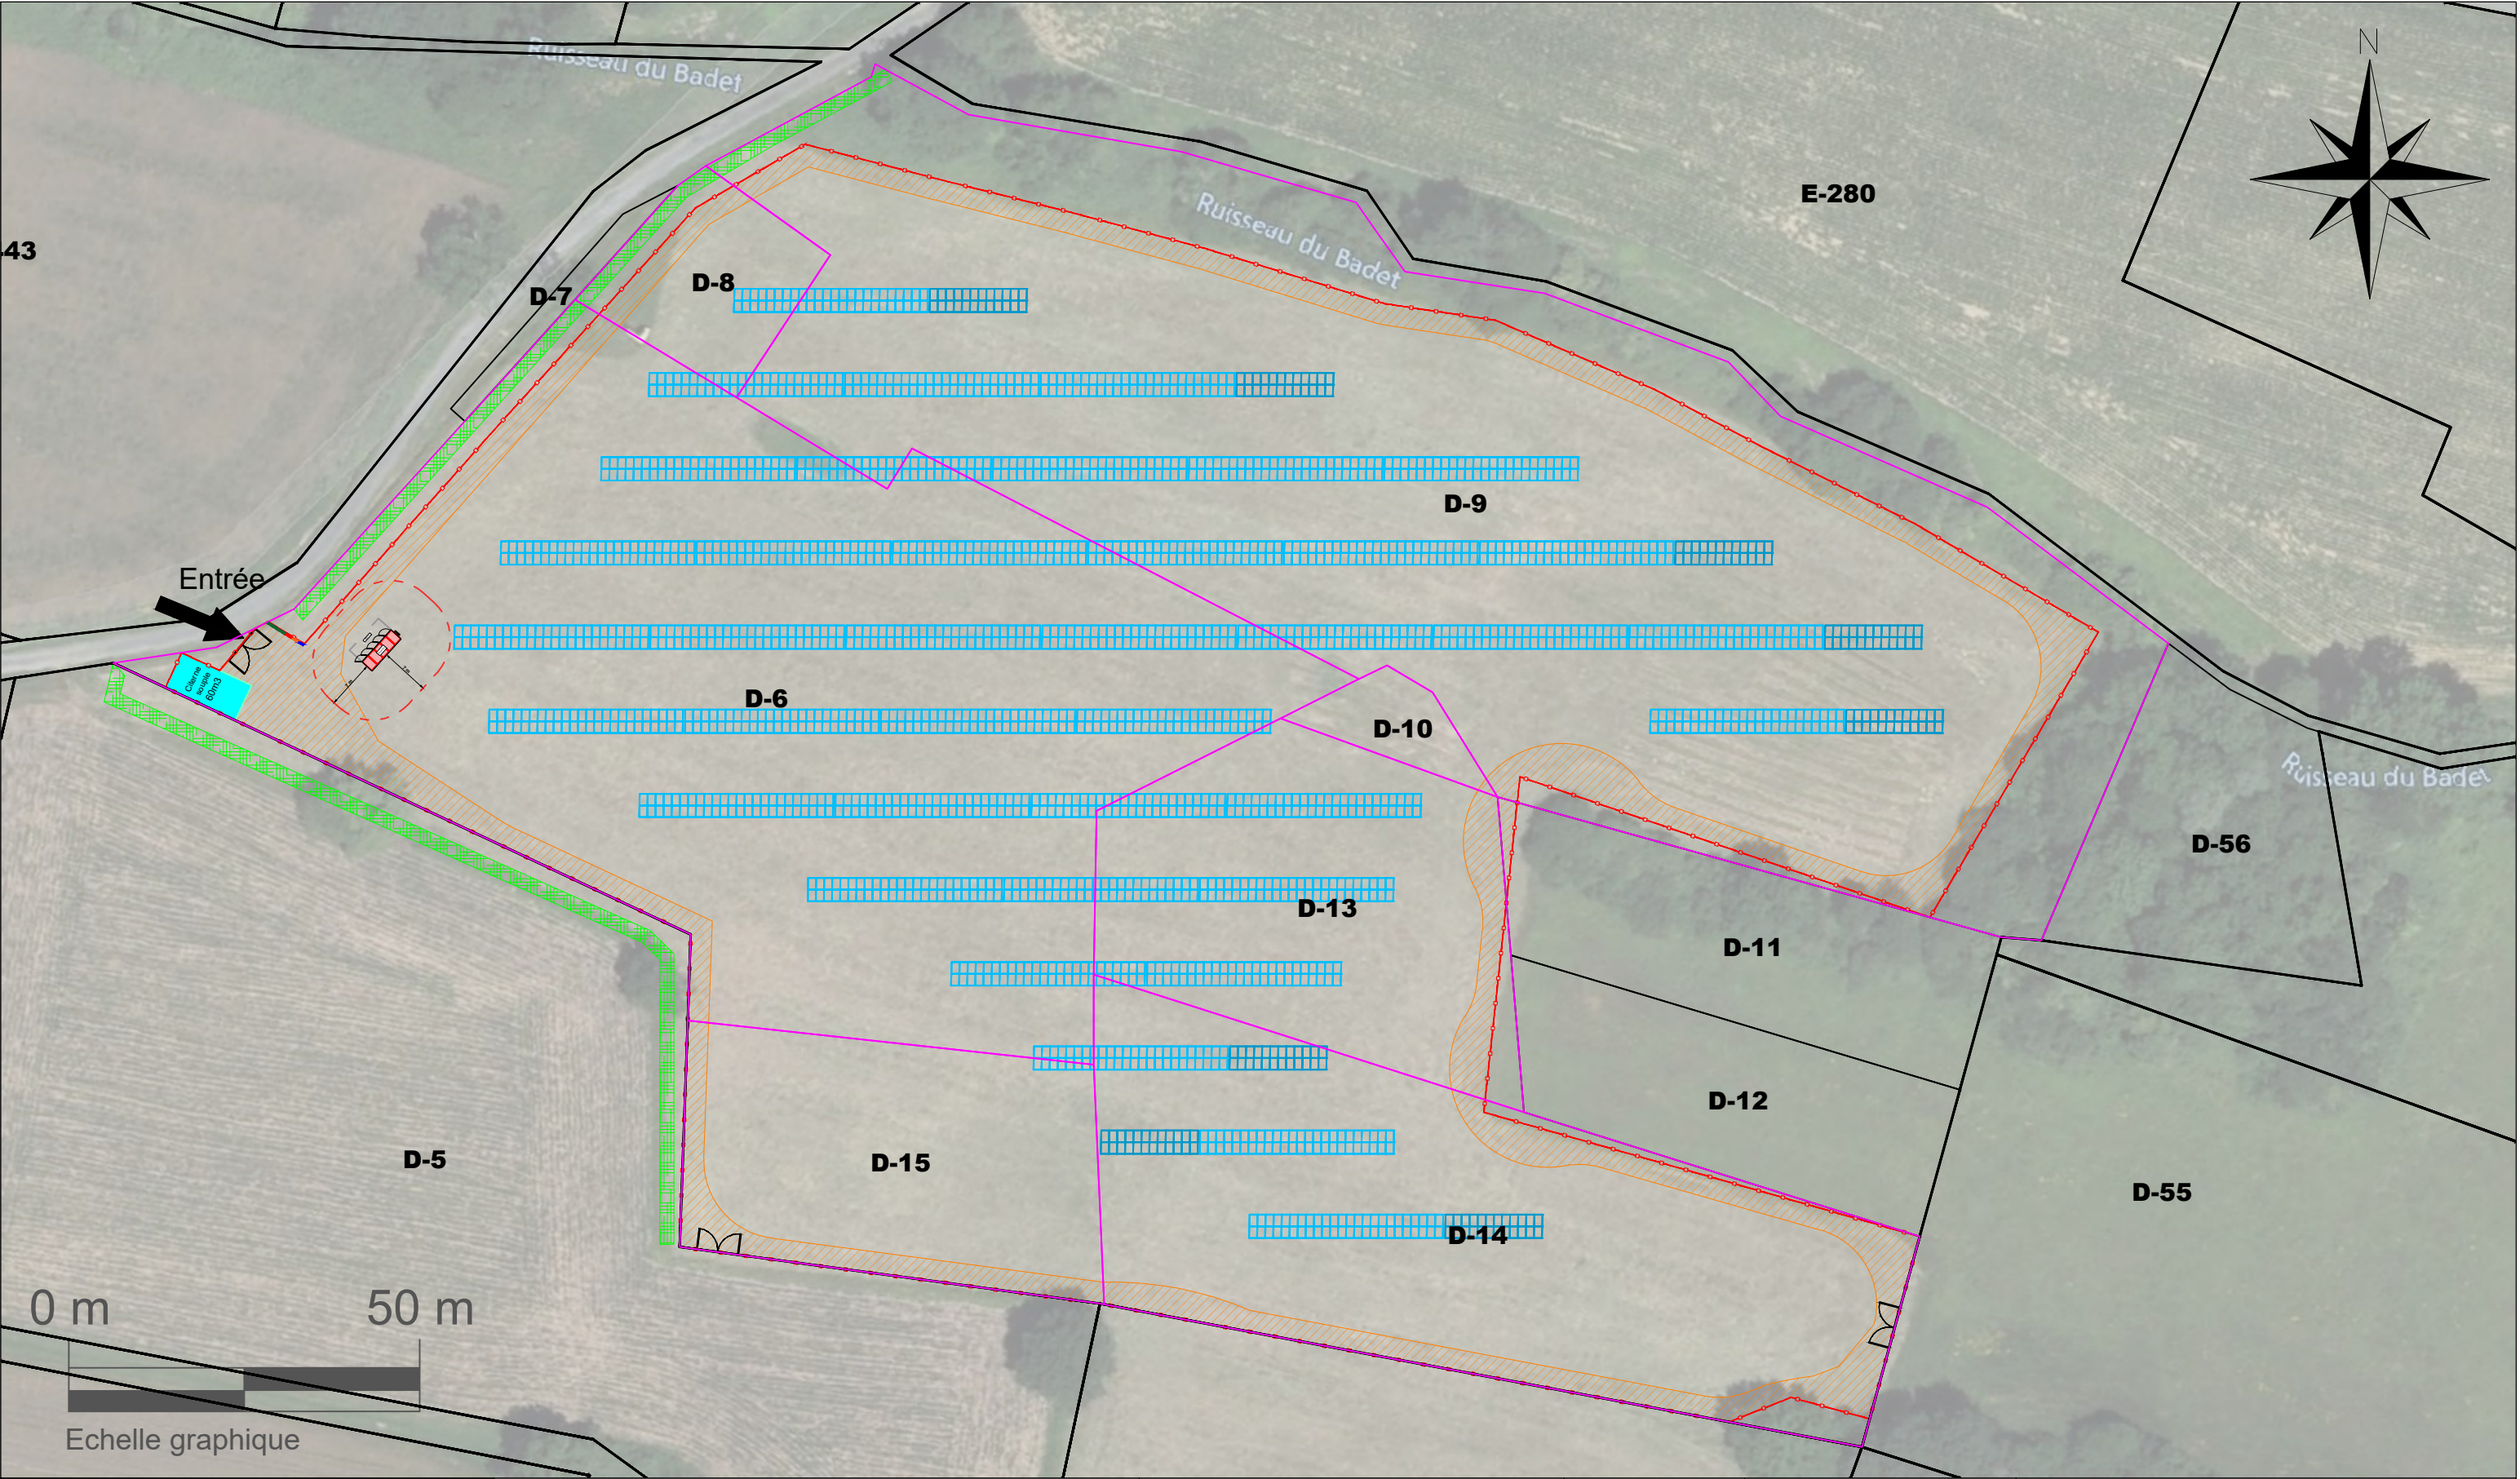

	Légende			Données Techniques		Projet:		2123-PUJOL_IMP_INDB TER		WATT & Co Ingenierie Groupe Watt & Co 31 Rue Houllès, 81200 Mazamet contact@groupewattco.com 05.67.29.04.61			
		Tables de panneaux		Points de livraison (x3)	Puissance de la centrale Nombre de modules	959760 Wc, 2064 u	Société de Projet:		Bertin				
		Clôture		Portails	Dimensions et puissance des modules	1762x1134 / 465 Wc	Adresse Projet:		La Poutge Cizos 65230				
		Limite cadastrale du projet		Points de livraison BESS	Type de tables	2v24+2v12	Indice:	Date:	Dessin		Vérif.	Approuv.	Description
		Piste enherbée		BESS	Inclinaison / Azimut	20° / 0°	A ter	09/01/2026	M.Turini		L.Delugin	M.Turini	Prise en compte prescription archéo. (suppr. D10)
		Haie paysagère à créer			Surface clôturée	27504 m²	Bter	22/01/2026	MF		MT	LD	Ajout BESS
					Surface projetée	4 124,09 m²							