




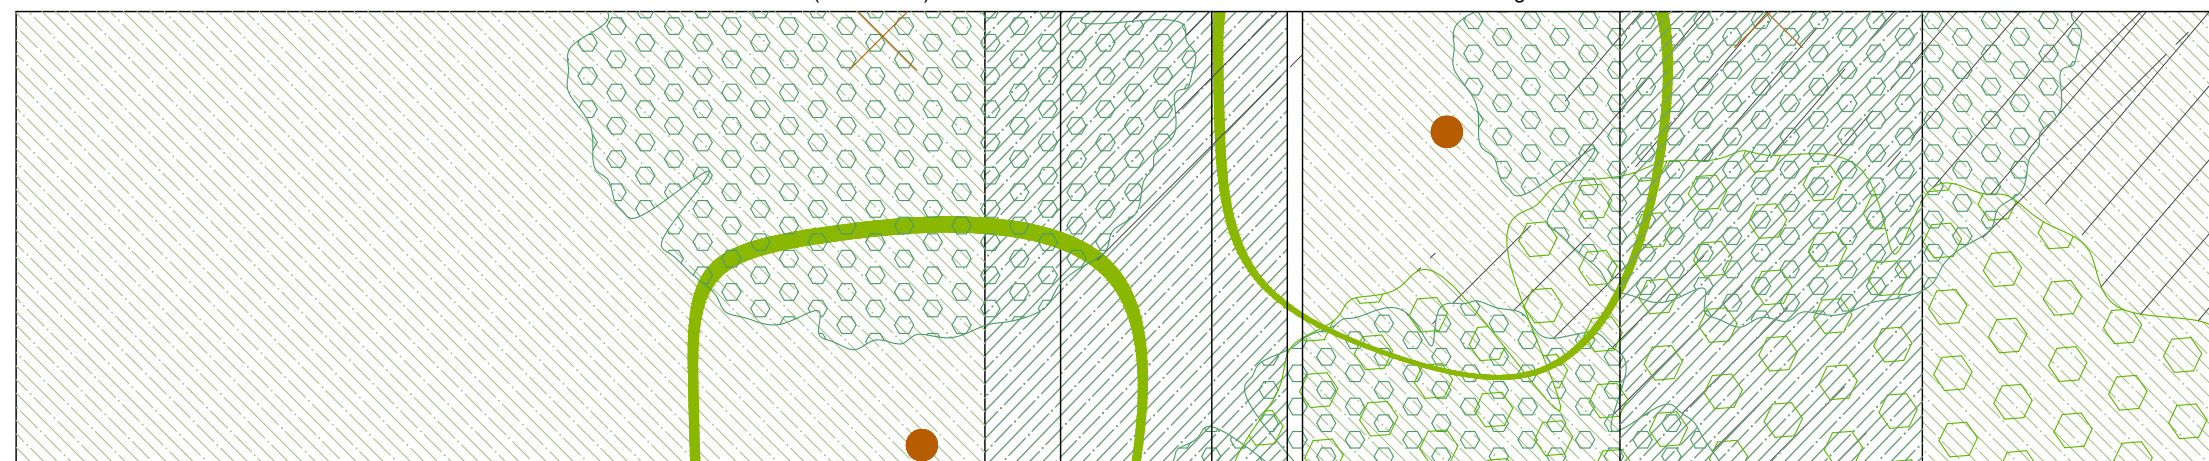

Coupe 1 - Haies bordures aire de stationnement
Coupe 2 - Haies bordures de chemin

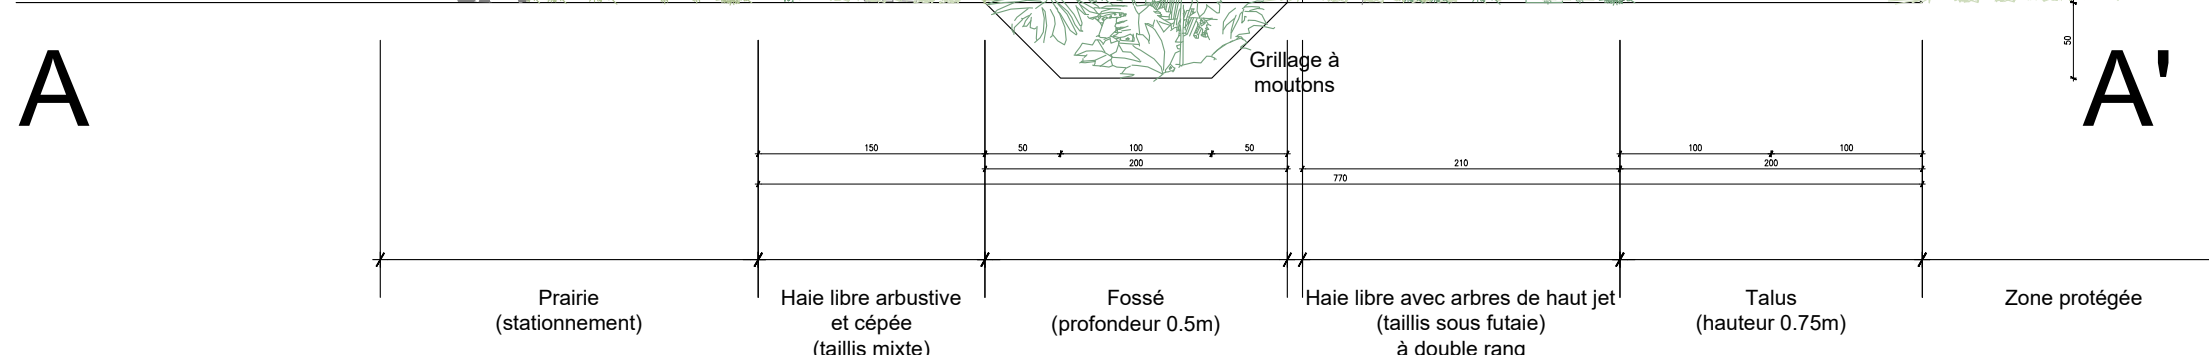

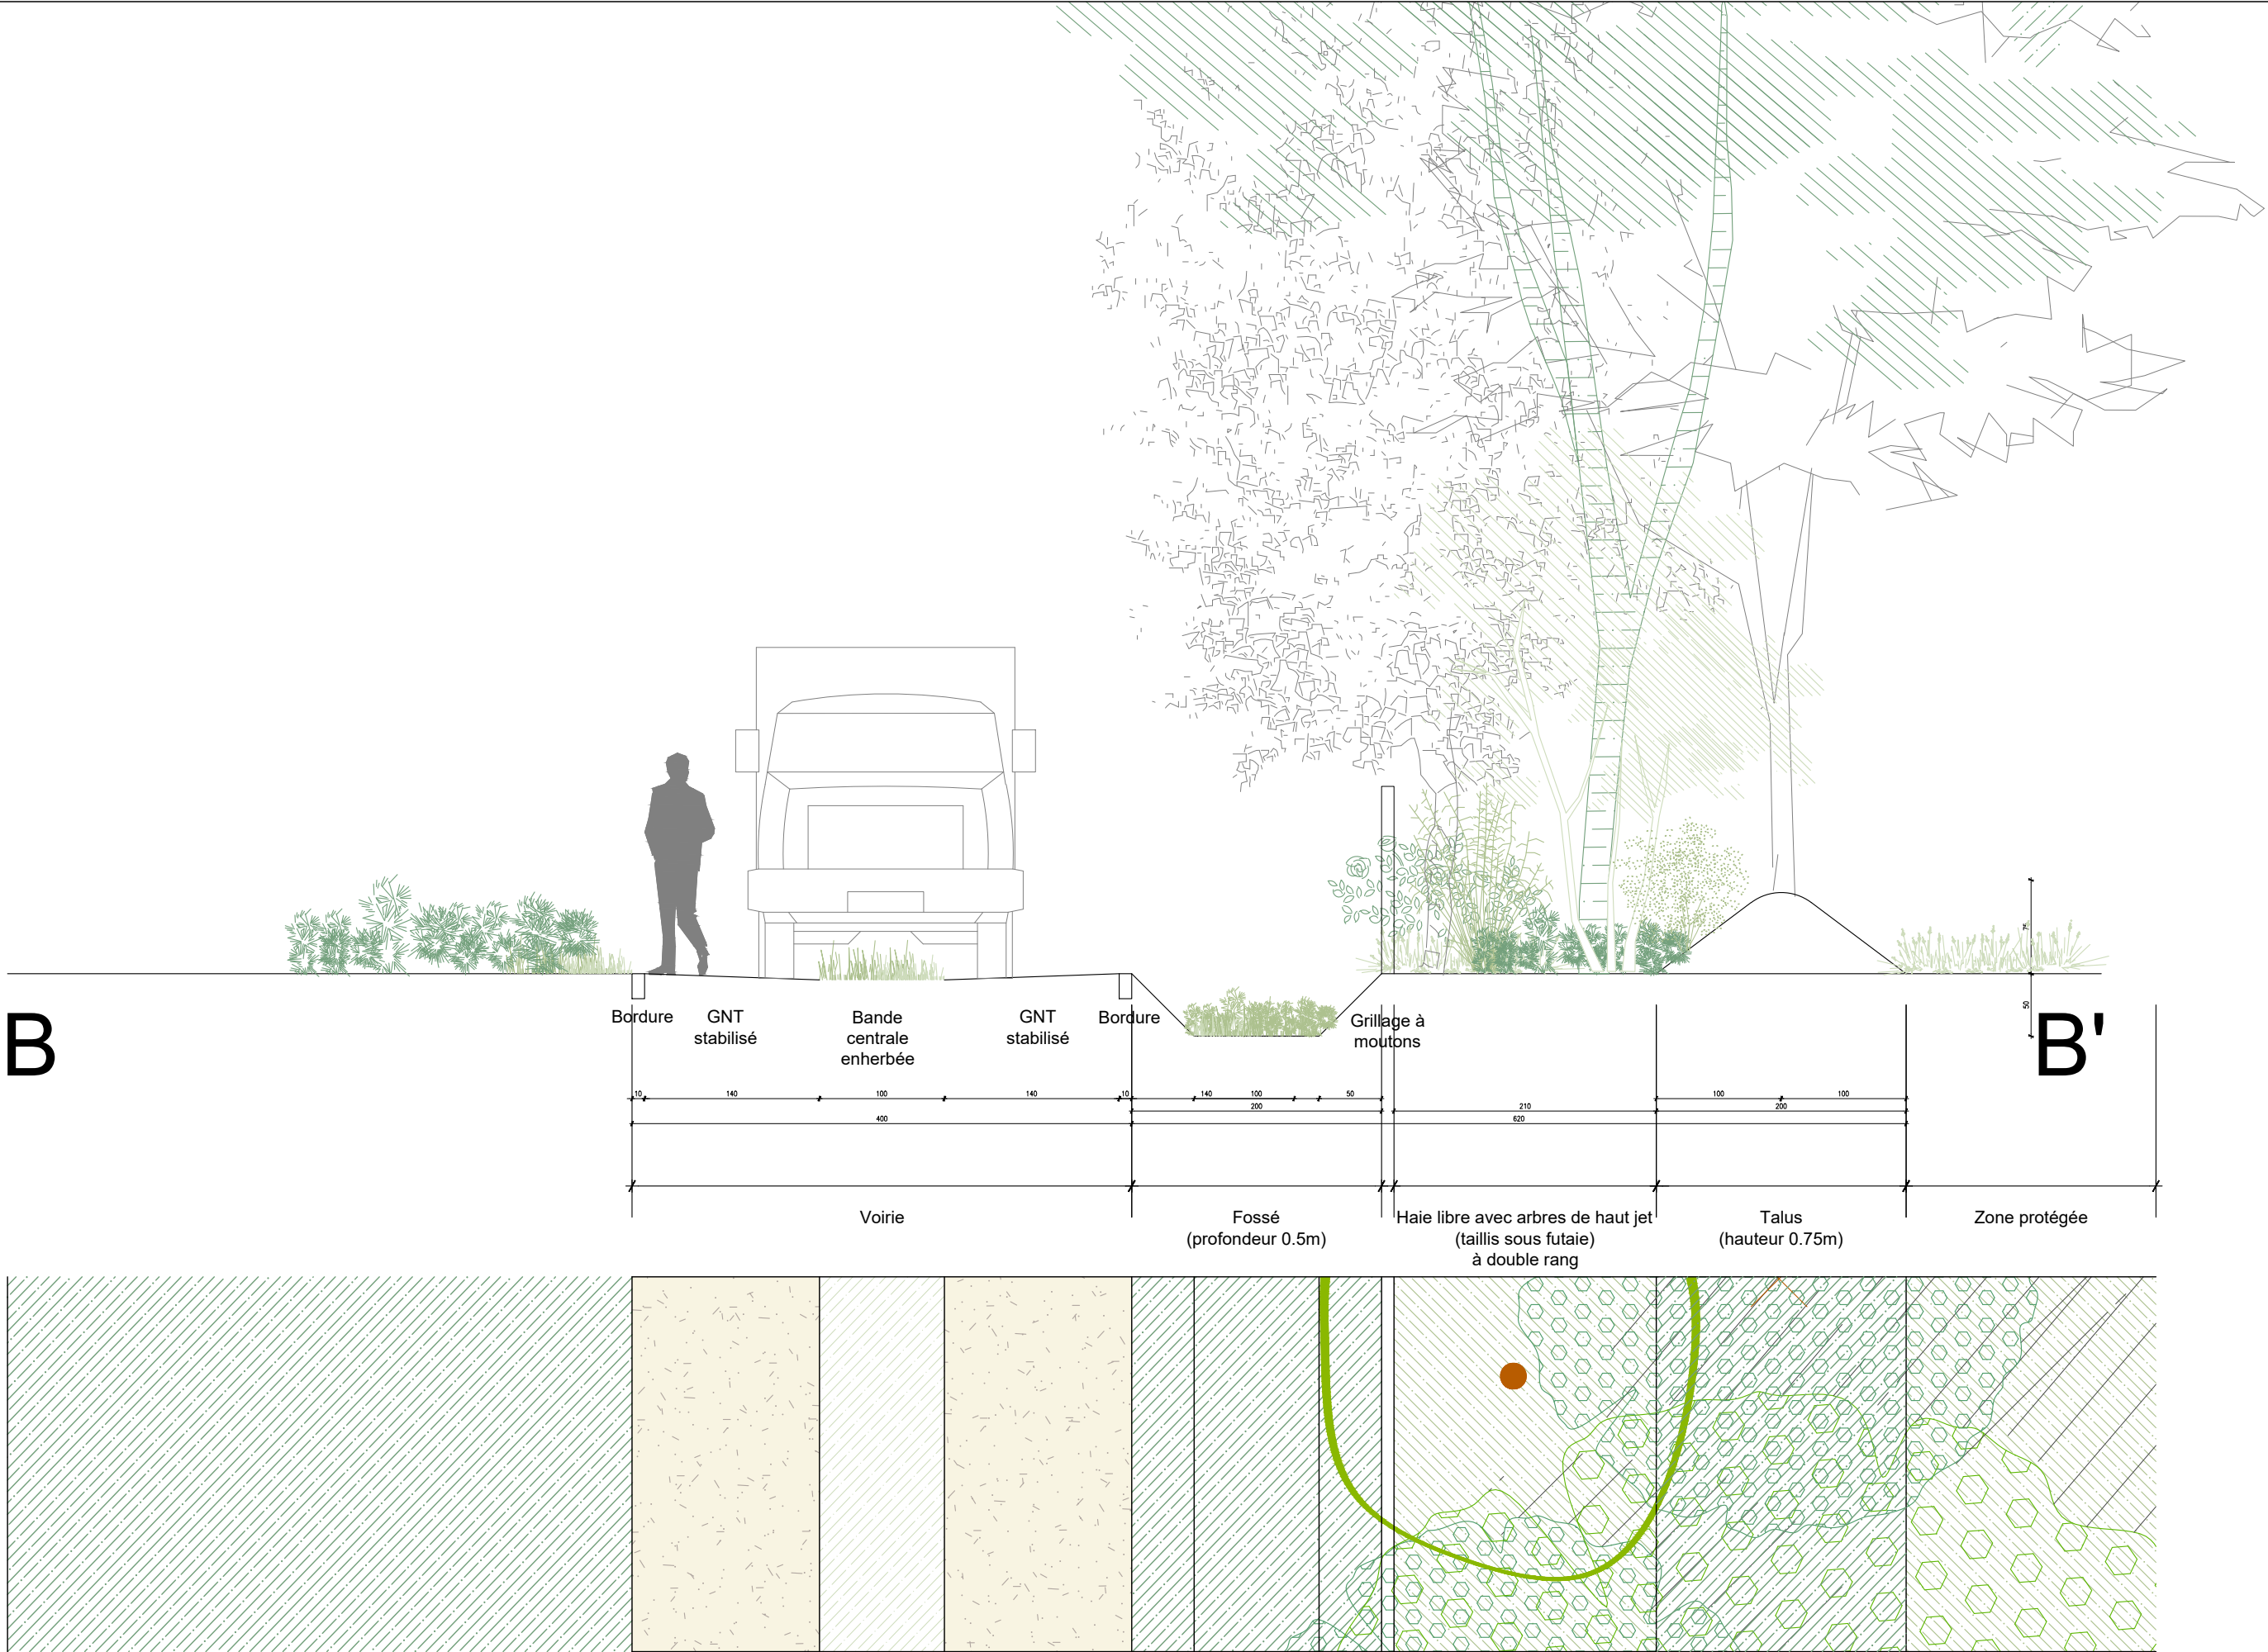

	S.Y.T 205 rue des Bois Blancs - 59000 Lille T: +33(0) 634 279 458 - M: yann.tavart@sy-t-lille.fr	MO : MAITRE D'OUVRAGE C.A. Valenciennes Métropole	MOE : BE VRD <i>Mandataire</i>	AGECI	Etudes environnementales <i>Cotraitant</i>	ENTIME	Coupes de projet 02_Coupe cheminement	N°AFF.	EMETTEUR	PHASE	ECH.	DATE	IND.	N°DOC.
	VILLE DE CONDE-SUR-L'ESCAUT		Urbanisme-paysage <i>Cotraitant</i>	SYT				018	SYT	CpC	1/50	DEC 2025	A	5.3
	MOE Aire de Grand Passage	---												