


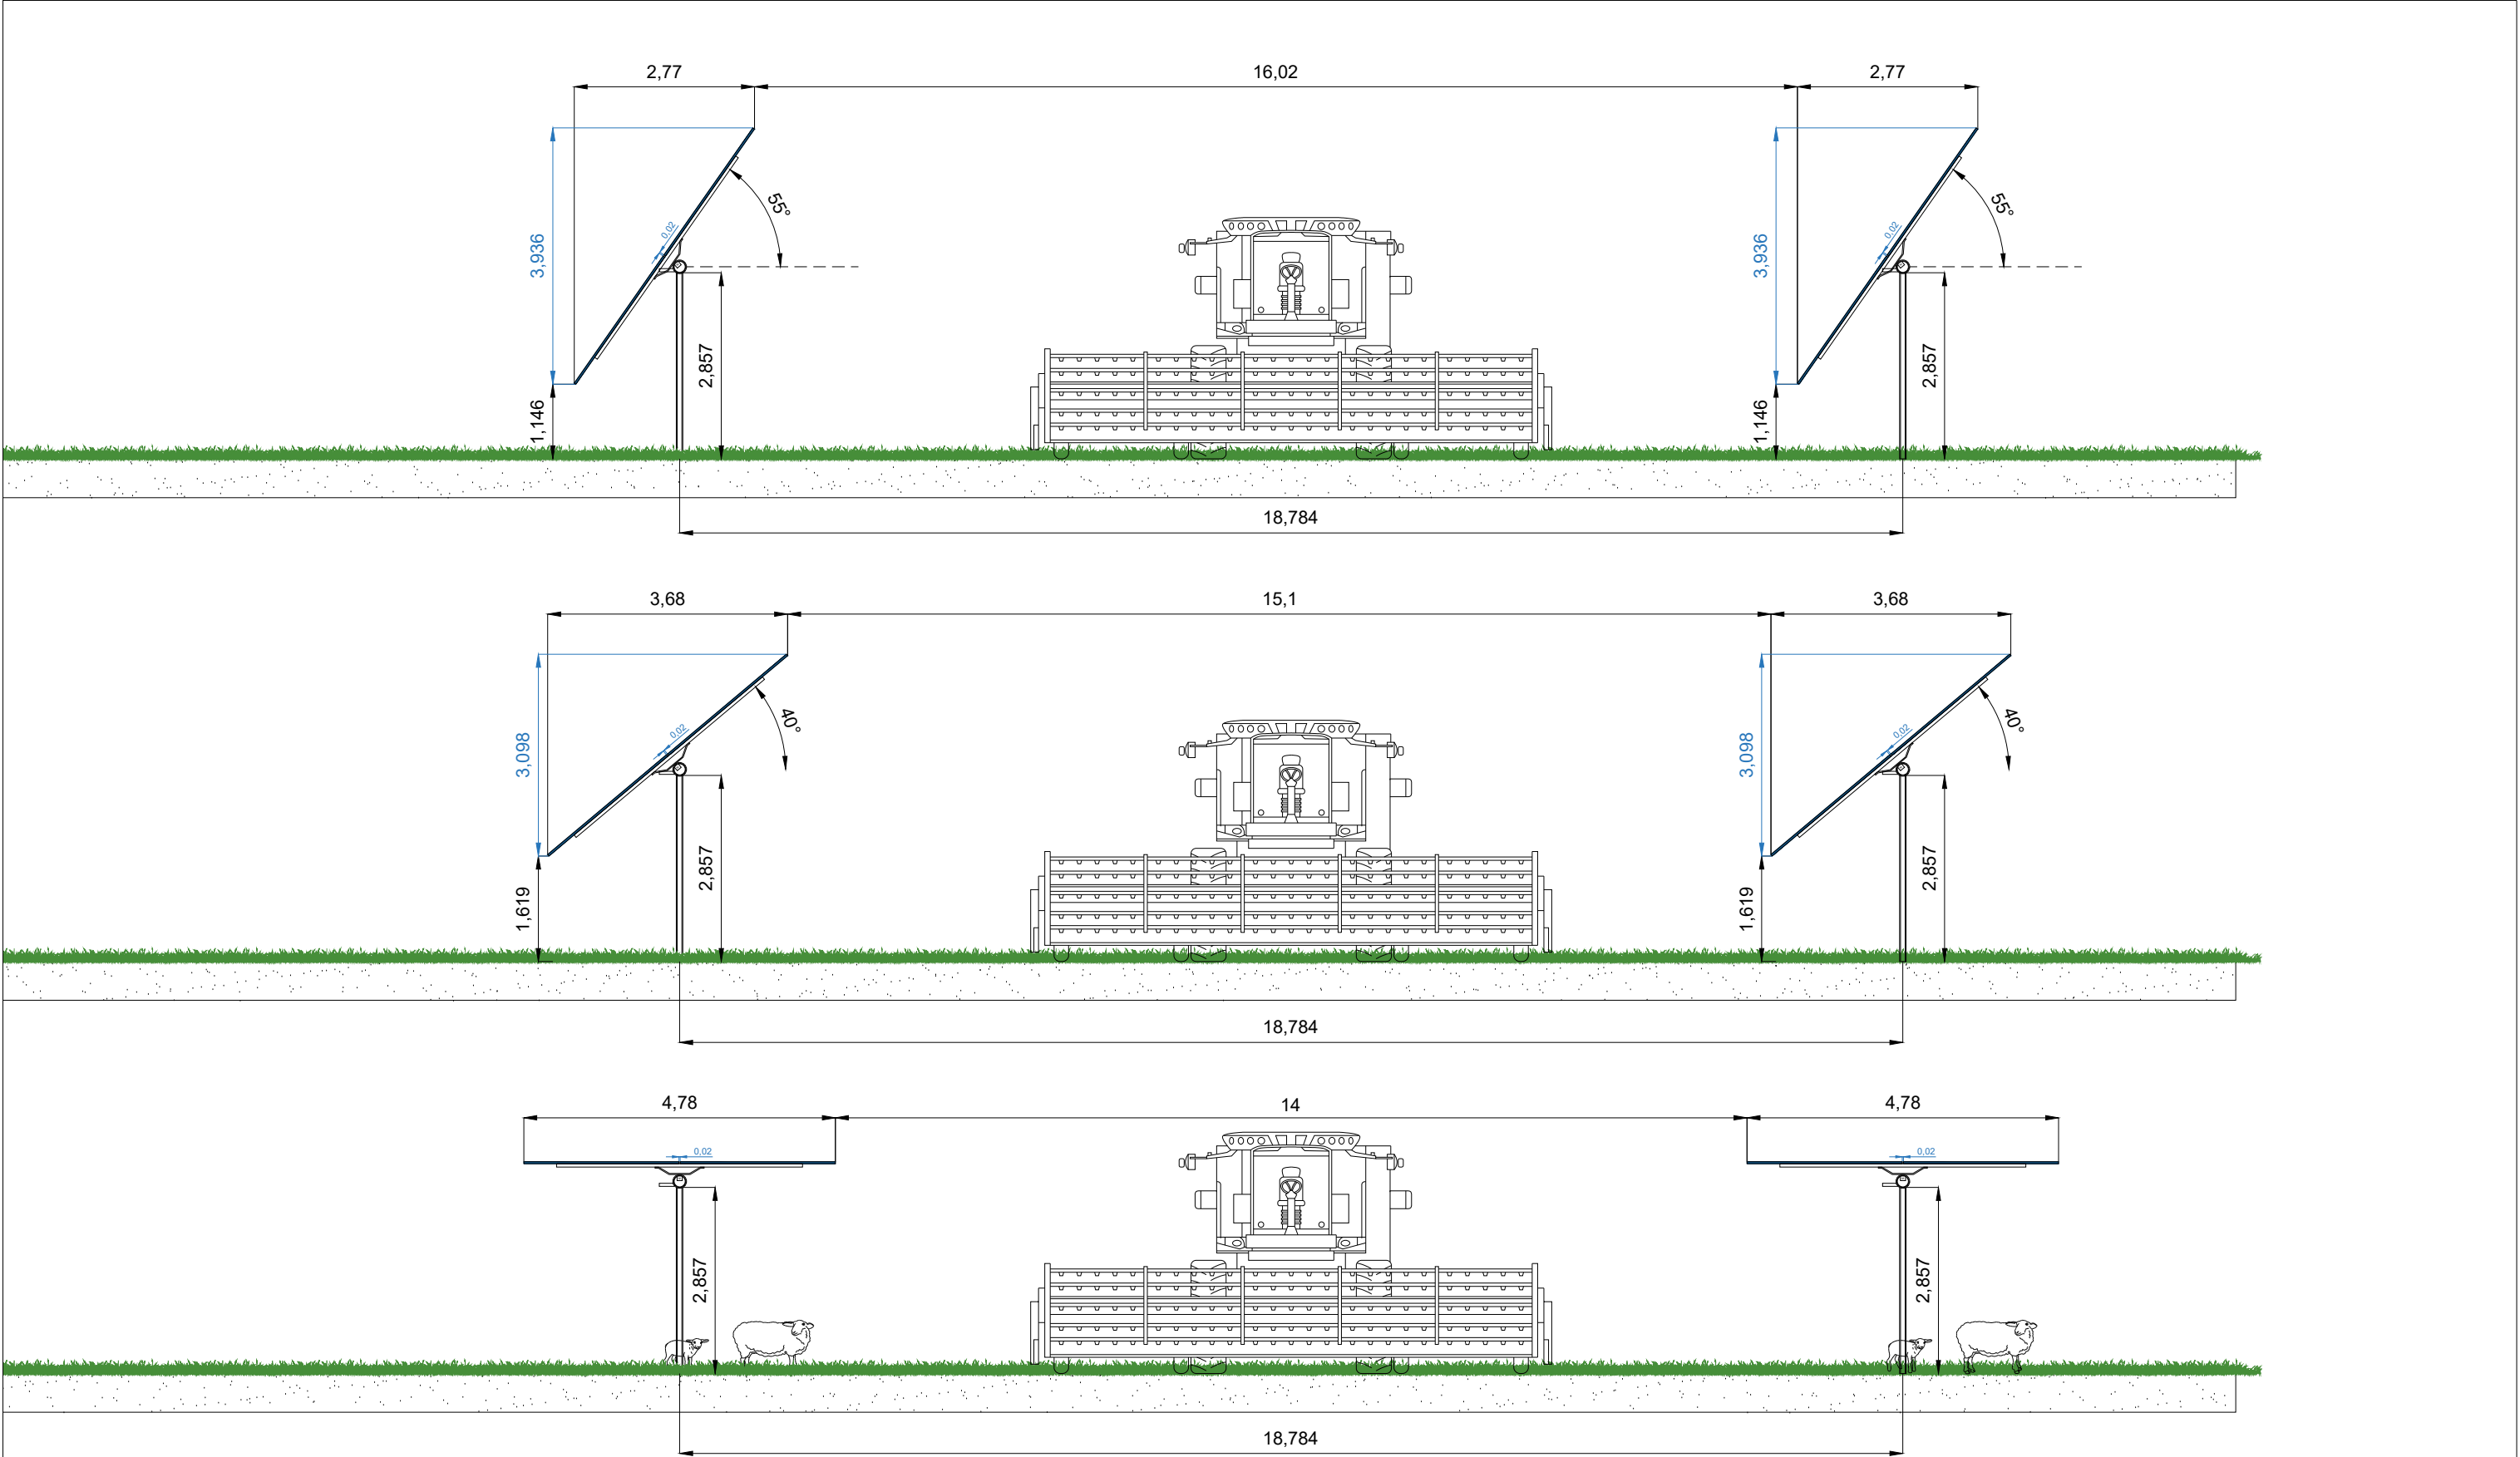

Les plans en phases AVP, PRO, DCE ne sont pas des plans de construction. CE DOCUMENT EST NOTRE PROPRIETE. IL EST REMIS A TITRE CONFIDENTIEL. IL NE DOIT PAS ETRE REPRODUIT OU COMMUNIQUE A DES TIERS SANS NOTRE AUTORISATION ECRITE.

A0	03/11/2025	Emission initiale	A.VA	S.DE
Ind.	Date	Description	Dessiné par	Vérifié par




ZAC de PIOM, 536 Rue du Rajol
34130 Mauguio
Tel 04.67.40.47.03/Fax 04.67.40.00.72

PLAN DE COUPE
25D00047 - Annezay (17)

Phase : **PRO2**
Format : **A3**
Echelle : **Ø**

2/3

ARK_25D00047_PRO2_PLd_Coupe Structure_A3

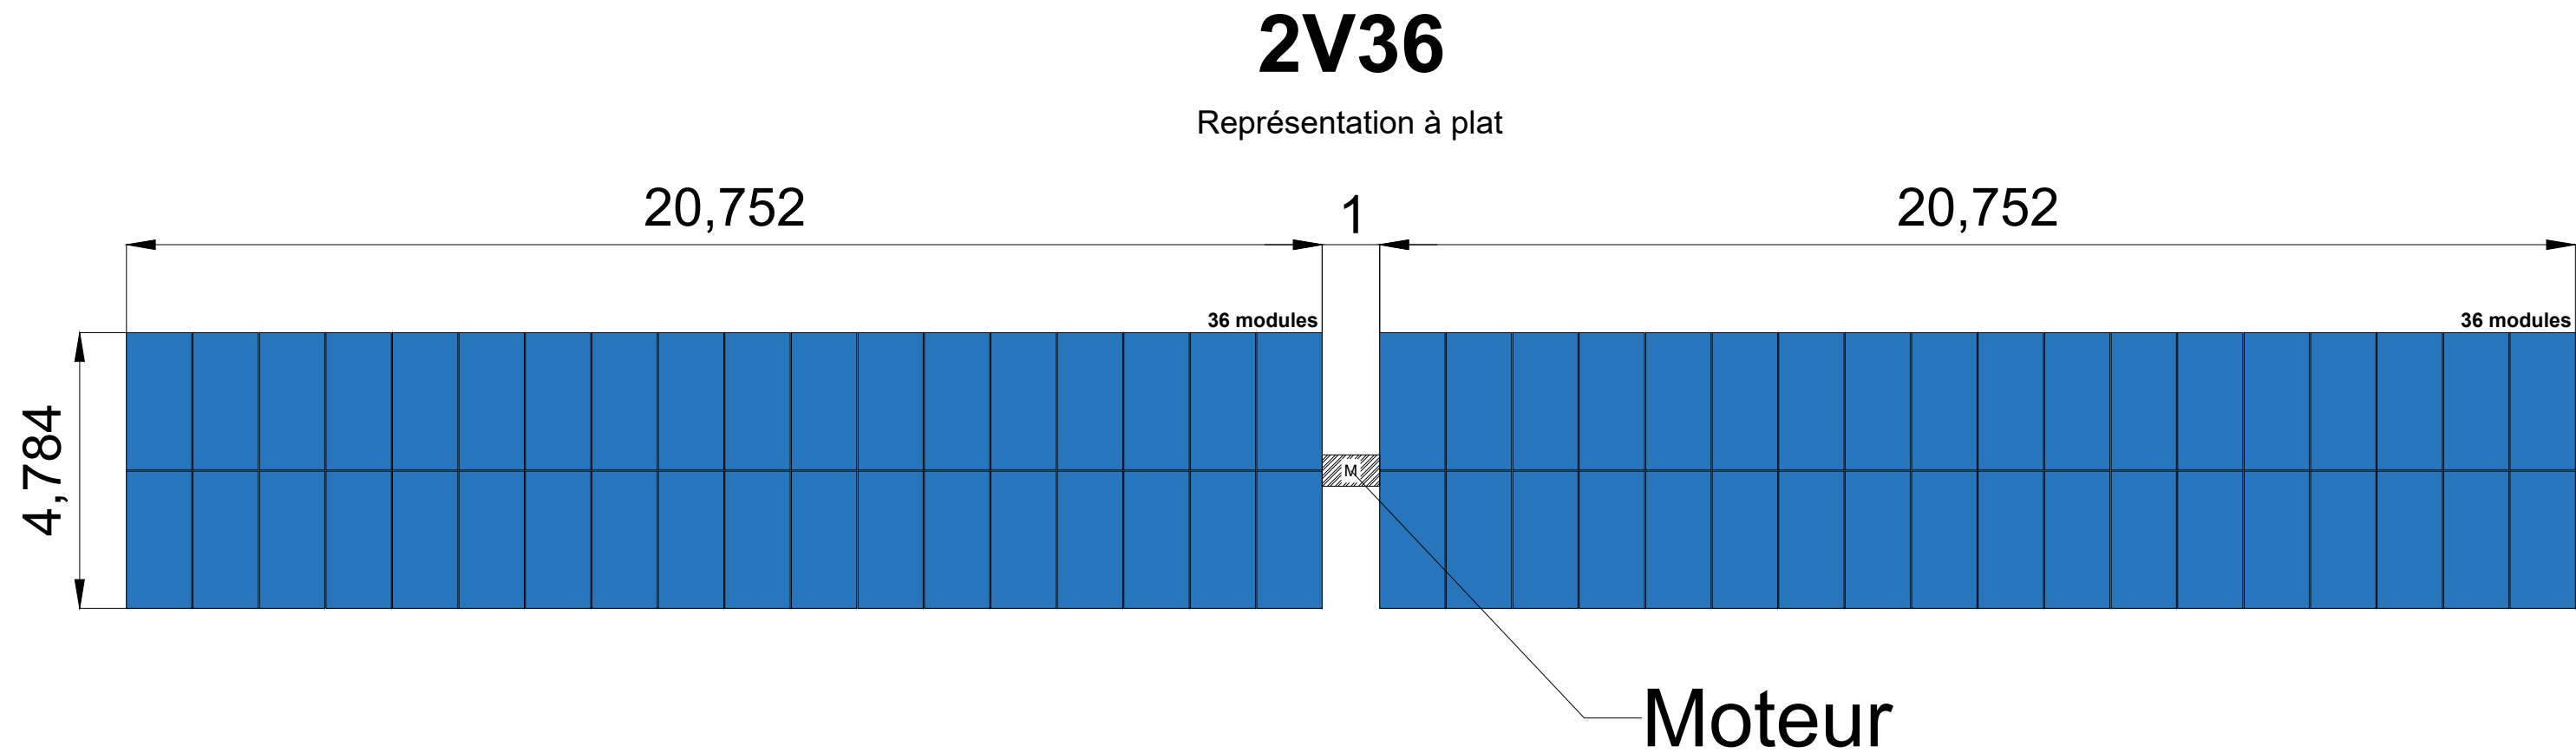

A0	03/11/2025	Emission initiale	A.VA	S.DE
Ind.	Date	Description	Dessiné par	Vérifié par

CE DOCUMENT EST NOTRE PROPRIETE. IL EST REMIS A TITRE CONFIDENTIEL. IL NE DOIT PAS ETRE REPRODUIT OU COMMUNIQUE A DES TIERS SANS NOTRE AUTORISATION ECRITE.

ZAC de PIOM, 536 Rue du Rajol
34130 Mauguio
Tel 04.67.40.47.03/Fax 04.67.40.00.72

PLAN DE COUPE
25D00047 - Annezay (17)

Phase :
PRO2

Format :
A3

Echelle :
Ø

3/3

ARK_25D00047_PRO2_PLd_Coupe Structure_A3