


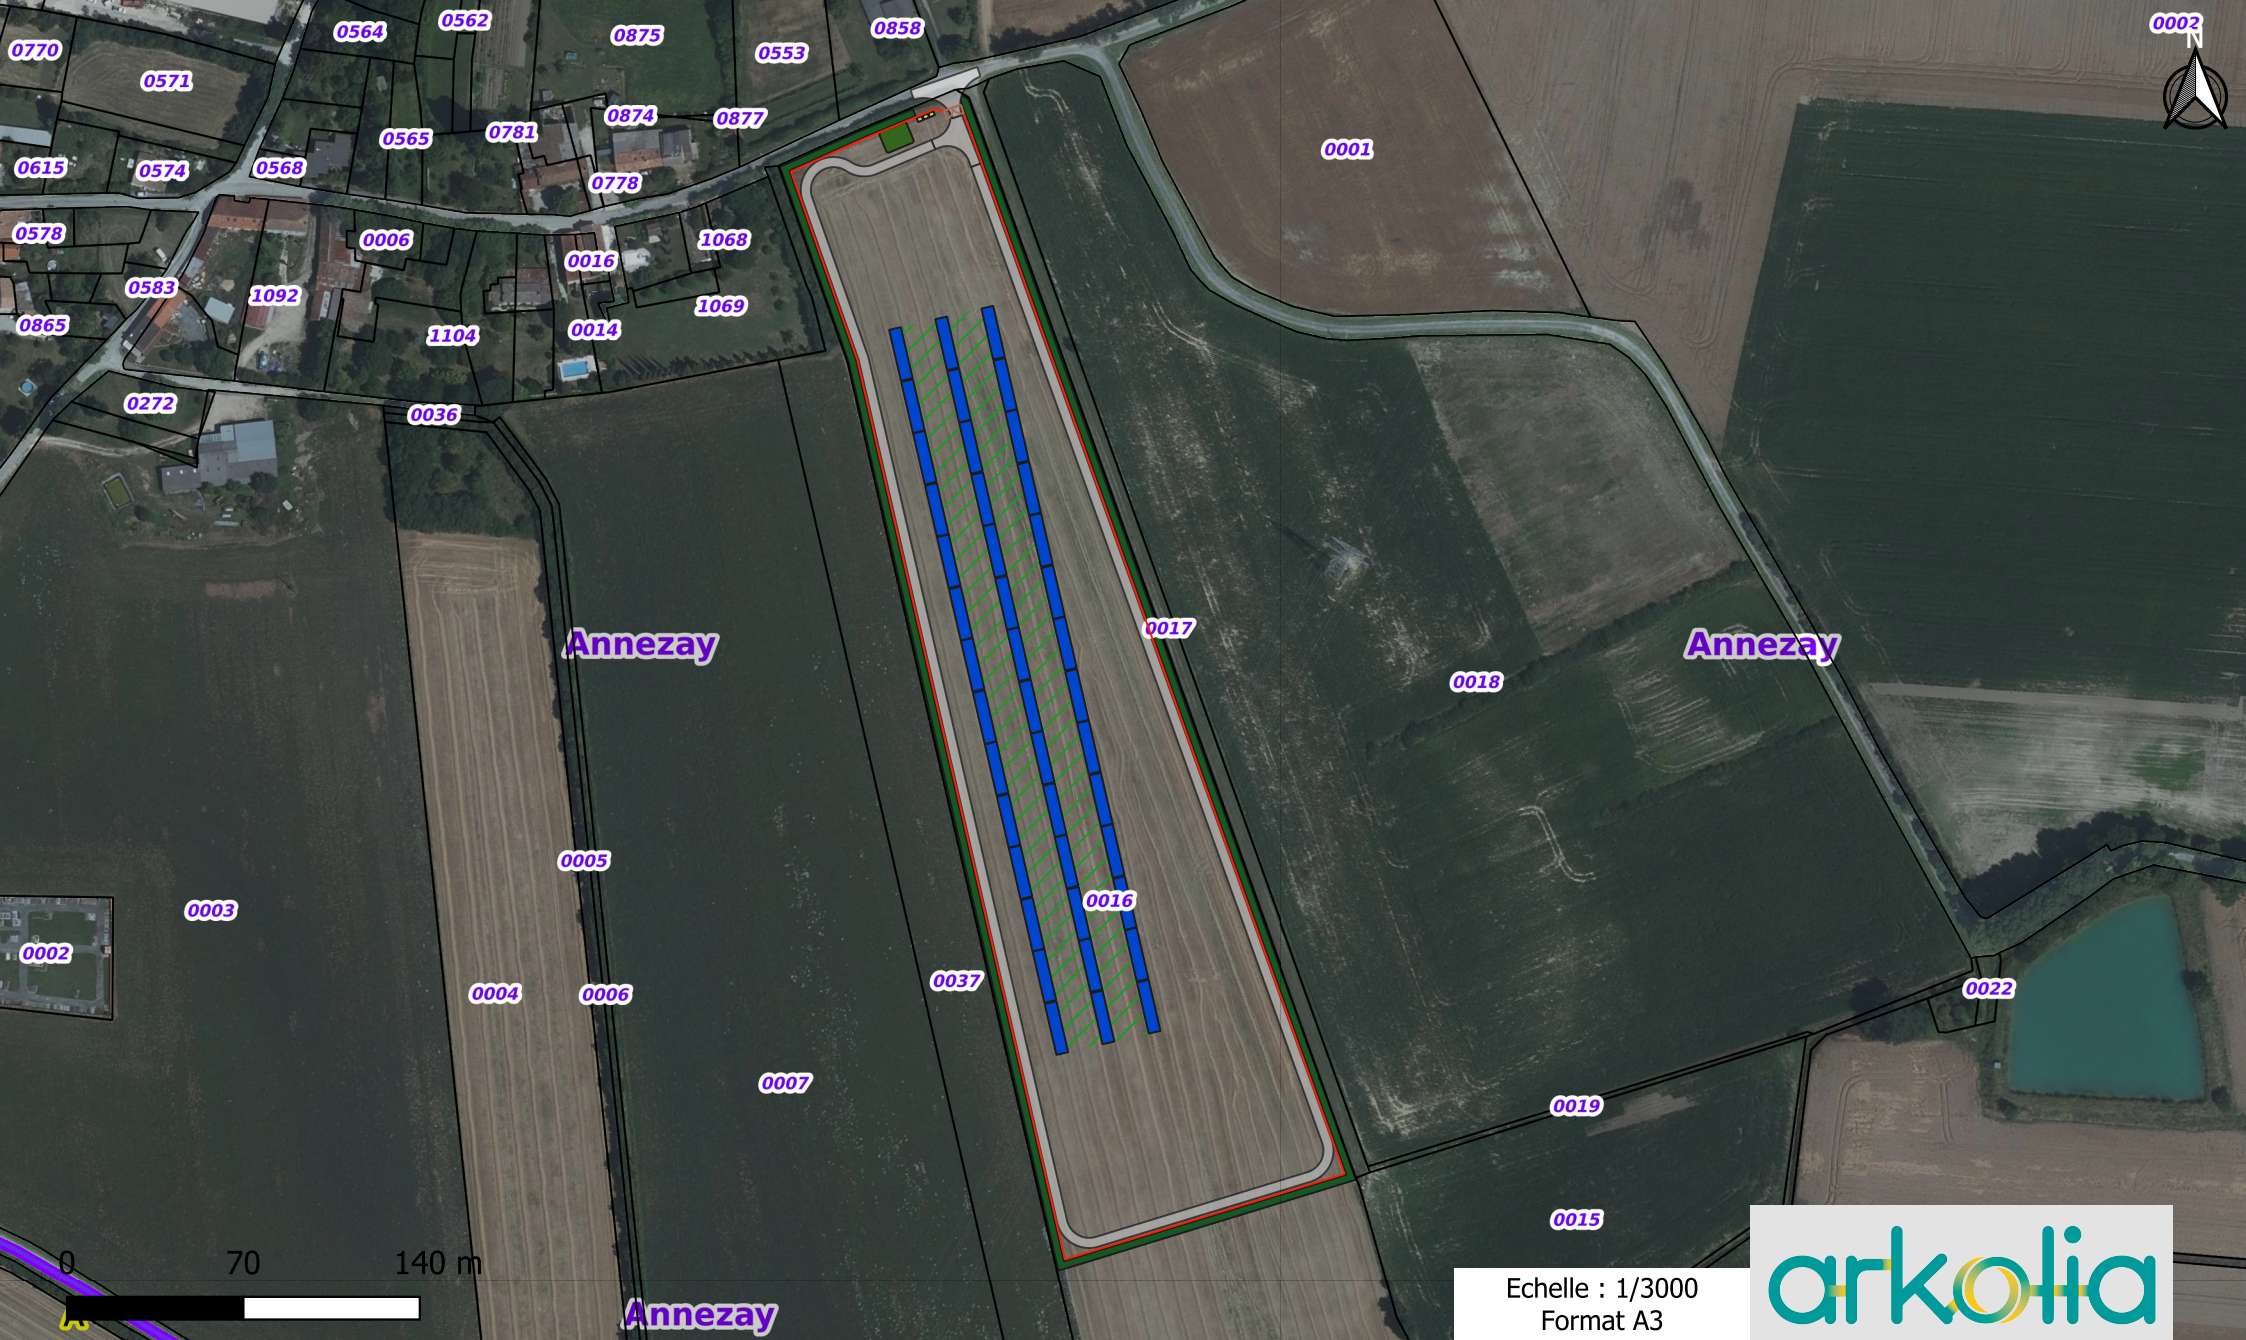

Titre : Projet de centrale
agrivoltaïque en tracker sur
Annezay (17)

Légende :

Portail	Citerne 120 m3	Tarif Jaune	Surface agricole (TC)
Cloture	Voirie légère	Table PV (tracker - 0 deg)	Haie paysagère

Géoréférencement : RGF93 v1 / CC46

Date : 24/11/2025

Auteur : Romain LATCHOUMANIN - ARKOLIA