


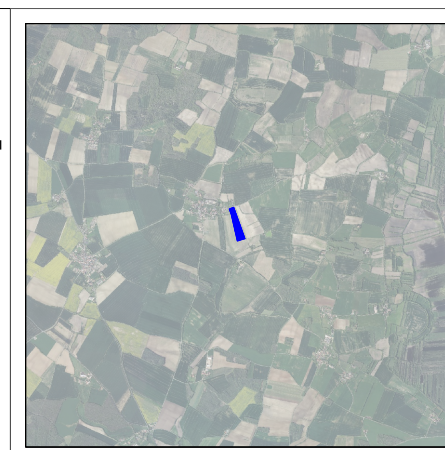

- | <u>Données techniques du projet</u> | |
|--|----------------------|
| • Référence des modules : | JAM6SD45-650/LB |
| • Référence onduleur : | SUN2000-215KTL-H0 |
| • Puissance crête module : | 650 Wc |
| • Type de Tables : | 2V36 |
| • Inclinaison des tables : | Trackers |
| • Entraxe des tables : | 18,784m |
| • Inter-tables : | 14m |
| • Point bas : | 1,146m |
| • Point haut : | 5,082m |
| • Surface non projetée modules : | 4 085m ² |
| • Longueur clôture : | 1086m |
| • Surface cloturée : | 40 556m ² |
| • Surface totale du projet : | 40 556m ² |
| • Surface voirie lourde : | 0m ² |
| • Surface voirie légère : | 4 228m ² |
| • Surface voirie externe : | 0m ² |
| • S _s = Surface Agricole : | 12 504m ² |

Calcul du taux de couverture

- S_{pm} = Surface projetée module : 4 085m²

Méthode de calcul du taux de couverture :

$$\text{Taux de couverture} = \frac{S_{pm}}{S_a}$$

Taux de couverture : 0.33%

Calcul du taux de surface non exploitable :

- N_p = Nombre de pieux : 420u
- S_{pa} = Surface postes dans surface agricole : 0m²
- S_{va} = Surface voirie dans surface agricole : 0m²
- S_{ao} = Surface autres obstacles : 0m²

Méthode de calcul du taux de surface non exploitable :

$$\text{Taux de surface non exploitable} = (Np \times \pi \times 0.2^2) + Spa + Sva + Sao$$

Taux de surface non exploitable :	0.004%
-----------------------------------	--------

Nota : La topographie du site n'a pas été prise en compte pour cette implantation


Légende :

- | | | | |
|---|-------------------------|---|-----------------------|
|  | Surface Agricole | | Ligne aérienne ENEDIS |
|  | Voirie légère (lg 5m) |  | Tarif jaune |
|  | Hale à créer (lg 3m) |  | Citerne |
|  | Chemin d'accès existant |  | Portail |
|  | Clôture |  | Tranchée BT |
| | Trackers 2V36 x 2 |  | Ligne aérienne RTE |
- INDIQUE A DES TIERS SANS NOTRE AUTORISATION ECRITE

Les plans en phases AVP, PRO, DCE ne sont pas des plans de construction.

Centrale PV
2V36 x 2 X 21 X 650 Wc
 1 512 u x 650 Wc = 982 800 Wc

					 ZAC de PIOM, 536 Rue du Rajol 34130 Mauguio Tel 04.67.40.47.03/Fax 04.67.40.00.72	CALEPINAGE 25D00022 - Annezay (17)	Phase : PRO2
							Format : A
							Echelle : 1/200
A0	03/11/2025	Emission initiale	A.VA	S.DE			
Ind.	Date	Description	Dessiné par	Vérifié par	ARK_25D00022_PRO2_PLi_Calepinage_A0		

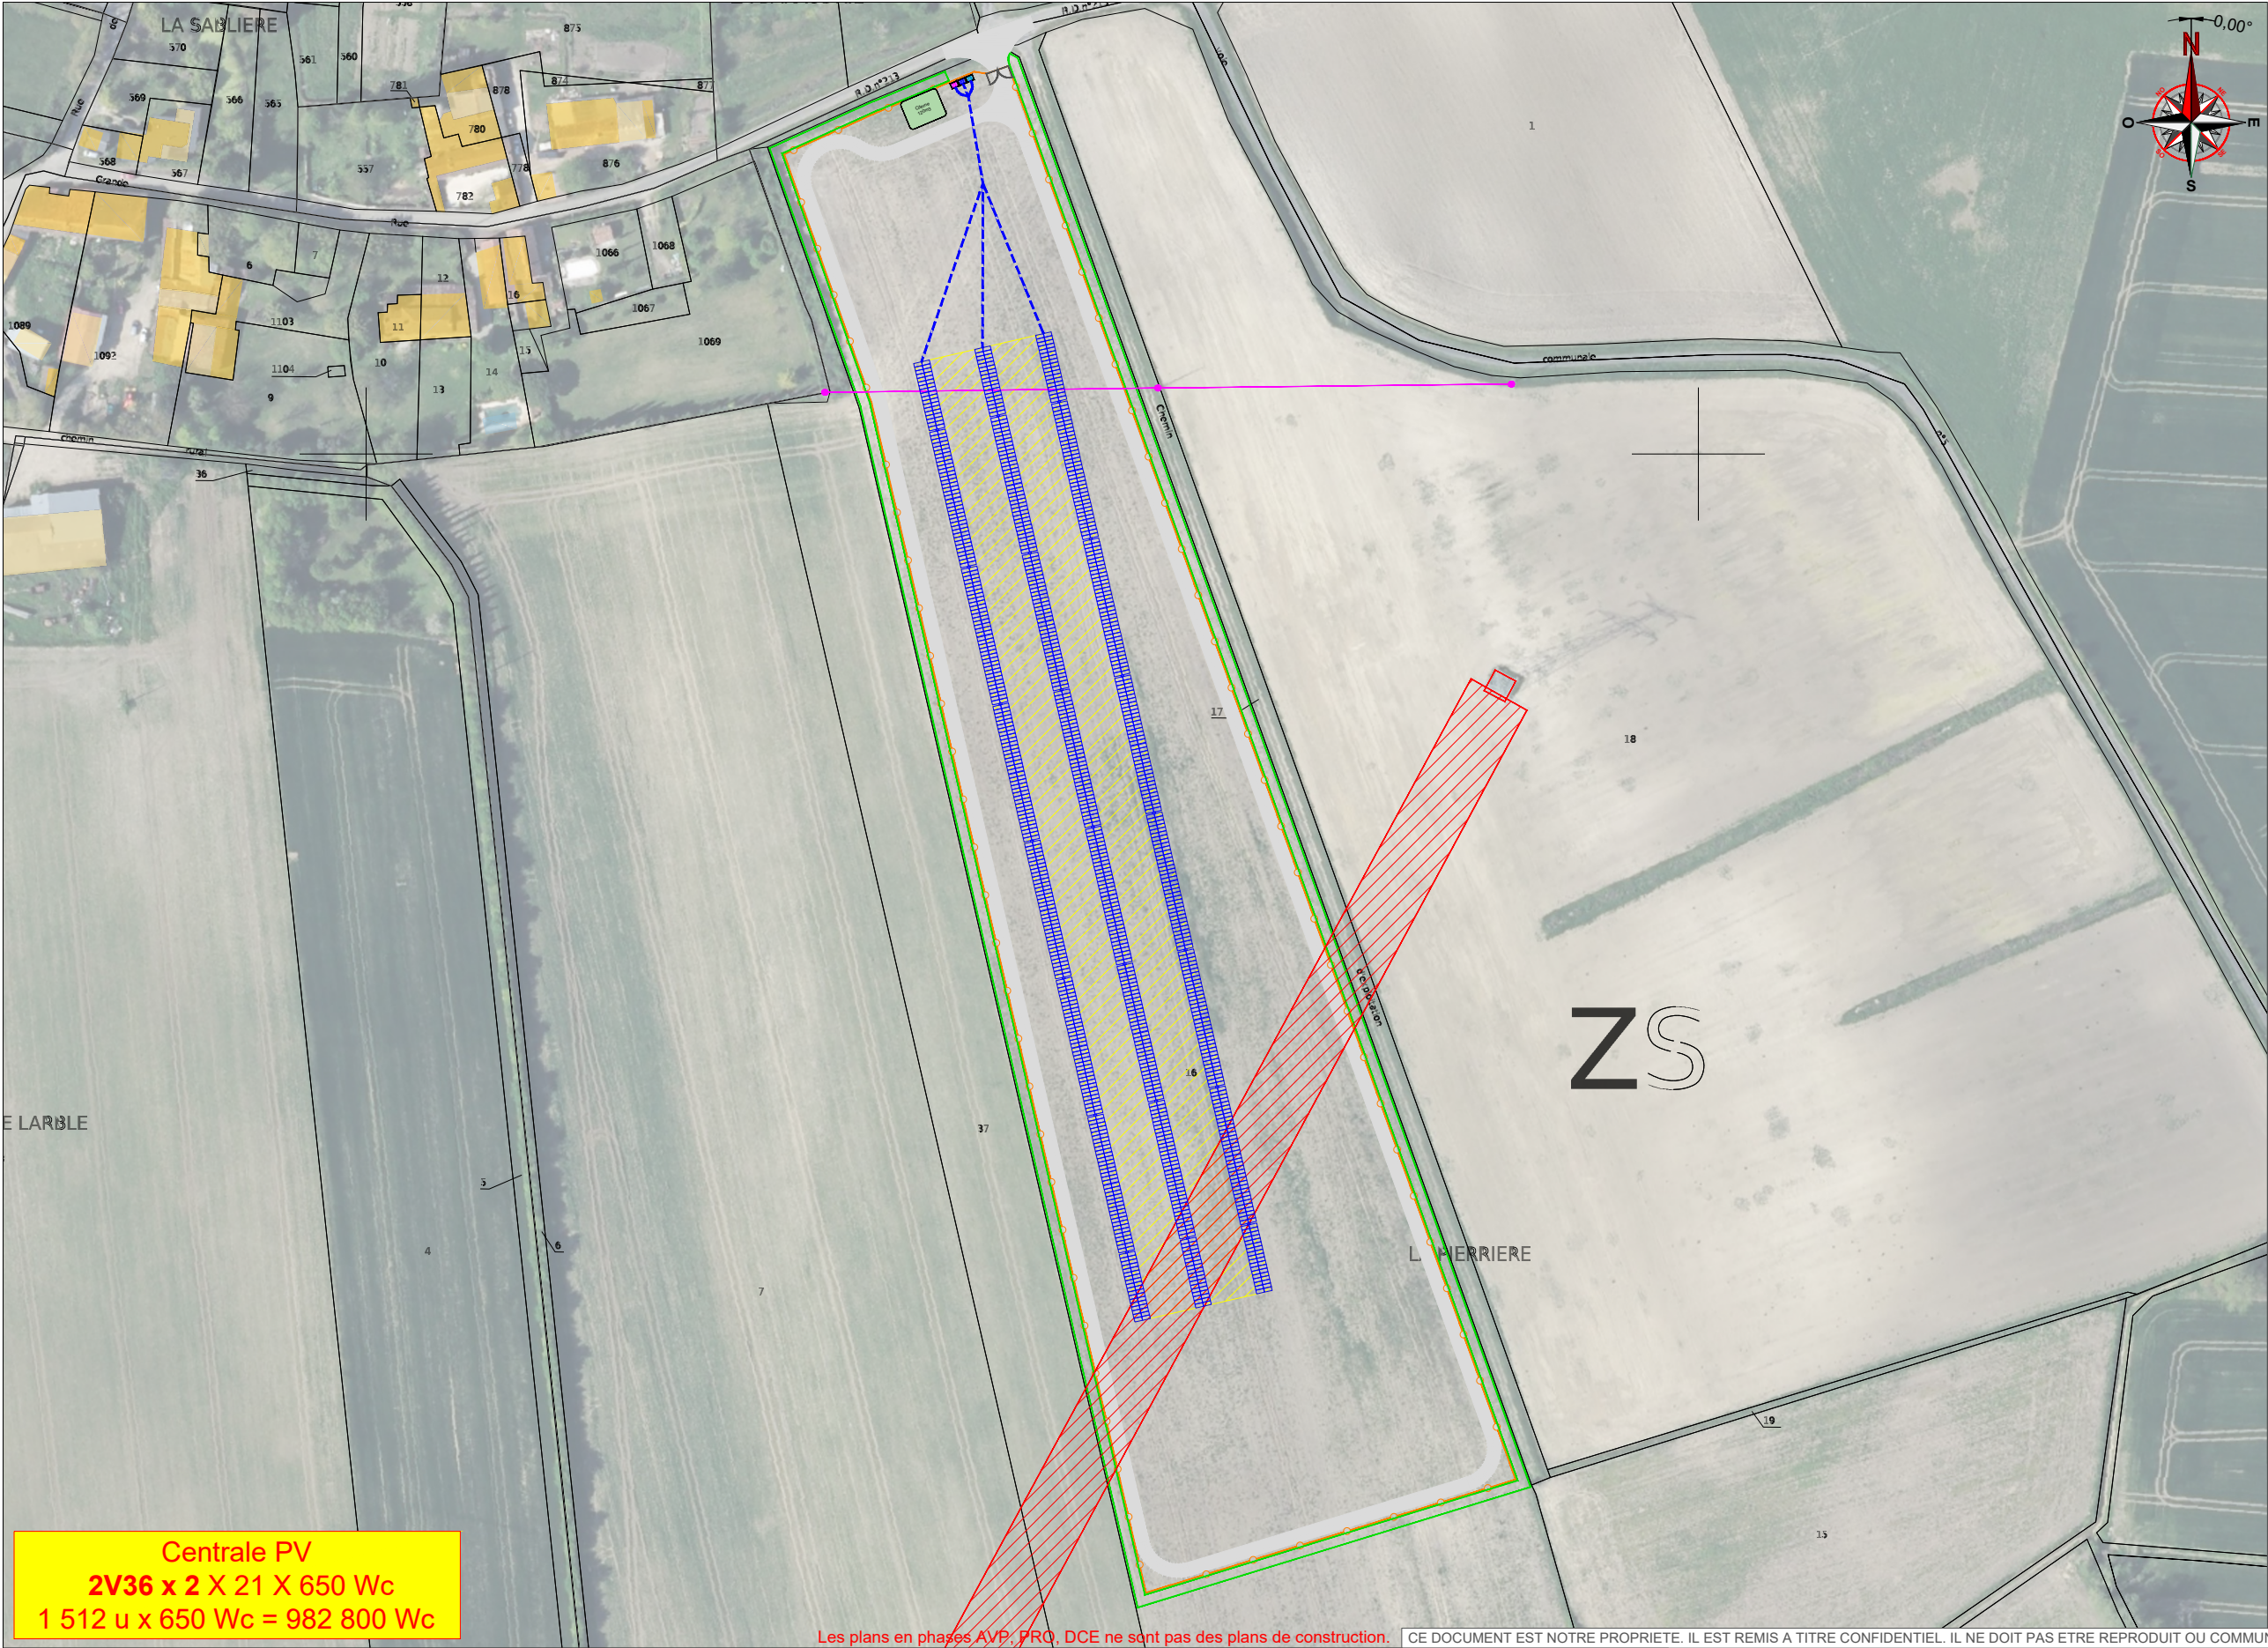

Données techniques du projet	
• Référence des modules :	JAM66D45-650/LB
• Référence onduleur :	SUN2000-215KTL-H0
• Puissance crête module :	650 Wc
• Type de Tables :	2V36
• Inclinaison des tables :	Trackers
• Entraxe des tables :	18,784m
• Inter-tables :	14m
• Point bas :	1,146m
• Point haut :	5,082m
• Surface non projetée modules :	4 085m²
• Longueur clôture :	1086m
• Surface clôturée :	40 556m²
• Surface totale du projet :	40 556m²
• Surface voirie lourde :	0m²
• Surface voirie légère :	4 228m²
• Surface voirie externe :	0m²
• S _a = Surface Agricole :	12 504m²
Calcul du taux de couverture	
• S _{pm} = Surface projetée module :	4 085m²
Méthode de calcul du taux de couverture :	
Taux de couverture = $\frac{S_{pm}}{S_a}$	
Taux de couverture : 0.33%	
Calcul du taux de surface non exploitable :	
• N _p = Nombre de pieux :	420u
• S _{pa} = Surface postes dans surface agricole :	0m²
• S _{va} = Surface voirie dans surface agricole :	0m²
• S _{ao} = Surface autres obstacles :	0m²
Méthode de calcul du taux de surface non exploitable :	
Taux de surface non exploitable = $\frac{(N_p \times \pi \times 0.2^2) + S_{pa} + S_{va} + S_{ao}}{S_a}$	
Taux de surface non exploitable : 0.004%	
Nota : La topographie du site n'a pas été prise en compte pour cette implantation	

Légende :	
Surface Agricole	Ligne aérienne ENEDIS
Voirie légère (lg 5m)	Tarif jaune
Haie à créer (lg 3m)	Citerne
Chemin d'accès existant	Portail
Clôture	Tranchée BT
Table verticale 2V9	Ligne aérienne RTE

A0	03/11/2025	Emission initiale	A.VA	S.DE
Ind.	Date	Description	Dessiné par	Vérifié par

ZAC de PIOM, 536 Rue du Rajol
34130 Mauguio
Tel 04.67.40.47.03/Fax 04.67.40.00.72

CALEPINAGE
25D00022 - Annezay (17)

Phase :
PRO2
Format : **A3**
Echelle : 1/2000

ARK_25D00022_PRO2_PLi_Calepinage_A0