



Annexe 2 : Plan de situation

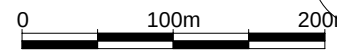

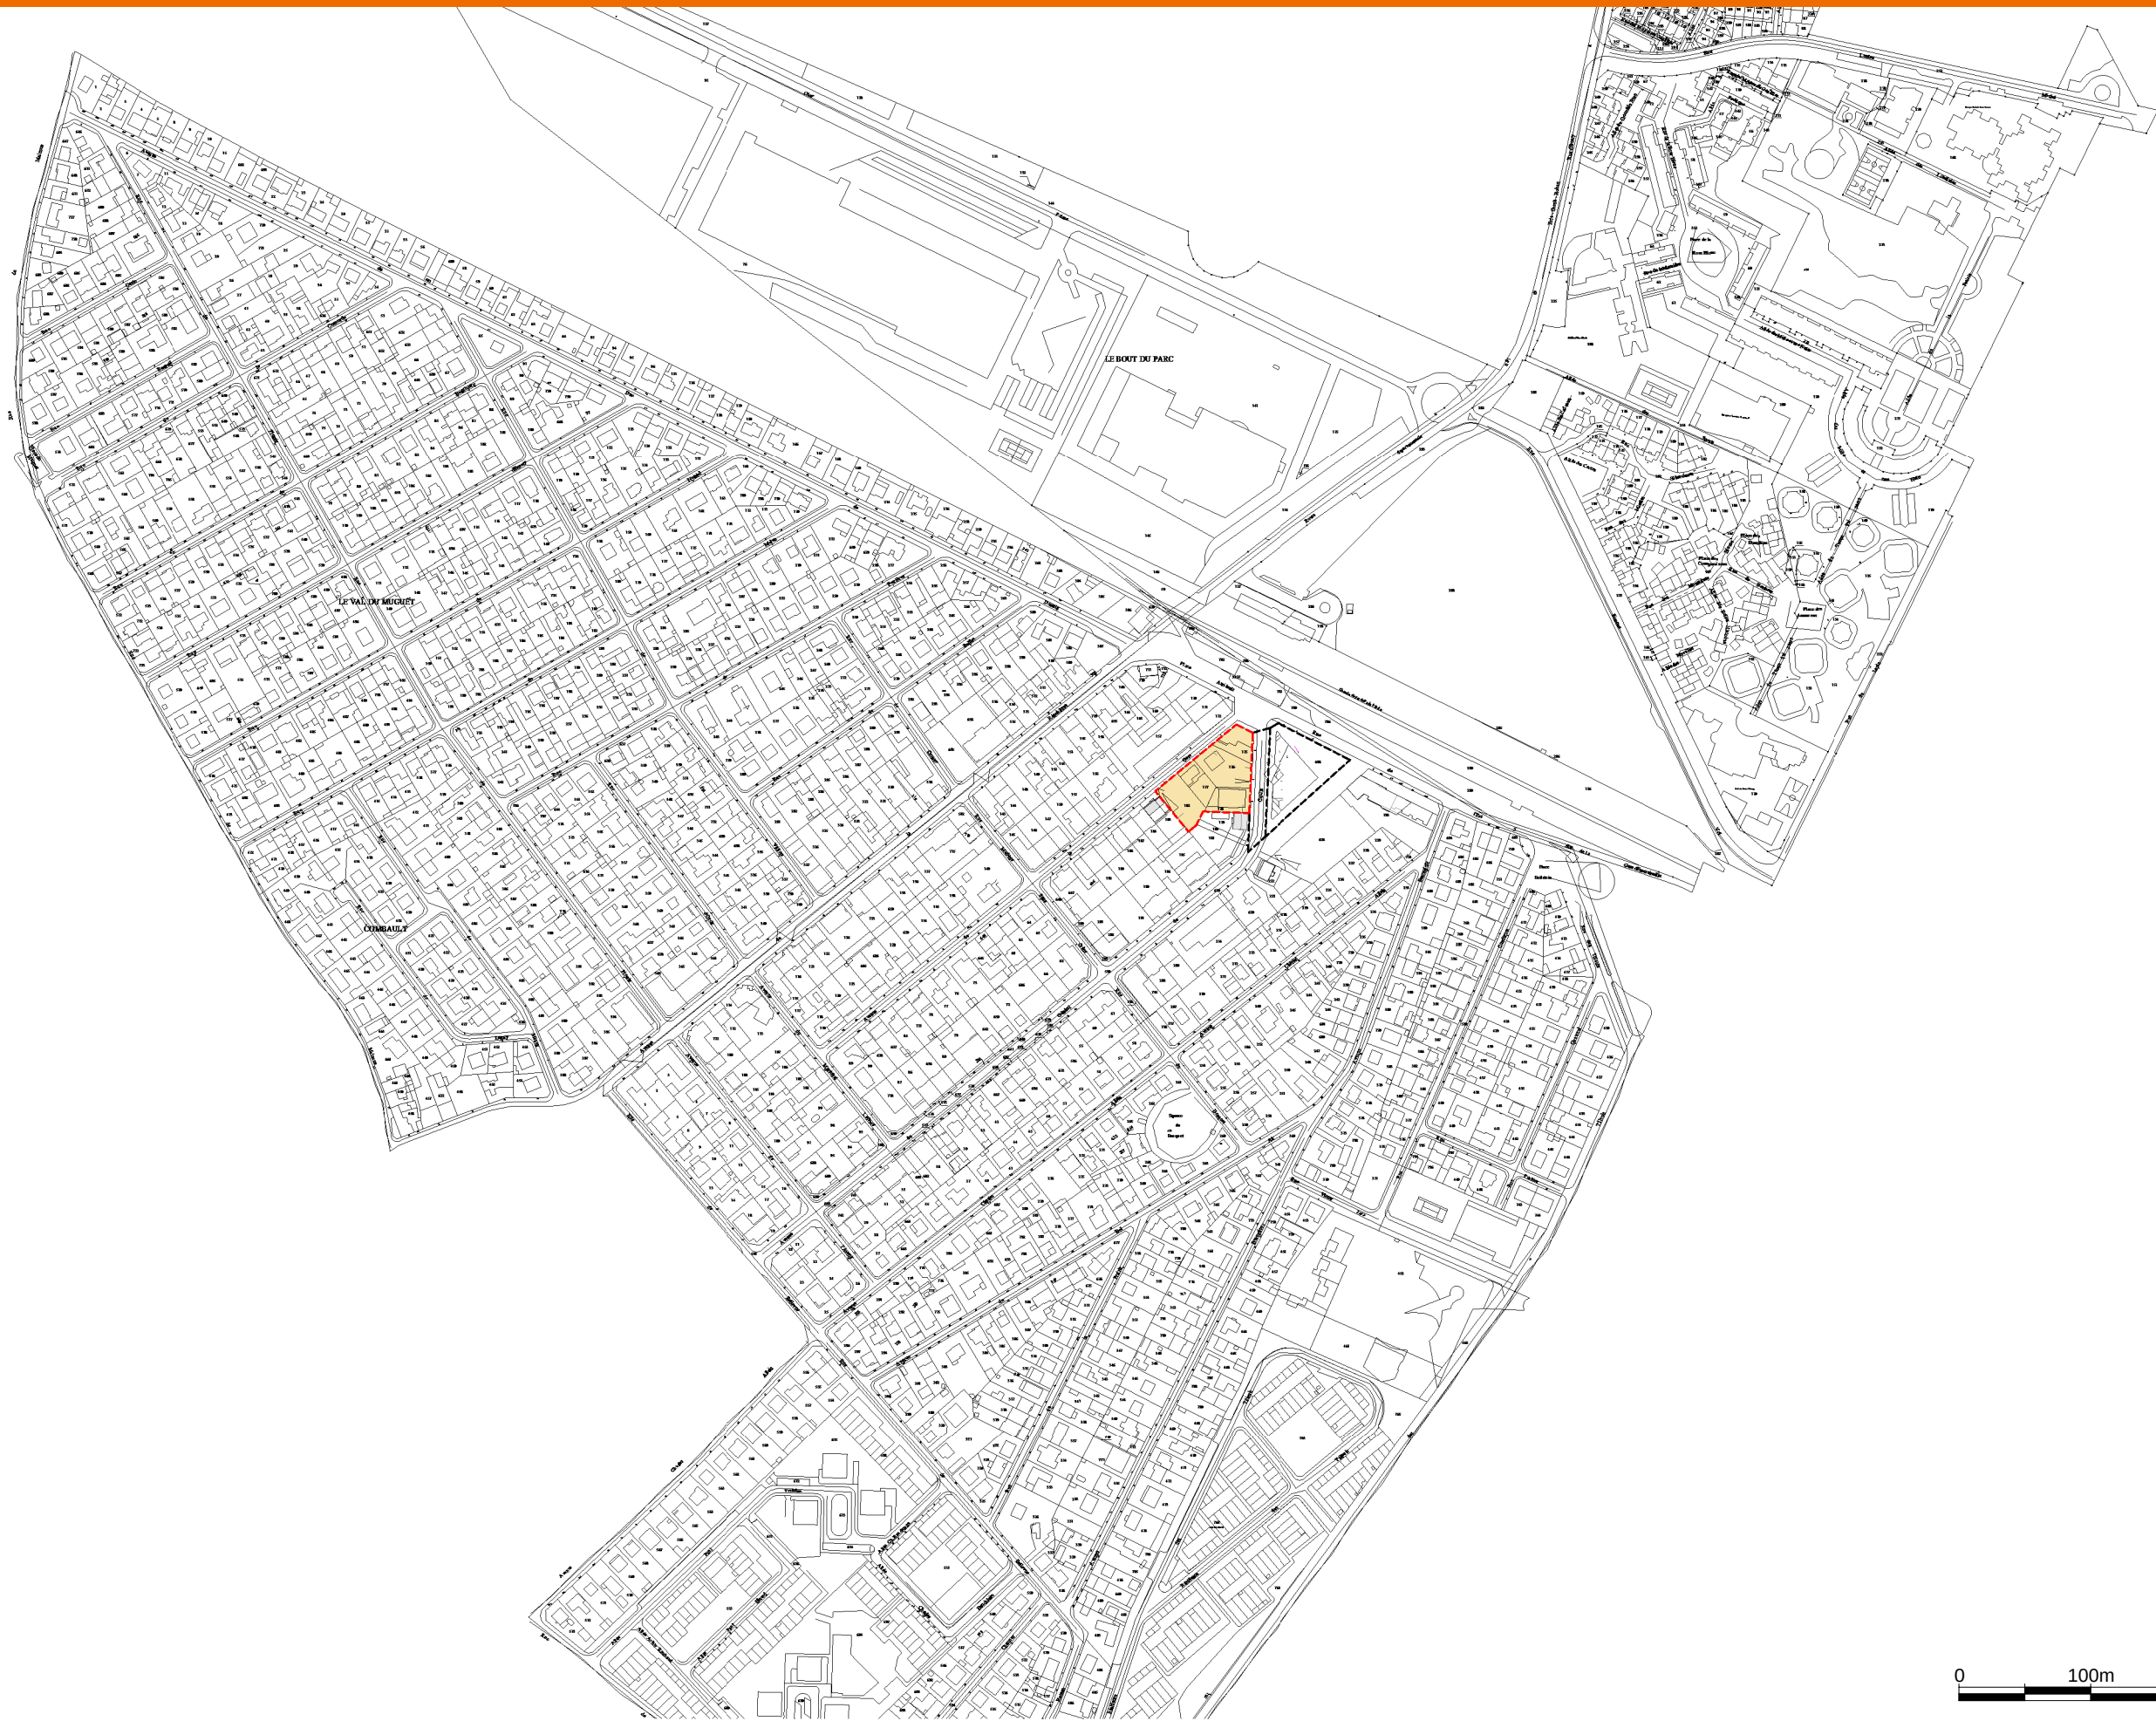

Maitre d'oeuvre :



Maitre d'ouvrage :



PONTAULT-COMBAULT - 77 340

DOSSIER DE PERMIS DE CONSTRUIRE

Plan de situation du Terrain

Date : Octobre 2025

Ech : 1 : 5000 ème

3739

PC 1a



0 100m 200m

Maitre d'oeuvre :

A **26** **BLM**

Maitre d'ouvrage :



PONTAULT-COMBAULT - 77 340

DOSSIER DE PERMIS DE CONSTRUIRE



Plan de situation du Terrain

Date : Octobre 2025

Ech : 1 : 5000 ème

3739

PC 1a

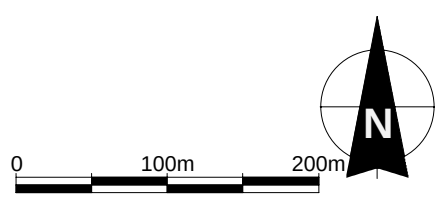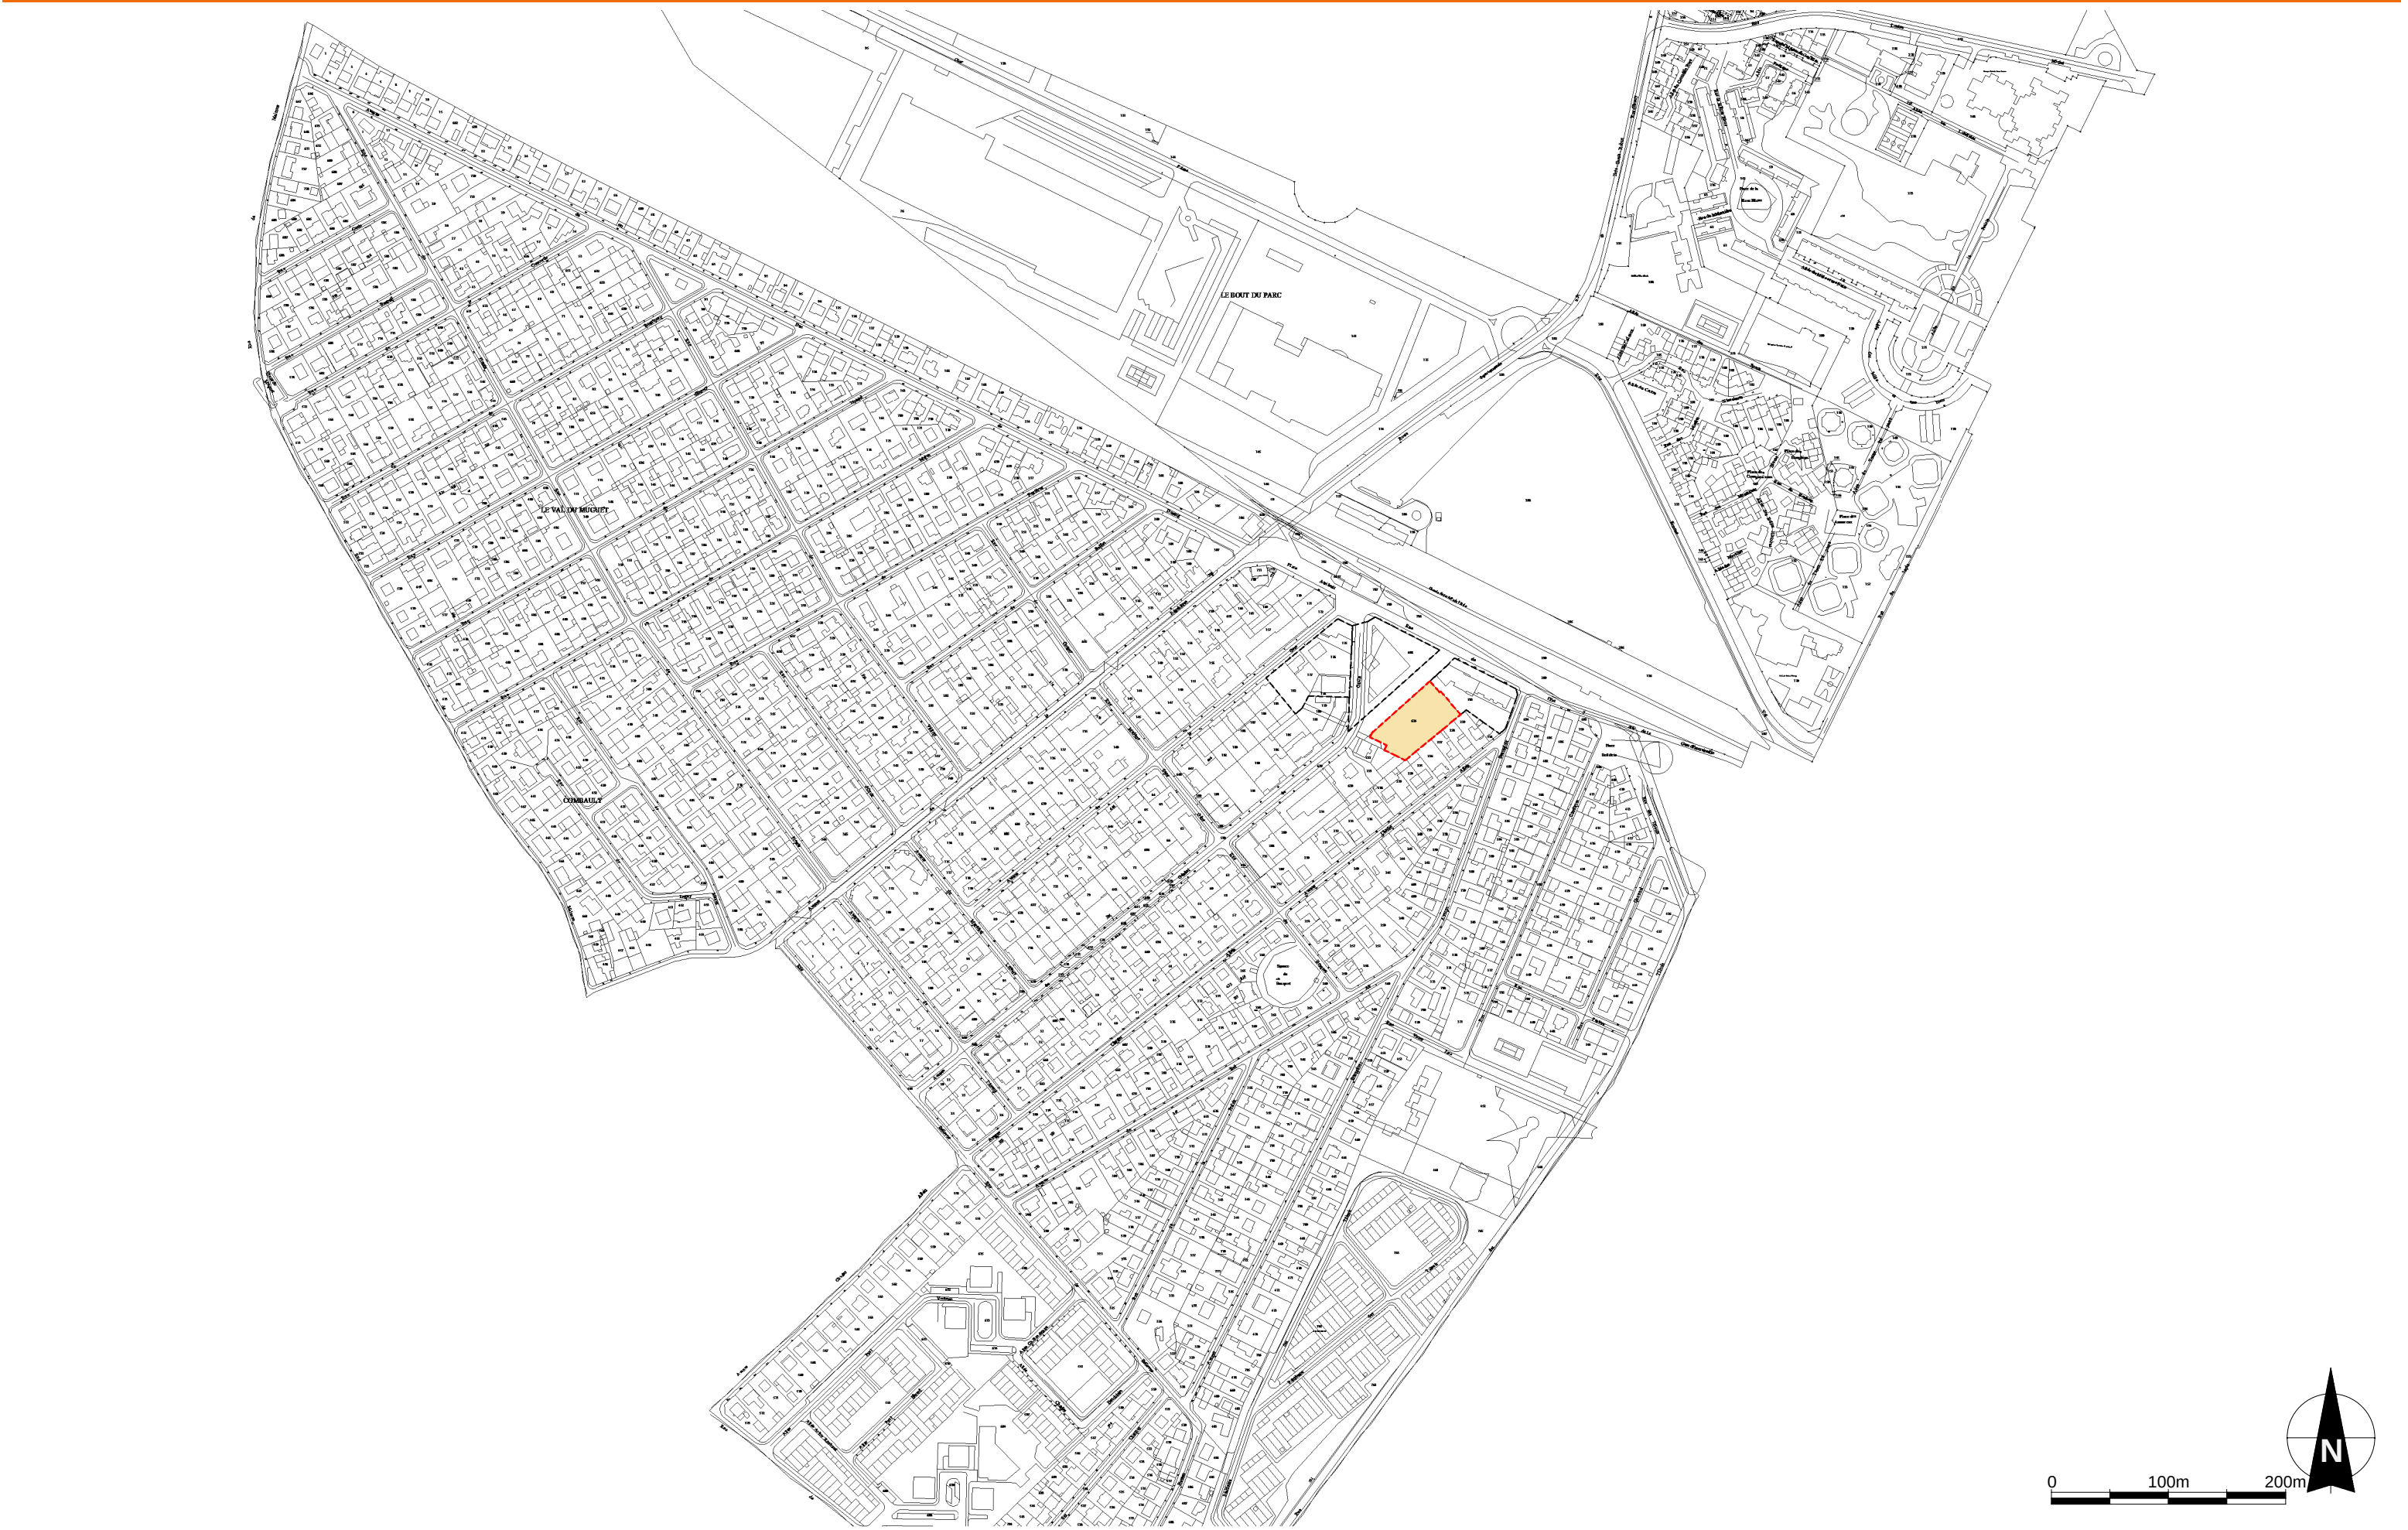

25/11/2025 10:27:55 C:\Users\gpe-baland\Documents\REVIT\LOCAL\3739-PON-CFD_BLM-GarnielB.rvt