


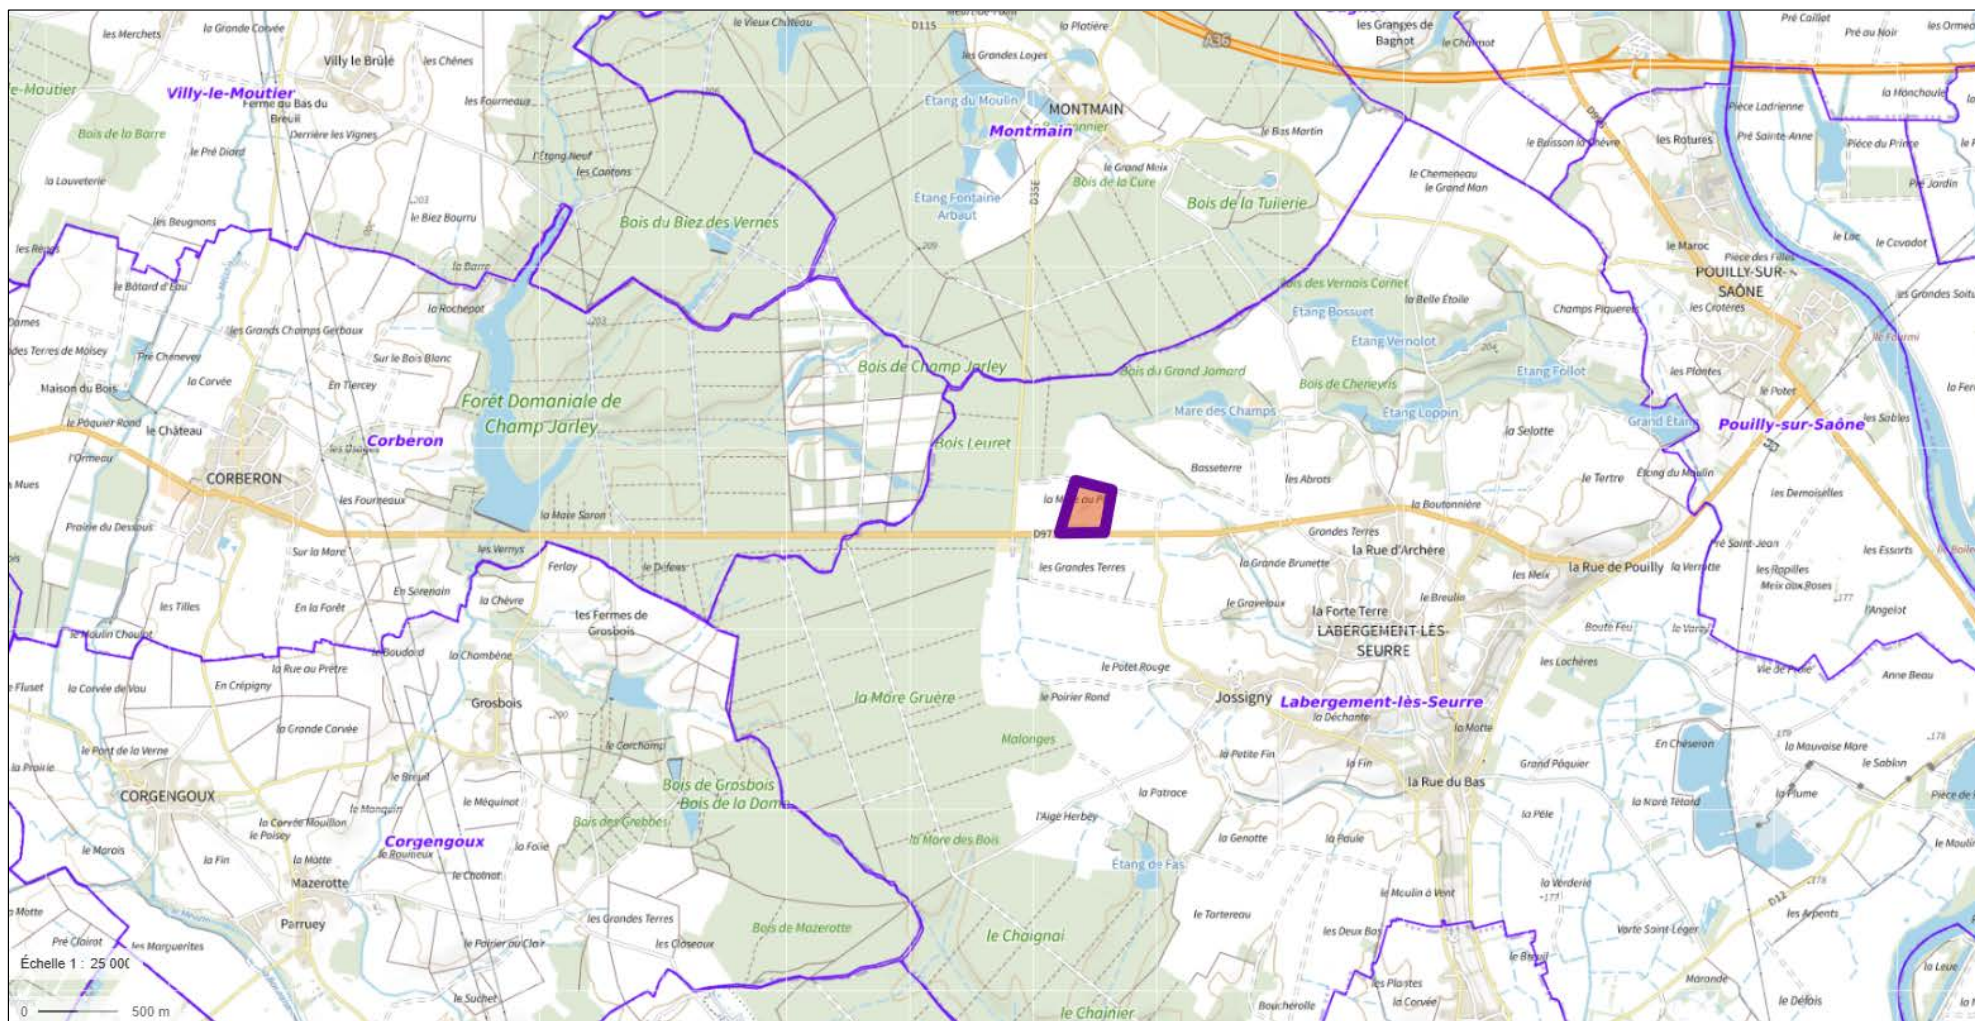

PROJET:
PROJET DE CENTRALE PHOTOVOLTAIQUE
AU SOL

Maître d'Ouvrage : SOCIETE COOPERATIVE AGRICOLE ET VITICOLE BOURGOGNE DU SUD

COMMUNE : LABERGEMENT-LES-SEURRE

PLAN : SITUATION

DATE : 12-06-2025

PLAN N° : 1

ÉCHELLE : 1 / 25.000°