



IGN
1:25 000ème

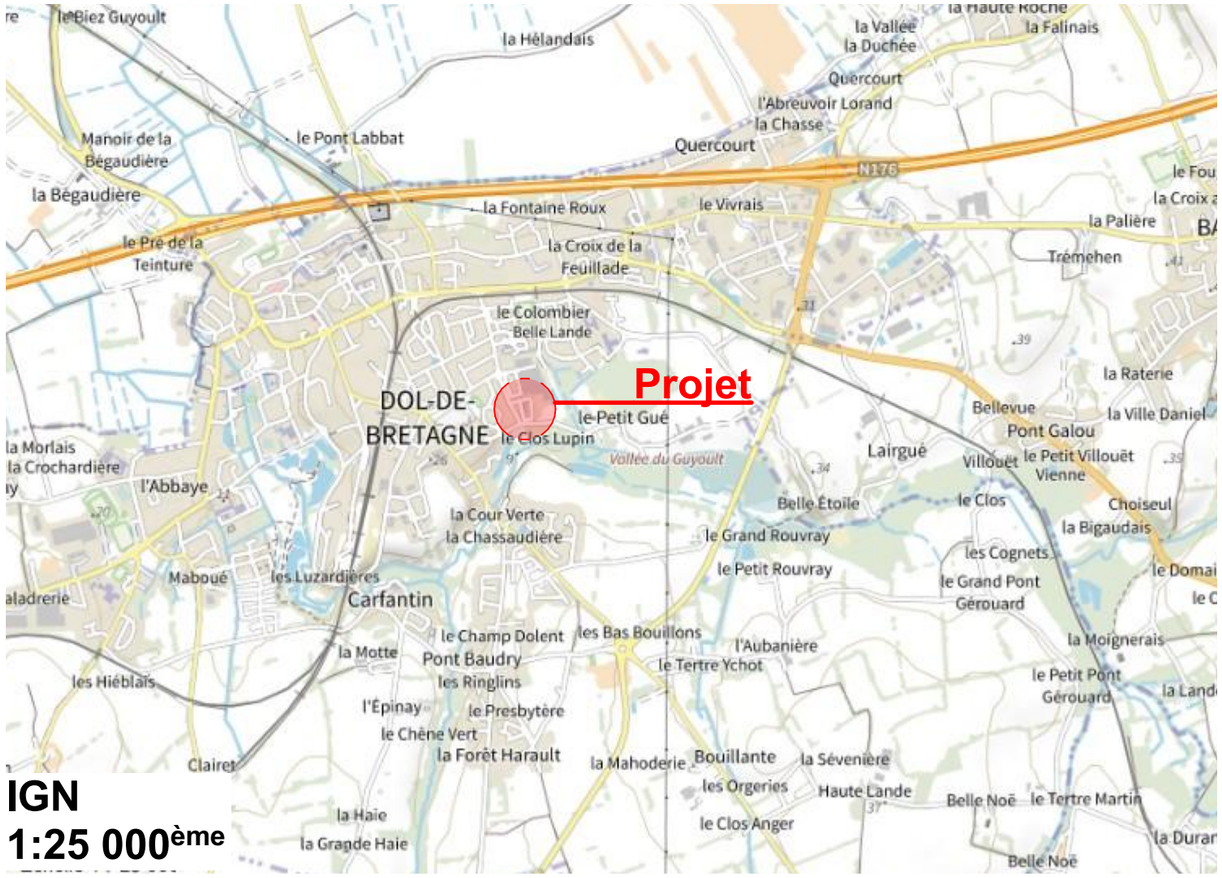

Géoportail
1:5 000ème

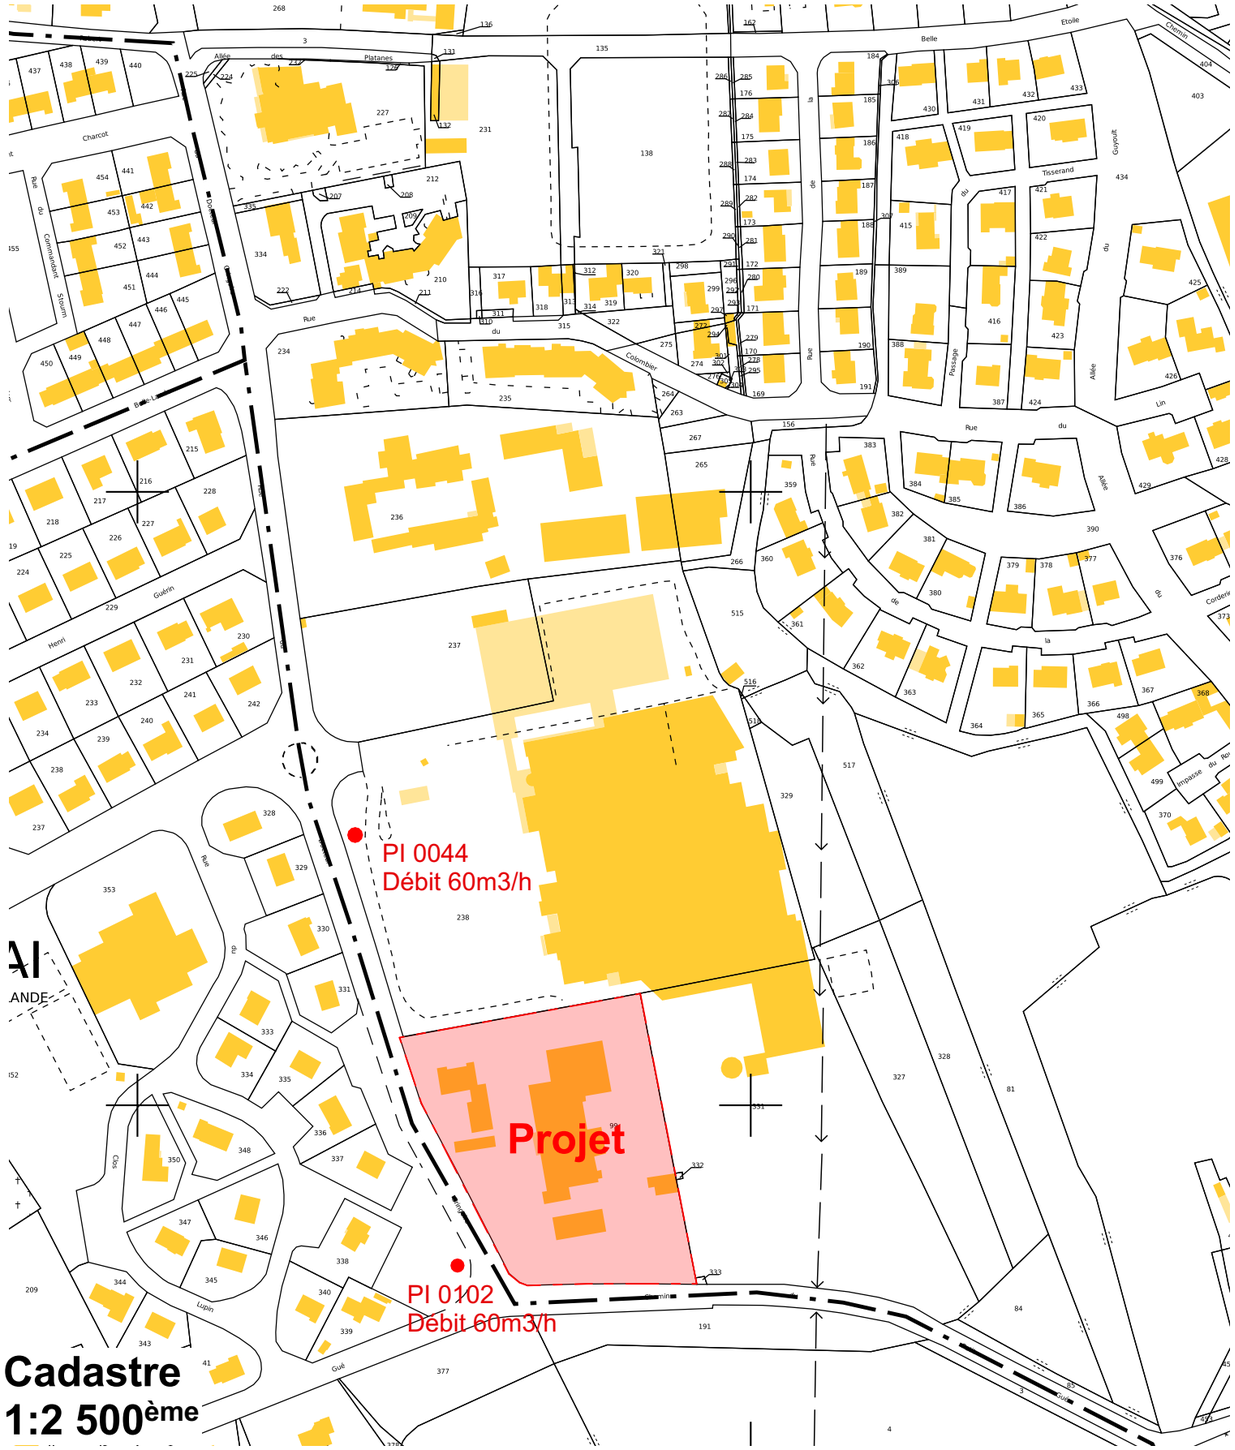

Cadastre
1:2 500ème

Ouvrage : SAS DISTRICO Construction d'un bâtiment à usage de magasin, Chemin du petit Gue,35120 DOL DE BRETAGNE		Maître d'ouvrage: SAS DISTRICO 1283 avenue de Paris, SAINT LO			Maître d'oeuvre **HEBERT Dominique** Architecte D.P.L.G. 222 rue de la libération, Annoville 50660 TOURNEVILLE sur Mer		
N° de plan: CC03	Titre: PLAN DE SITUATION	Echelle :	Format : A3	N° de projet : 26.06	Dessinateur: C.B.	Date : 08/01/2026	Etat du projet :