



Vue 1



Vue 2



Vue 3




Vue 4



Vue 5



Vue 6

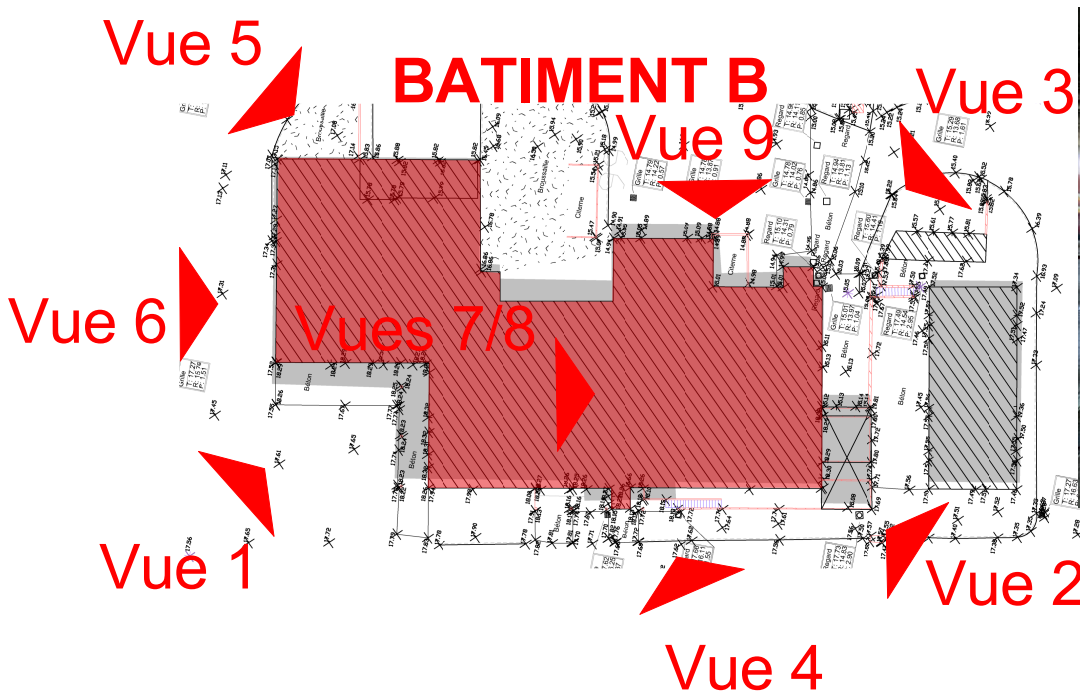

Vue 7



Vue 8



Vue 9

Photos du 01/10/2025

Ouvrage : SAS DISTRICO Construction d'un bâtiment à usage de magasin, Chemin du petit Gue,35120 DOL DE BRETAGNE		Maître d'ouvrage: SAS DISTRICO 1283 avenue de Paris, SAINT LO			Maître d'oeuvre HEBERT Dominique Architecte D.P.L.G. 222 rue de la libération, Annoville 50660 TOURNEVILLE sur Mer		
N° de plan: CC04d	Titre: PHOTOGRAPHIES	Echelle : 1:1942,12, 1:11,53	Format : A3 1:16,12	N° de projet : 26.06	Dessinateur: C.B.	Date : 08/01/2026	

