



8.1

Photo du 01/10/2025



8.2

Photo du 01/10/2025




8.3

Photo du 01/10/2025



8.4

Photo du 01/10/2025

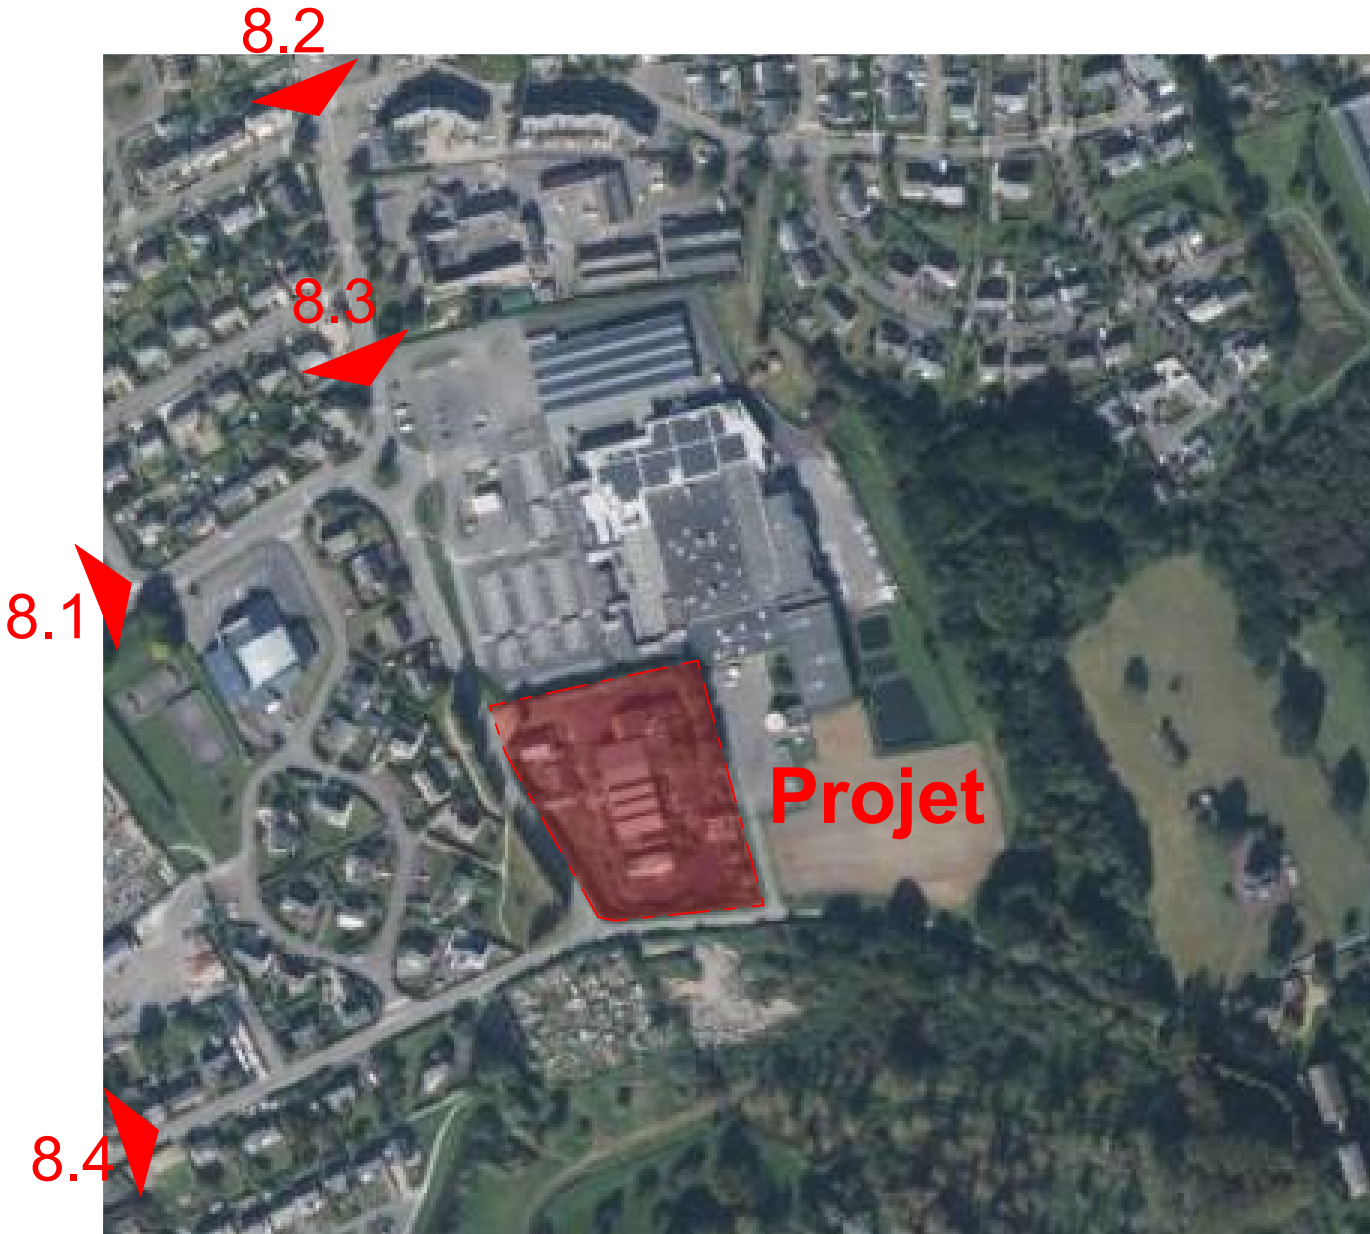

Ouvrage : SAS DISTRICO Construction d'un bâtiment à usage de magasin, Chemin du petit Gue,35120 DOL DE BRETAGNE		Maître d'ouvrage: SAS DISTRICO 1283 avenue de Paris, SAINT LO			Maître d'oeuvre HEBERT Dominique Architecte D.P.L.G. 222 rue de la libération, Annoville 50660 TOURNEVILLE sur Mer		
N° de plan: CC04b	Titre: PHOTOGRAPHIES (1)	Echelle : 1:11,53	Format : A3	N° de projet : 26.06	Dessinateur: C.B.	Date : 05/01/2026	Etat du projet :

