


ANNEXE 5 : Plan du projet

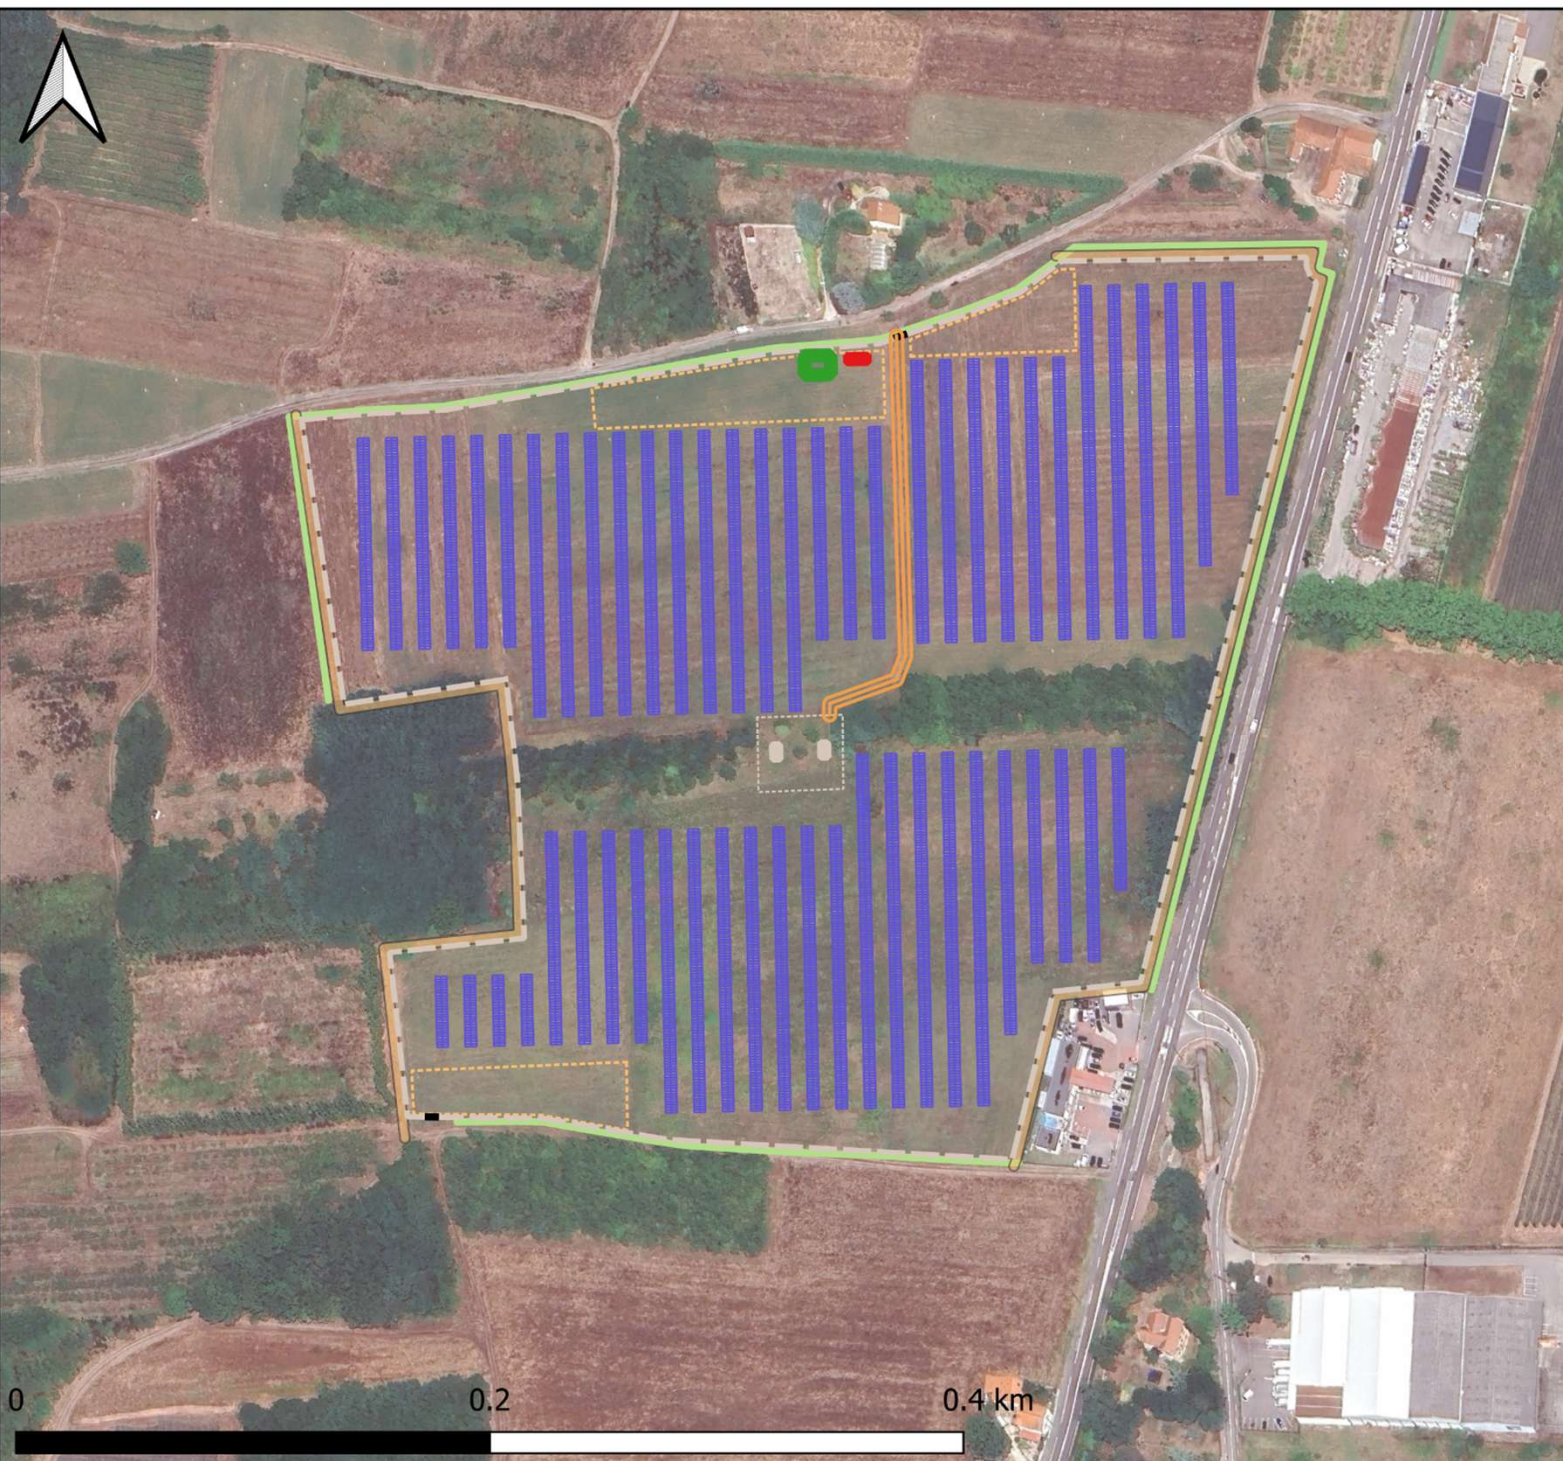

Ombrières agrivoltaïques
Saint-Maurice-l'Exil (38)

Légende :

- Panneaux
- Poste de transformation
- Poste de livraison
- Zone technique projet
- Zone technique agricole
- Clôture
- Végétation périmétrique
- Piste externe
- Piste interne
- Citerne
- Portail

Plan du projet (annexe 5)
1 / 3 000 ème

