


3 - PLAN DE SITUATION

ech. 1-25 000

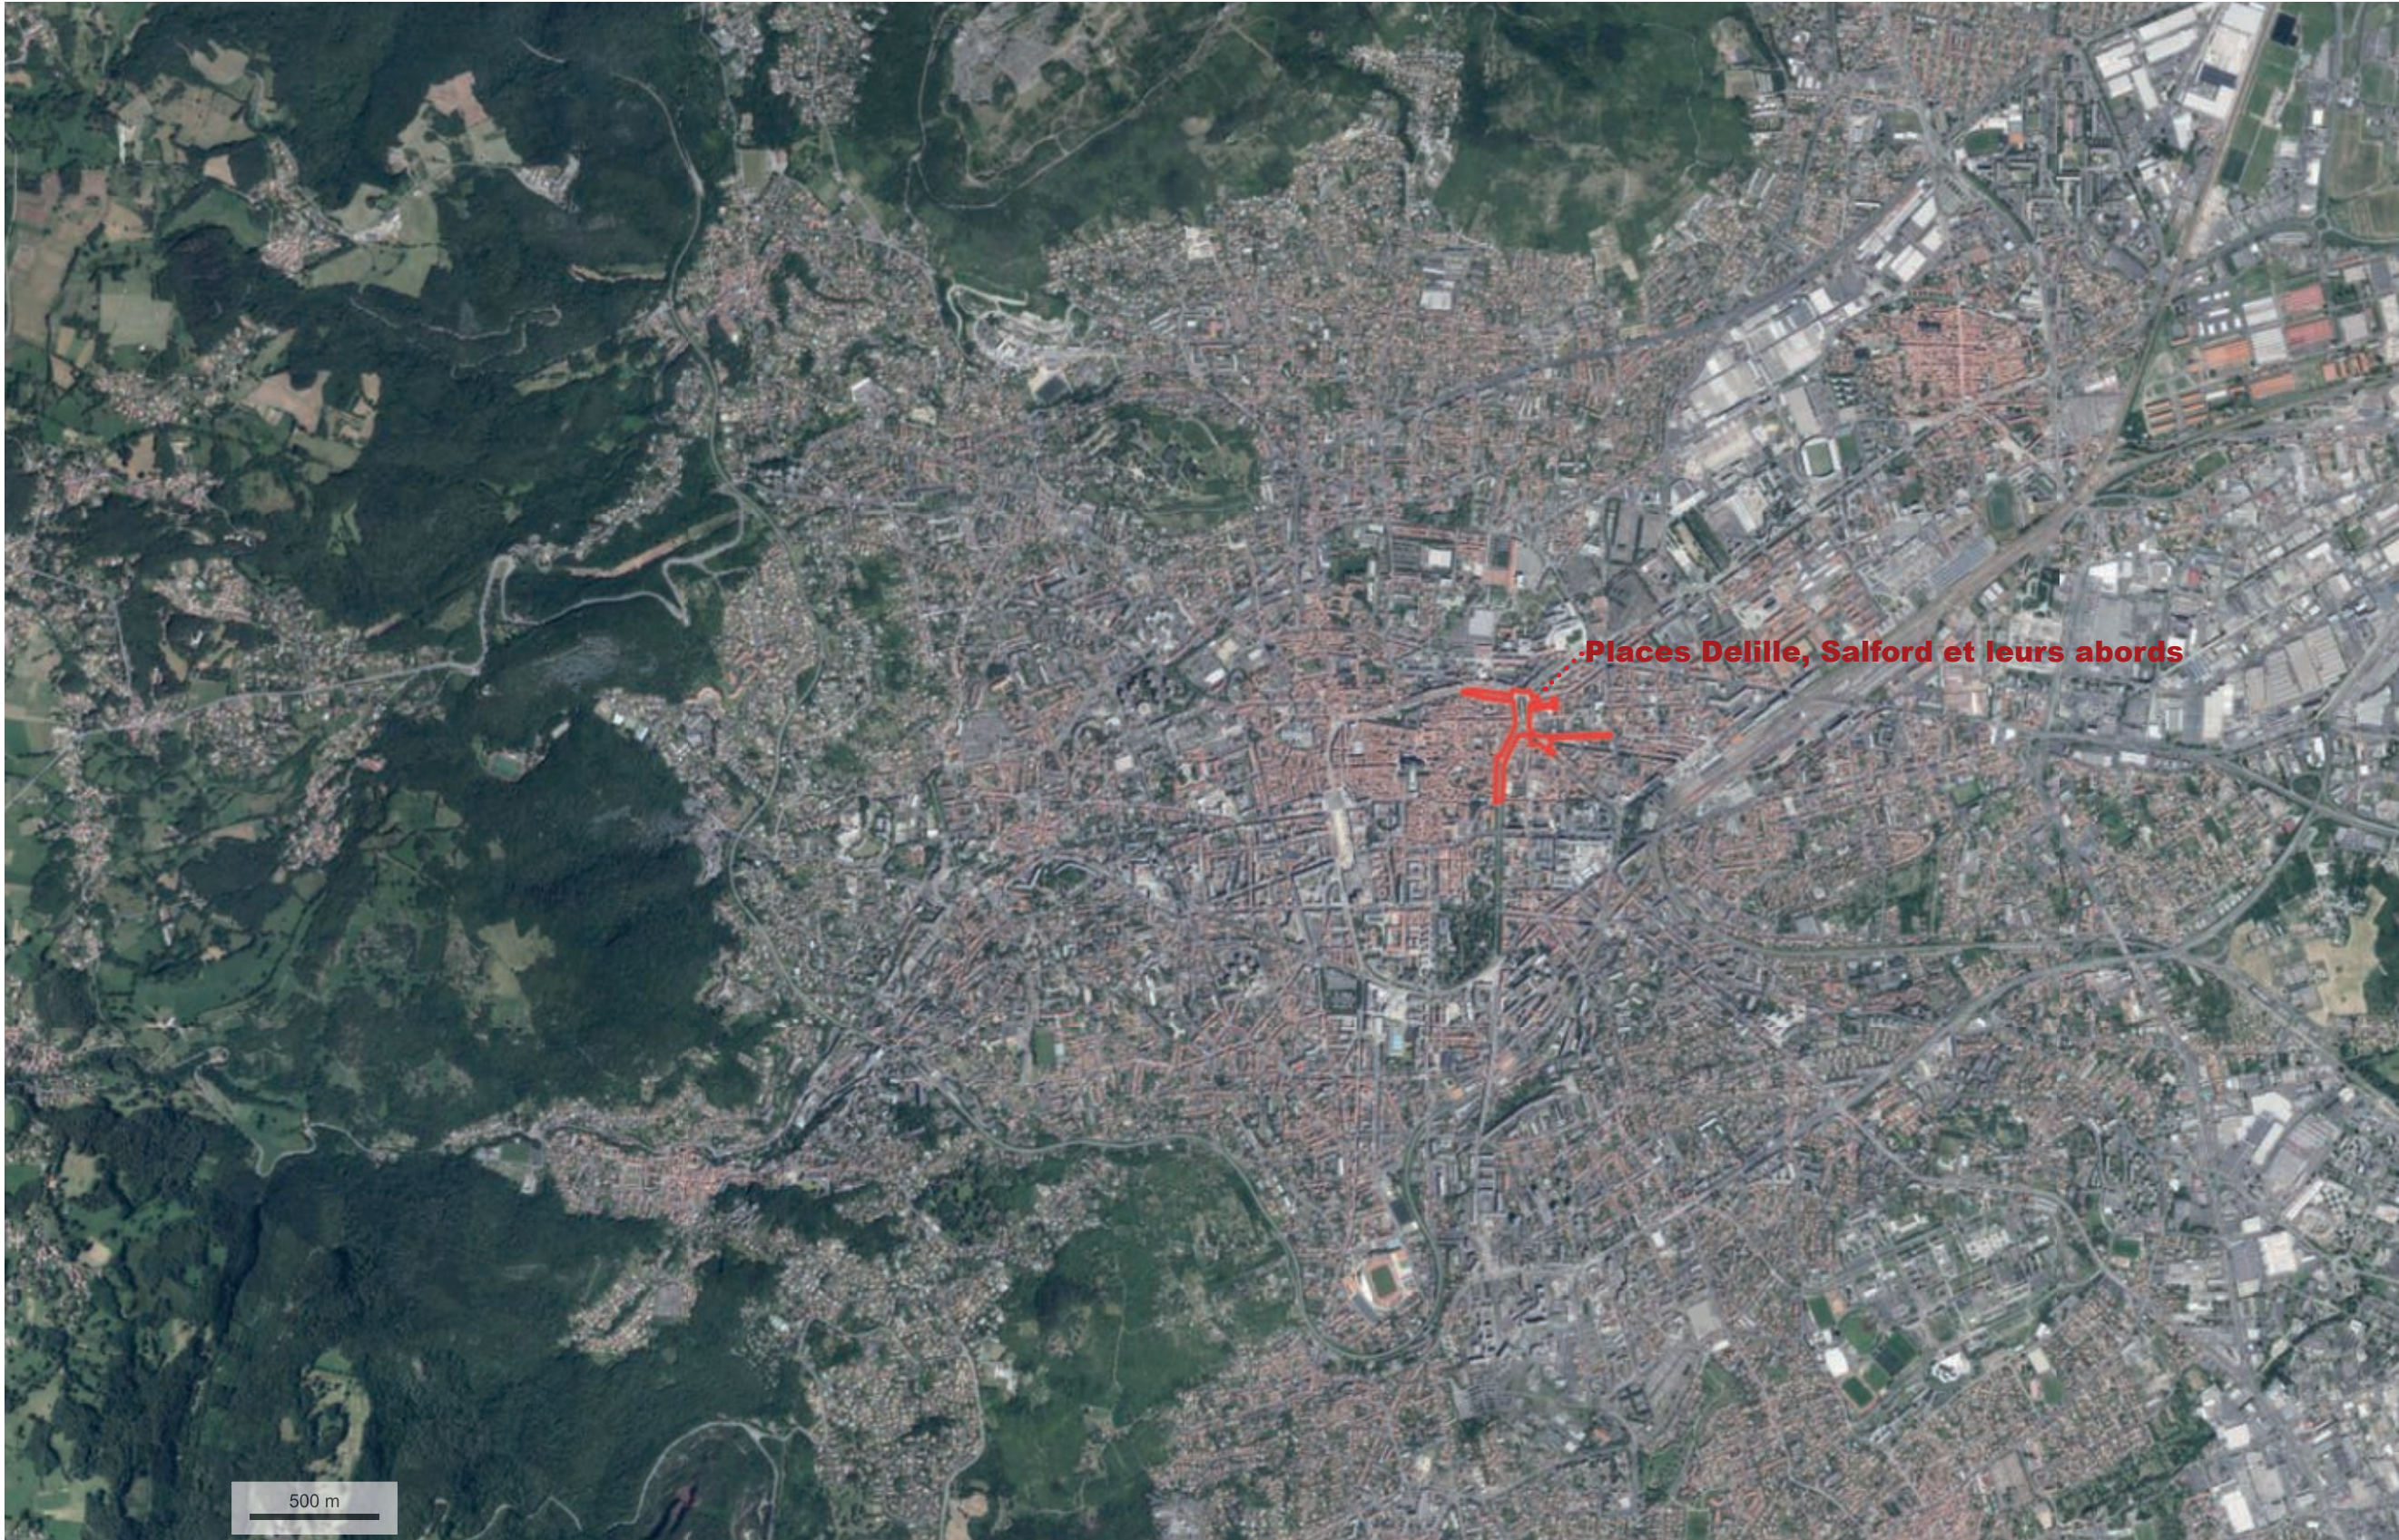

REQUALIFICATION DES PLACES DELILLE ET SALFORD ET LEURS ABORDS