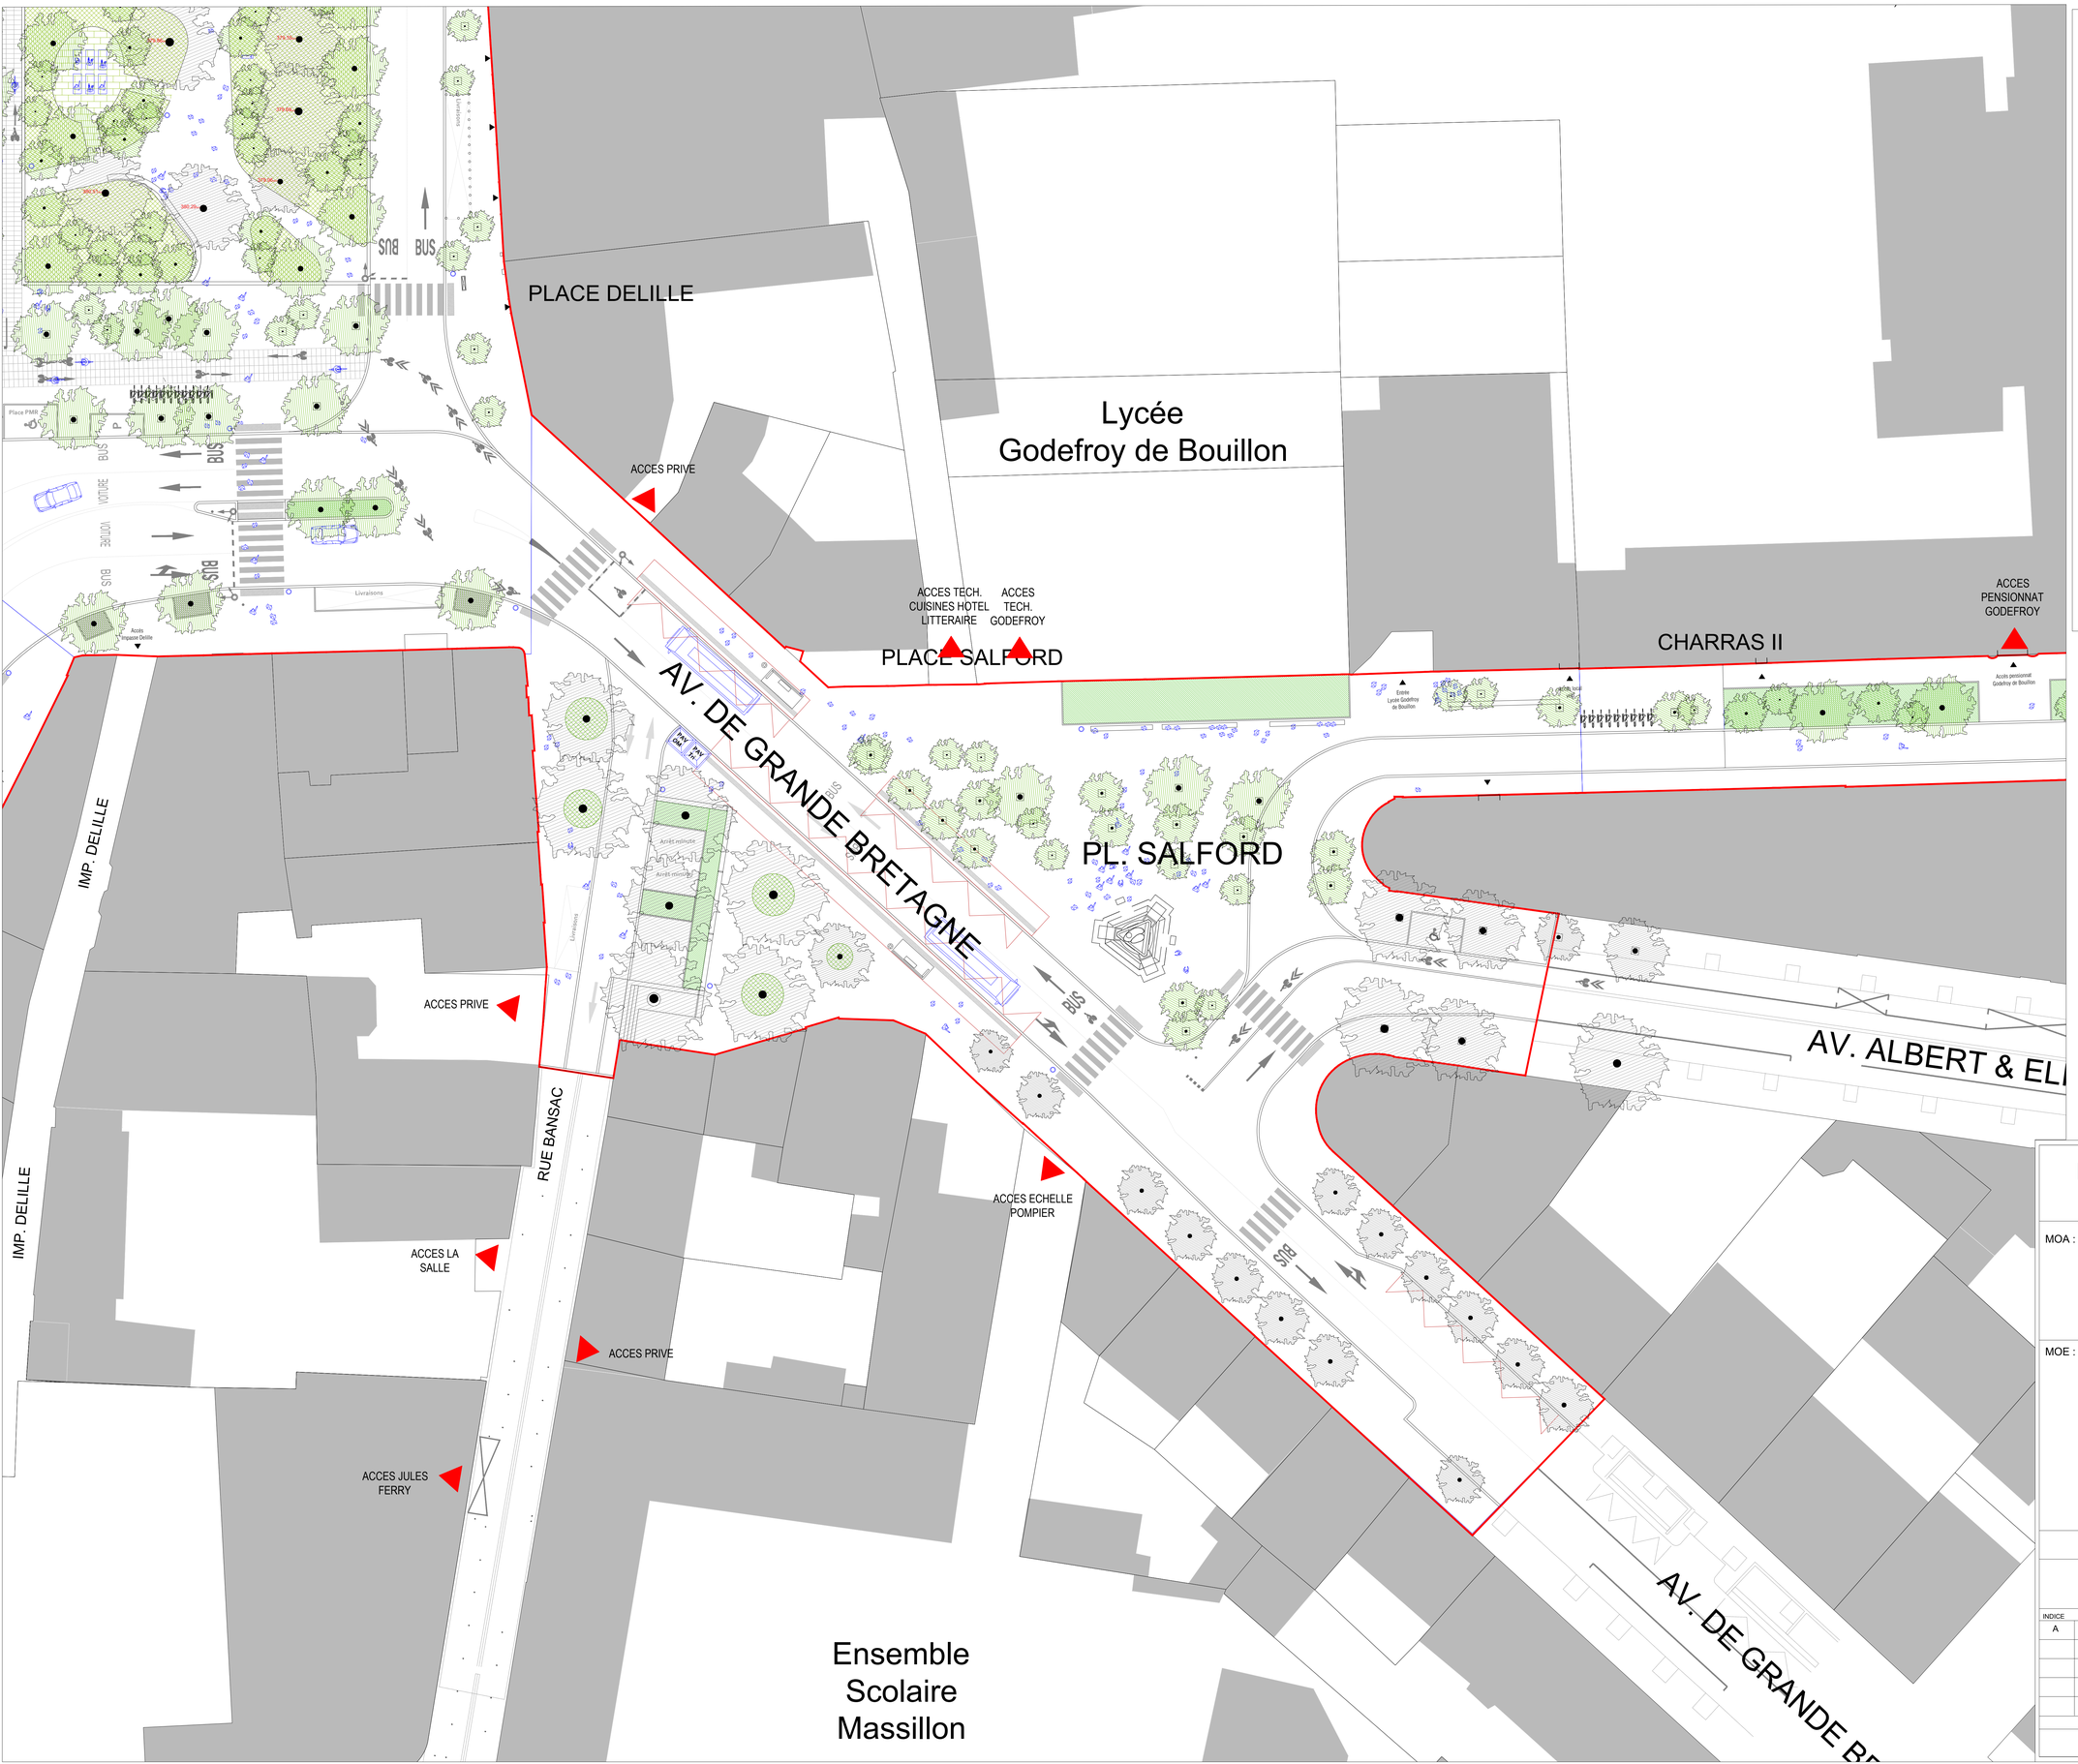

LEGENDE

PLANTATIONS

- Bandes plantées
- Noues
- Massifs plantés
- Pieds d'arbres végétalisés
- Arbre existant
- Arbres supprimés
- Arbre de grand développement
  Planté en force 30-35 et 25-30
- Arbre de moyen développement
  Planté en force 25-30 et 20-25
- Arbre de petit développement
  Planté en force 18-20

MOBILIERS (voir en détails le plan de mobiliers)

- Mobilier bancs linéaires
  Place Delille - coeur de place
- Arceaux vélos
- Mats eclairage

NIVELLEMENT

- Nivellement existant

Requalification des places Delille et Salford et leurs abords

MOA :

SPL CLERMONT METROPOLE
(mandataire de la Métropole)
Parc technologique La Pardieu
3 rue Louis Rosier
63000 Clermont Ferrand

Clermont Auvergne Métropole
64 avenue Union Soviétique
63000 Clermont Ferrand

MOE :

MICHEL DESVIGNE PAYSAGISTE
23 Rue du Renard
75004 PARIS
tel: 01 44 61 98 61

ATELIER DU ROUGET SIMON TEYSSOU & ASSOCIES
38, rue Niel
63100 CLERMONT-FERRAND FRANCE
tel: 04 73 20 12 77

ATELIER D'ARCHITECTURE PHILIPPE PROST
11, rue d'Uzès
75002 PARIS FRANCE
tel: 01 40 26 70 51

EGIS
15, avenue du centre
78286 SAINT-QUENTIN-EN-YVELINES
tel: 01 39 41 40 00

8°18°
34, rue de Cîteaux
75012 PARIS
tel: 01 49 49 07 93

DILUVIAL
1, rue des Saules
44115 Basse-Goulaine
tel: 02 40 40 32 55

BIO BASIC
Biopôle Clermont-Limagne
63360 SAINT-BEAUZIRE
tel: 09 72 29 08 71

CYCLE UP
4, rue Martel
75010 PARIS
tel: 01 44 07 67 38

URBAN ECO
119, av. du Colonel Fabien
94800 VILLEJUIF
tel: : 09 72 34 47 8

PHASE AVP 2

PLAN PLACE SALFORD

INDICE	MODIFICATION	DATE	DESSINE	VERIFIE	APPROUVE
A			MDP		

Echelle	1/200
Format	A0
Indice	A
Date	14/01/2026