


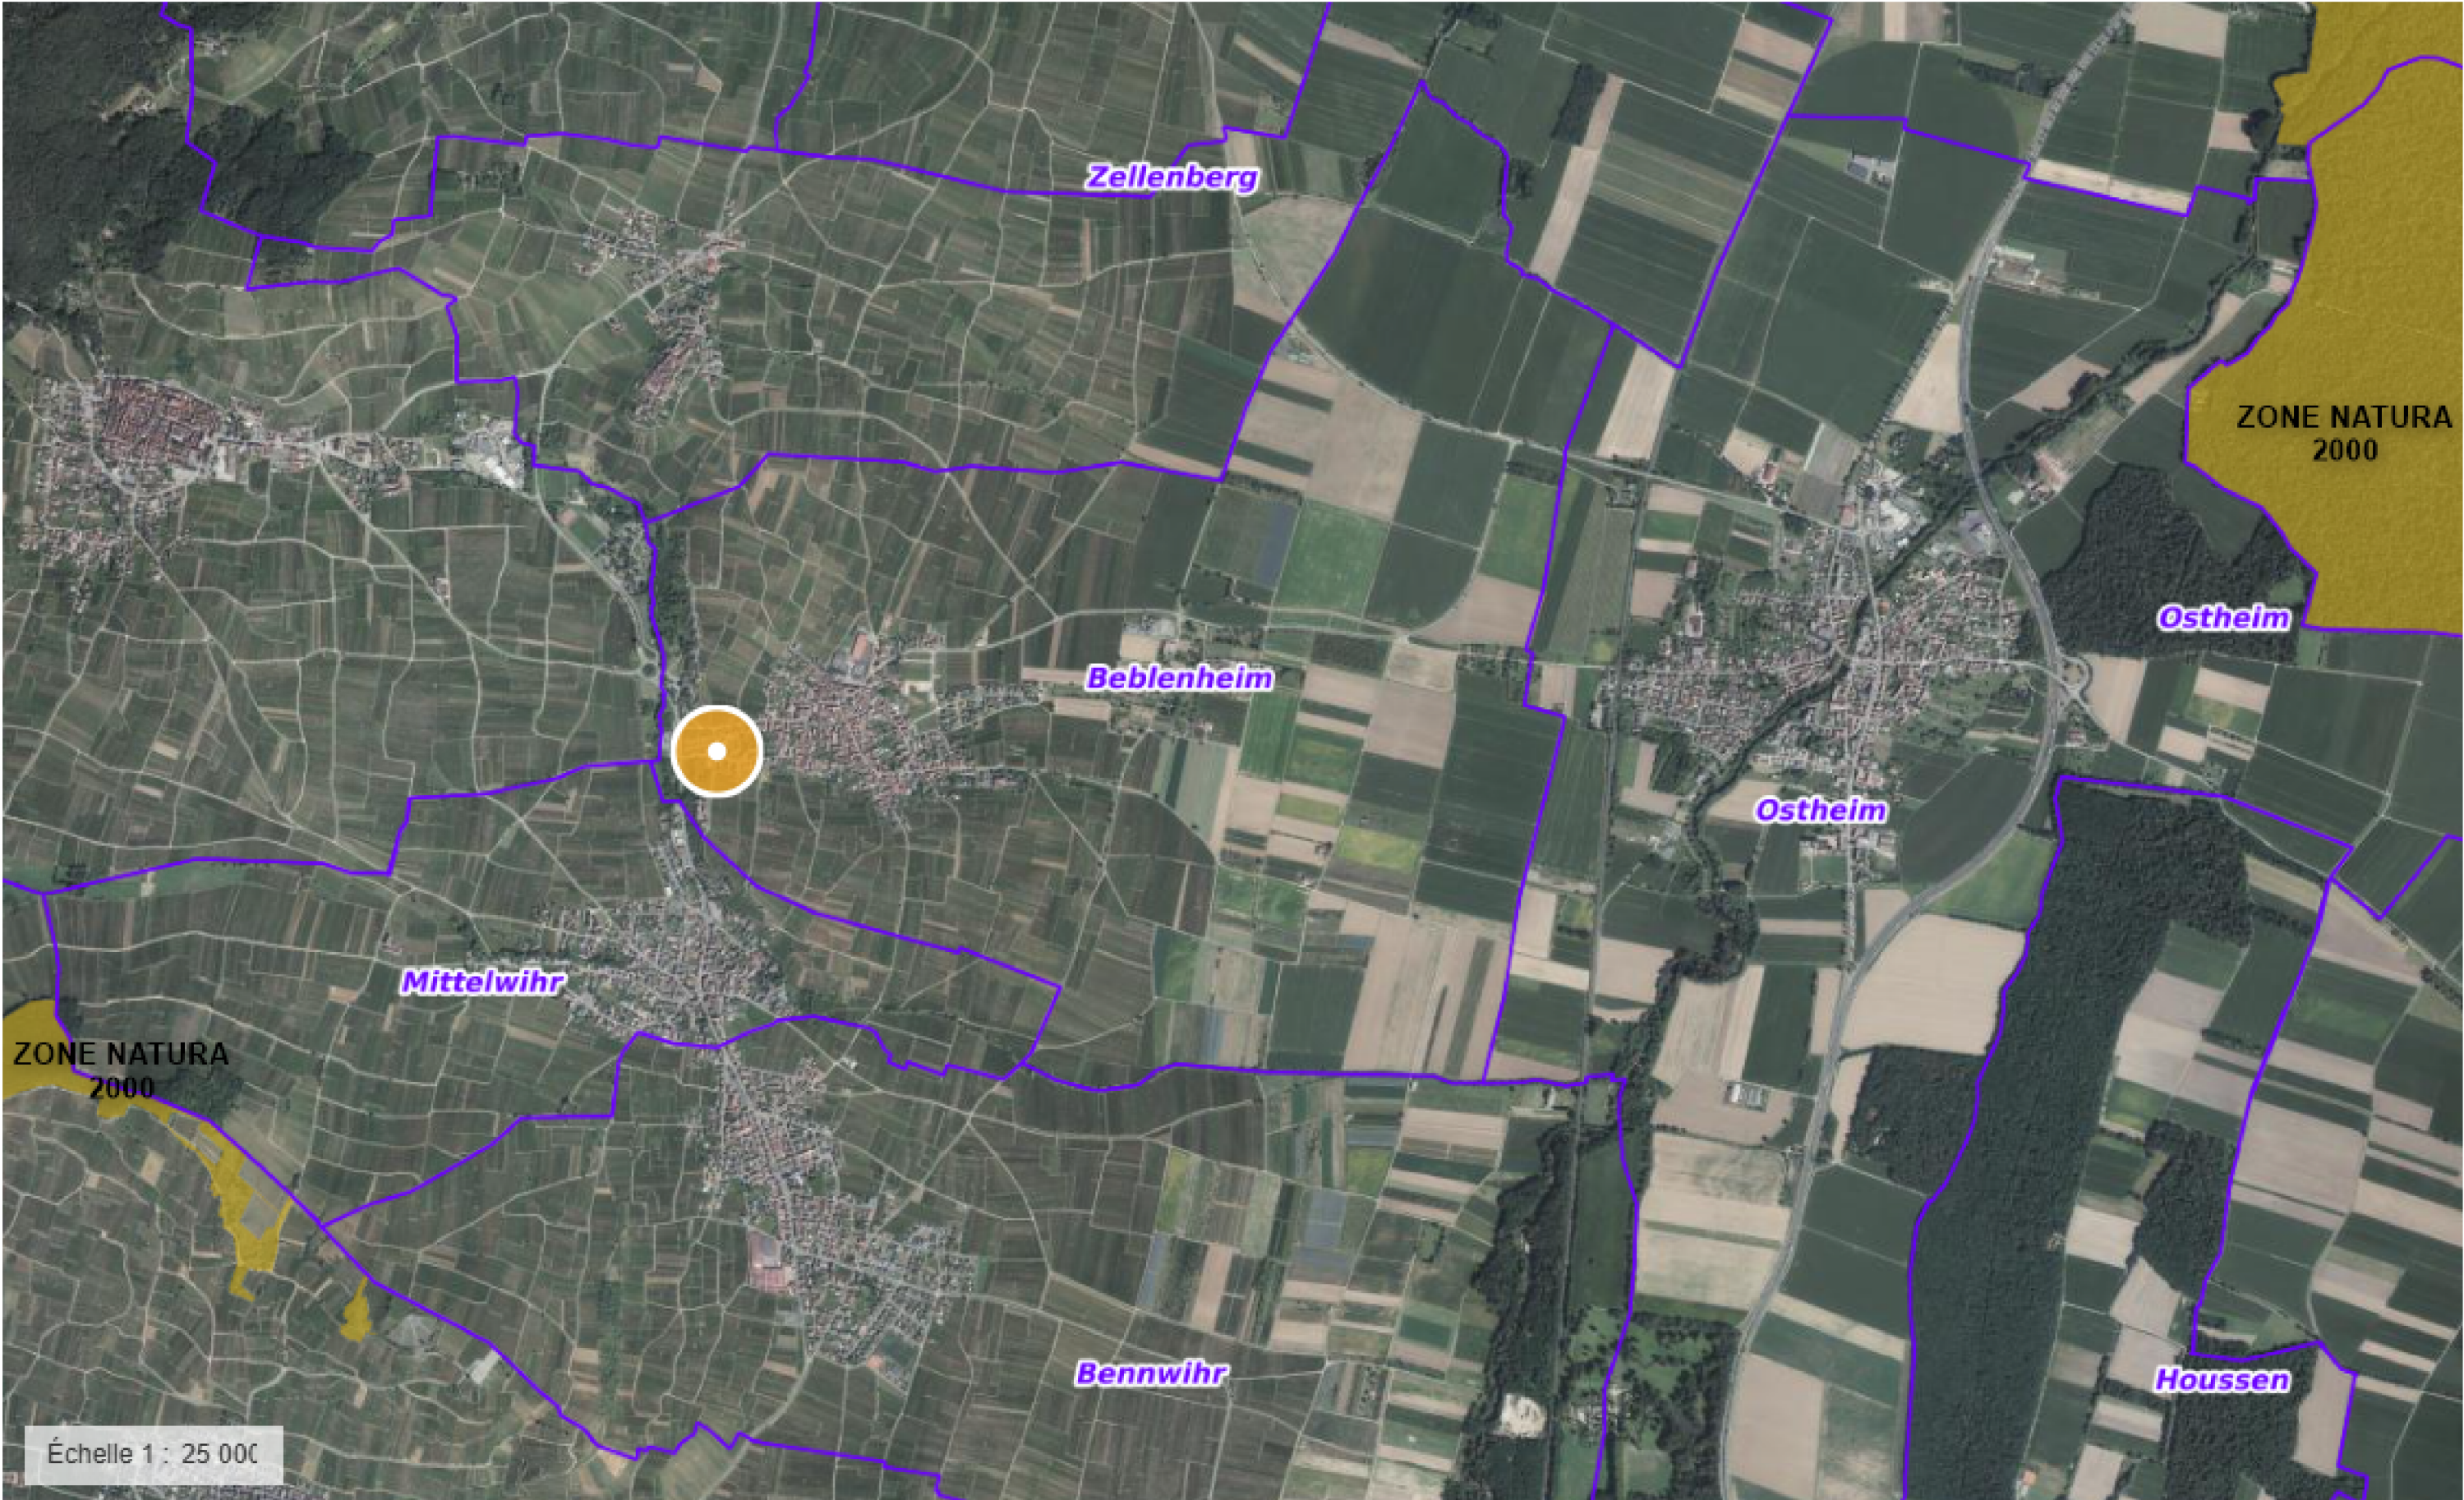

CONSTRUCTION D'UN HOTEL ET D'UN SPA à BEBLENHEIM		Adresse du projet : Chemin des Amandiers 68023 BEBLENHEIM		Plan de situation		Etabli par :	
		Références cadastrales :					
LE MAÎTRE D'OUVRAGE		AFFAIRE	PHASE	N° ORDRE / ECHELLE	DATE / INDICE	LE MAÎTRE D'OUVRAGE	
LES ARTS DE VIVRE SAS			PC	Annexe 3	28/01/2026	KnL architecture M.LAPERRELLE Mathieu - M. KOSCIELSKI Philippe 9-11 rue Claude Ignace Callinet - 68250 ROUFFACH Tél. : 03.89.49.53.60 contact@knlarchitecture.com	
					0		

KnL

ARCHITECTURE
KOSCIELSKI
LAPERRELLE
ARCHITECTES