


# Etude Cas par cas – SCEA Terrhea Production – Clairac (47)

## Annexe 5 : Plan de masse


Plan de masse général

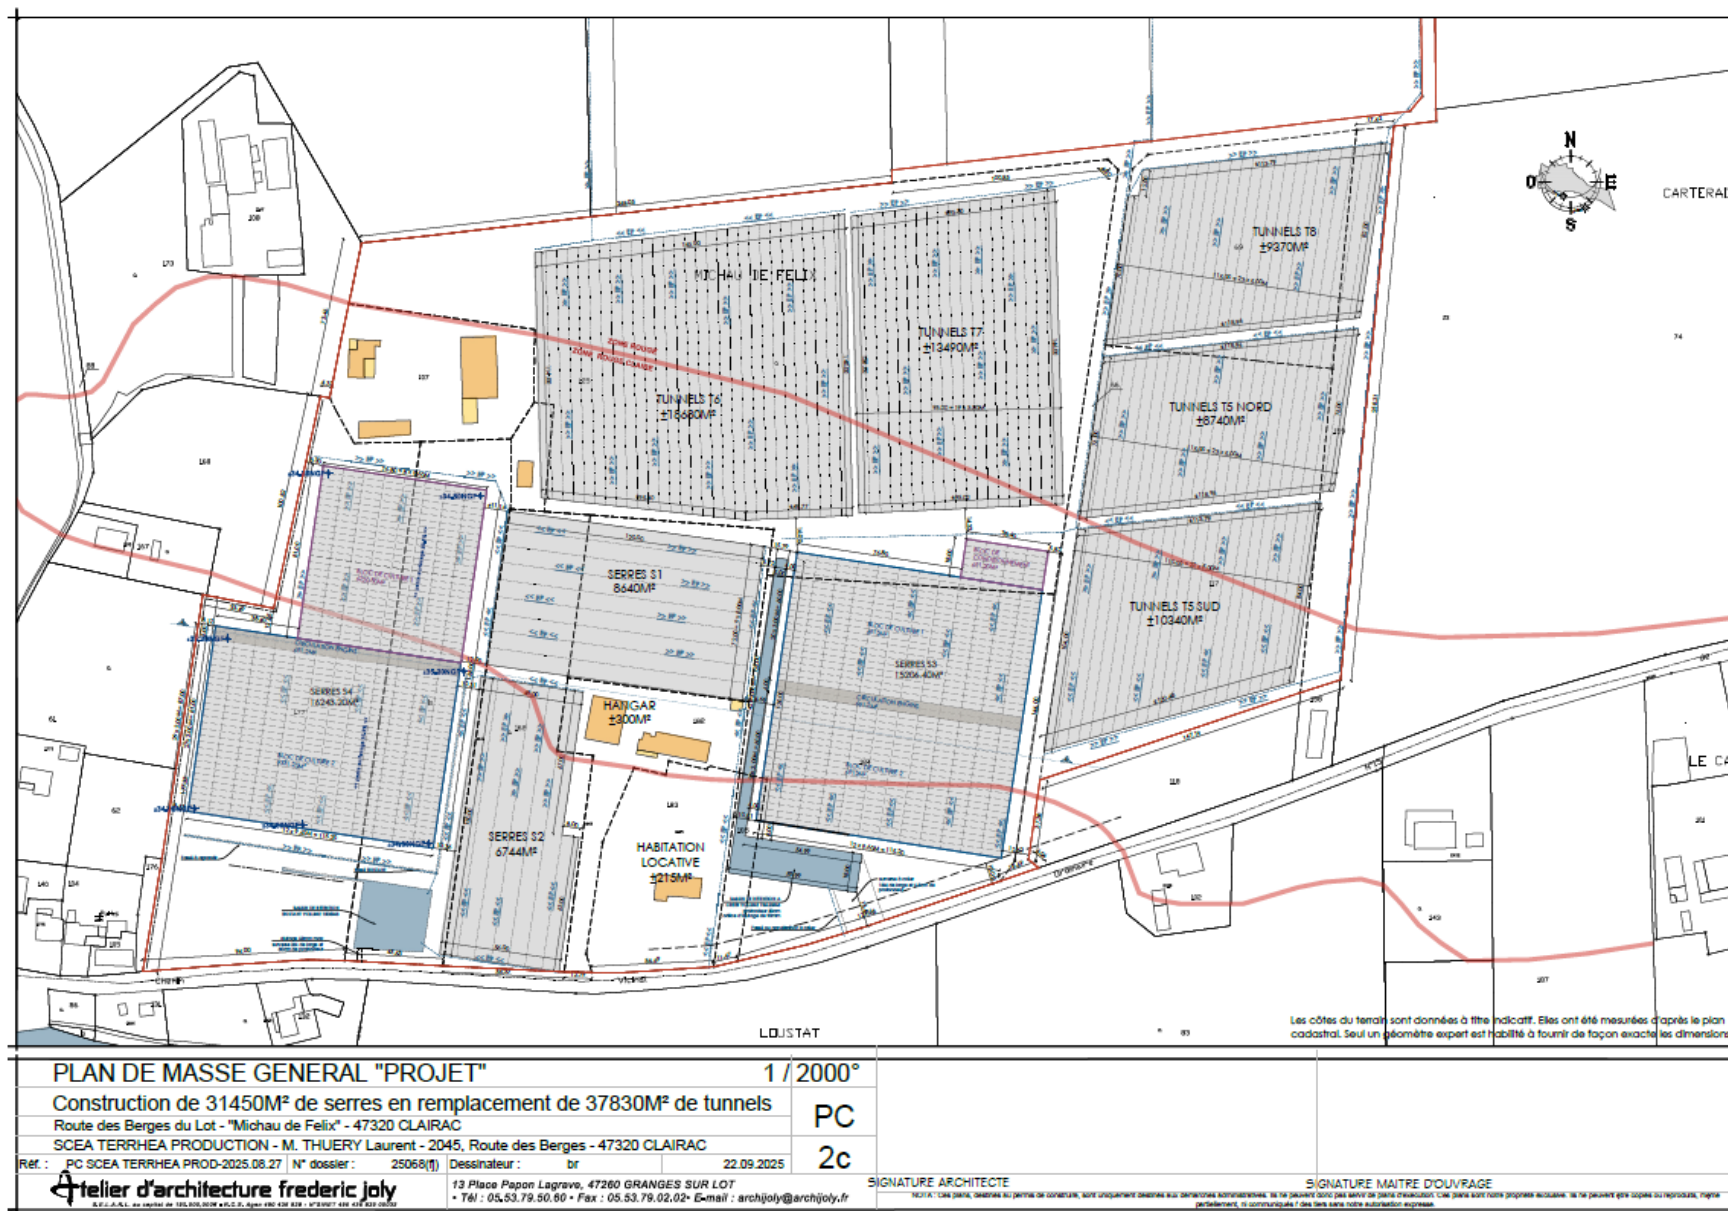

# Etude Cas par cas – SCEA Terrhea Production – Clairac (47)

## Annexe 5 : Plan de masse

Zoom « projet » bloc serres S3

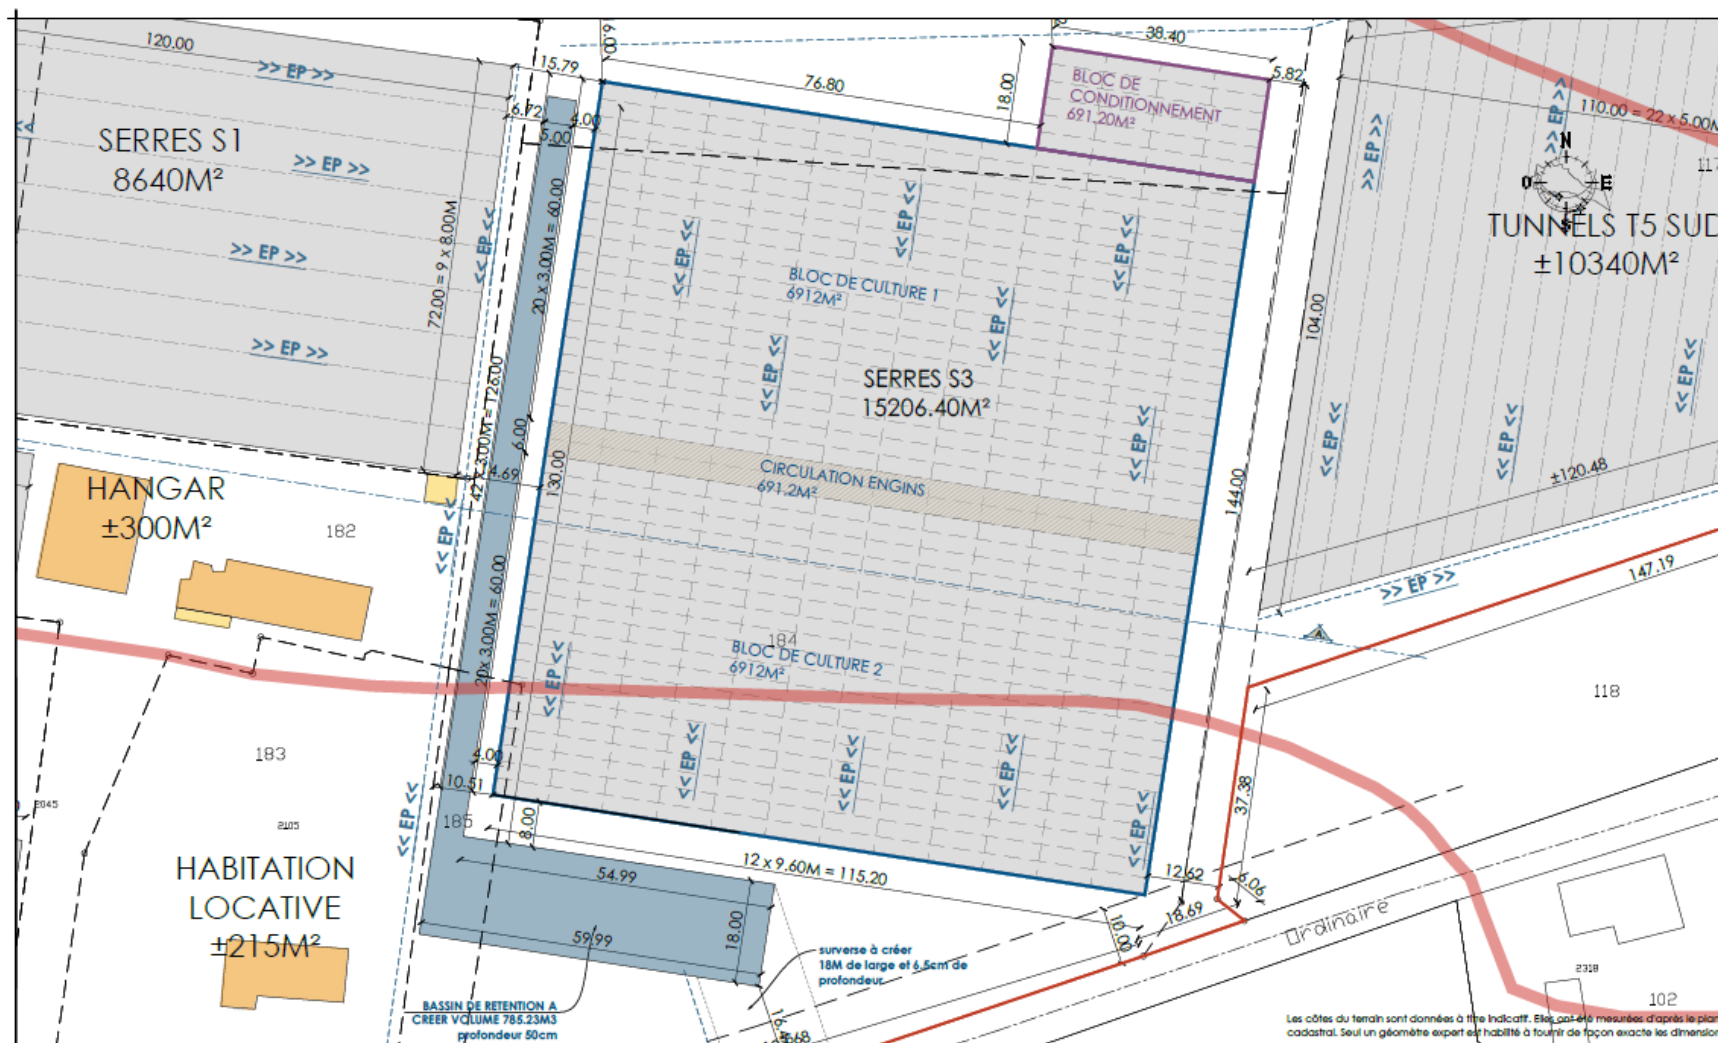

PLAN DE MASSE ZOOM "PROJET" BLOC SERRES S3

1 / 750°

Construction de 31450M² de serres en remplacement de 37830M² de tunnels

Route des Berges du Lot - "Michau de Felix" - 47320 CLAIRAC

SCEA TERRHEA PRODUCTION - M. THUERY Laurent - 2045, Route des Berges - 47320 CLAIRAC

Ref. : PC SCEA TERRHEA PROD-2025.08.27 N° dossier : 25068(f) Dessinateur : br 22.09.2025

Atelier d'architecture frederic joly

13 Place Papon Lagrave, 47260 GRANGES SUR LOT  
• Tél : 05.53.79.50.60 • Fax : 05.53.79.02.02 • E-mail : archijoly@archijoly.fr

SIGNATURE ARCHITECTE


SIGNATURE MAÎTRE D'OUVRAGE

NOTA : Les plans, schémas ou autres documents techniques, ne peuvent être utilisés sans l'autorisation écrite de l'architecte. Toute réimpression ou utilisation non autorisée sans la permission écrite de l'architecte est formellement interdite. Toute réimpression ou utilisation non autorisée sans la permission écrite de l'architecte est formellement interdite.

# Etude Cas par cas – SCEA Terrhea Production – Clairac (47)

## Annexe 5 : Plan de masse

Zoom « projet » bloc serres S4

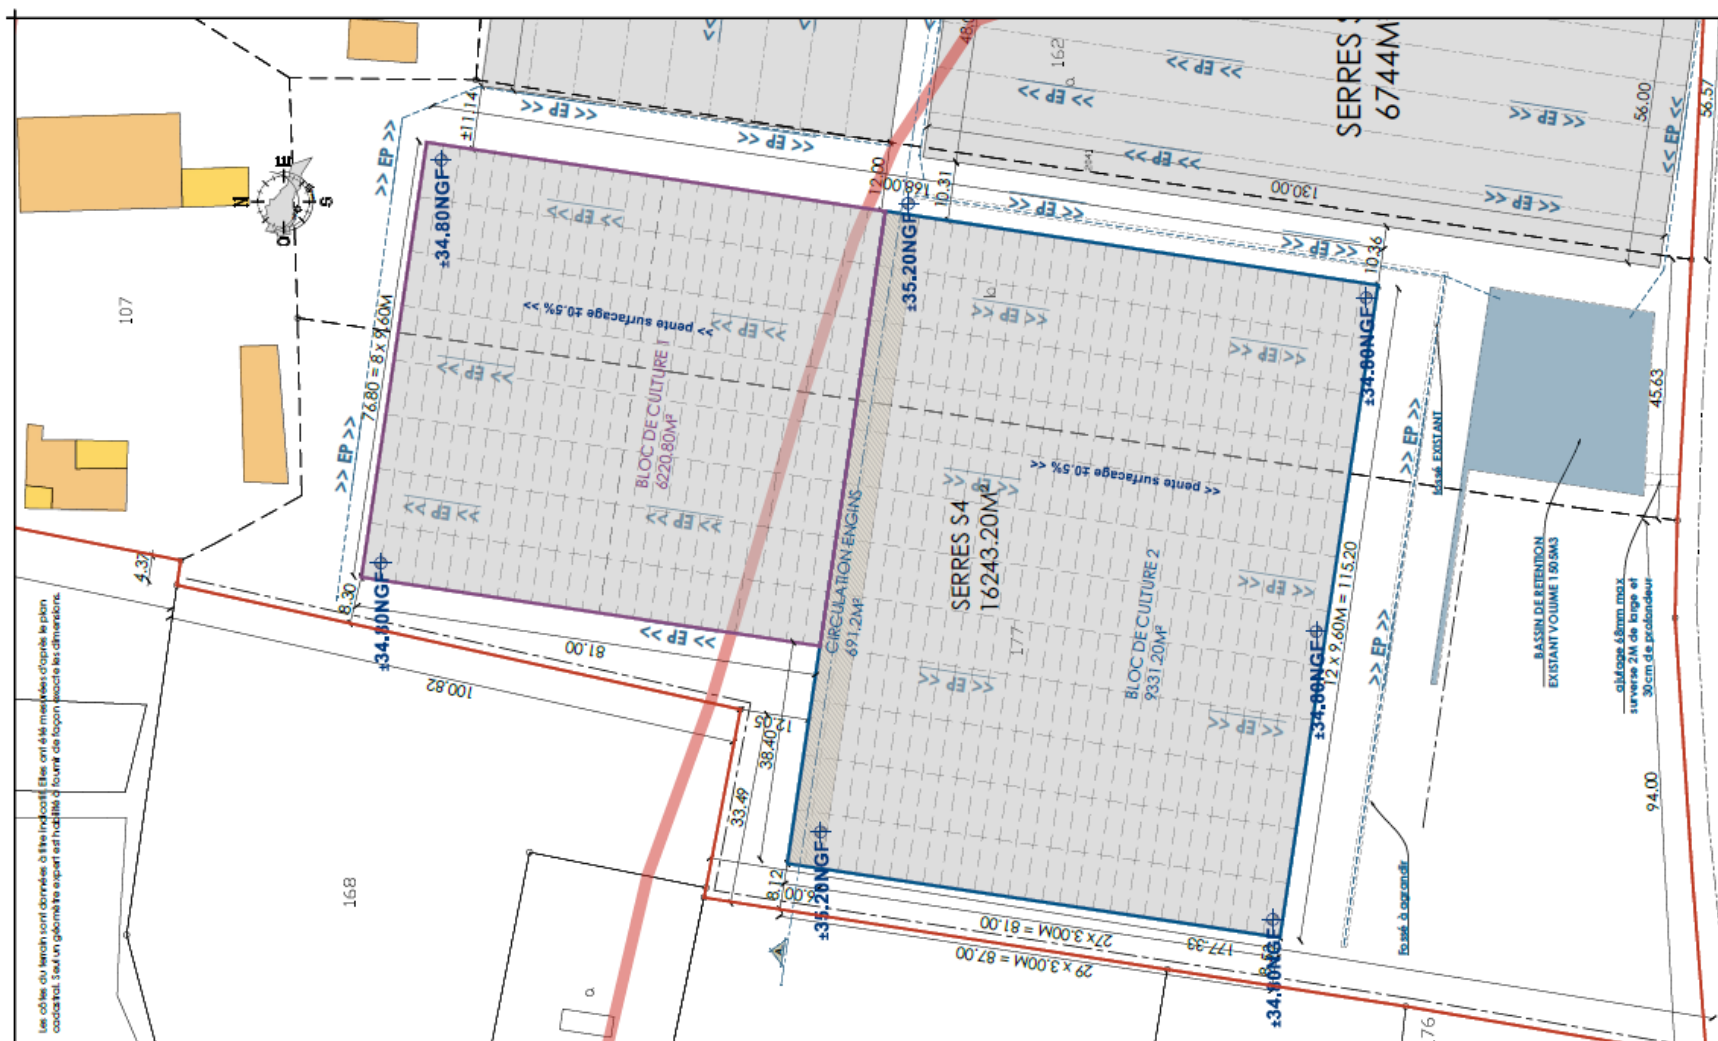

PLAN DE MASSE ZOOM "PROJET" BLOC SERRES S4 1 / 750°

Construction de 31450M² de serres en remplacement de 37830M² de tunnels

Route des Berges du Lot - "Michau de Felix" - 47320 CLAIRAC

SCEA TERRHEA PRODUCTION - M. THUERY Laurent - 2045, Route des Berges - 47320 CLAIRAC

Ref.: PC SCEA TERRHEA PROD-2025.08.27 N° dossier: 25068(1) Dessinateur: br 22.09.2025

Atelier d'architecture frederic joly

13 Place Papon Lagreve, 47260 GRANGES SUR LOT  
• Tél : 05.53.79.50.50 • Fax : 05.53.79.02.02 • E-mail : archijoly@archijoly.fr

SIGNATURE ARCHITECTE

SIGNATURE MAÎTRE D'OUVRAGE

NOTA: Les plans, schémas ou autres documents, sont conçus pour être utilisés par le maître d'ouvrage. Ils ne peuvent être utilisés pour d'autres fins sans l'autorisation écrite de l'architecte.