N

Vue en coupe du nouveau canal

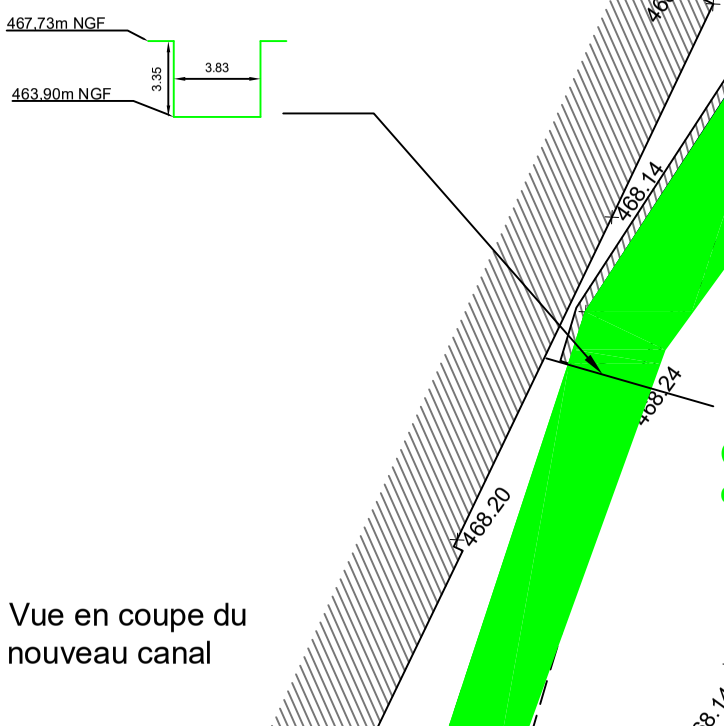

Vue en coupe du nouveau canal

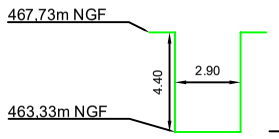

Canal évasé (élargissement en entrée et creusement en fin)

Profil en long du nouveau canal

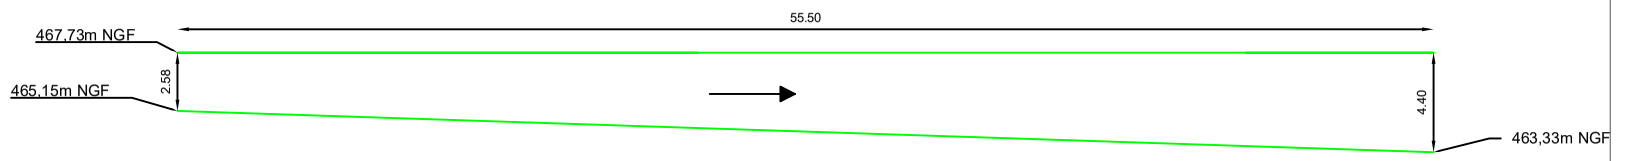

Profil de la turbine envisagée

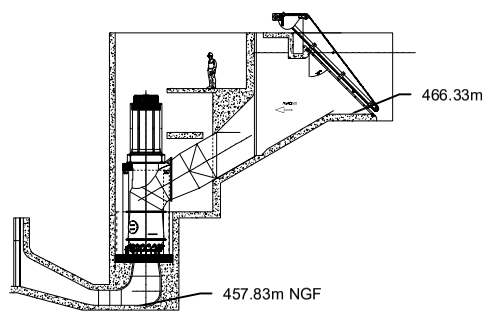

NOUVERGIES énergies renouvelables

CENTRALE HYDROELECTRIQUE DE PONT-DU-NAVOY

Projet de renouvellement de la turbine

Date : 29/12/2025 | Feuille A3 | Echelle: $\frac{1}{500}$