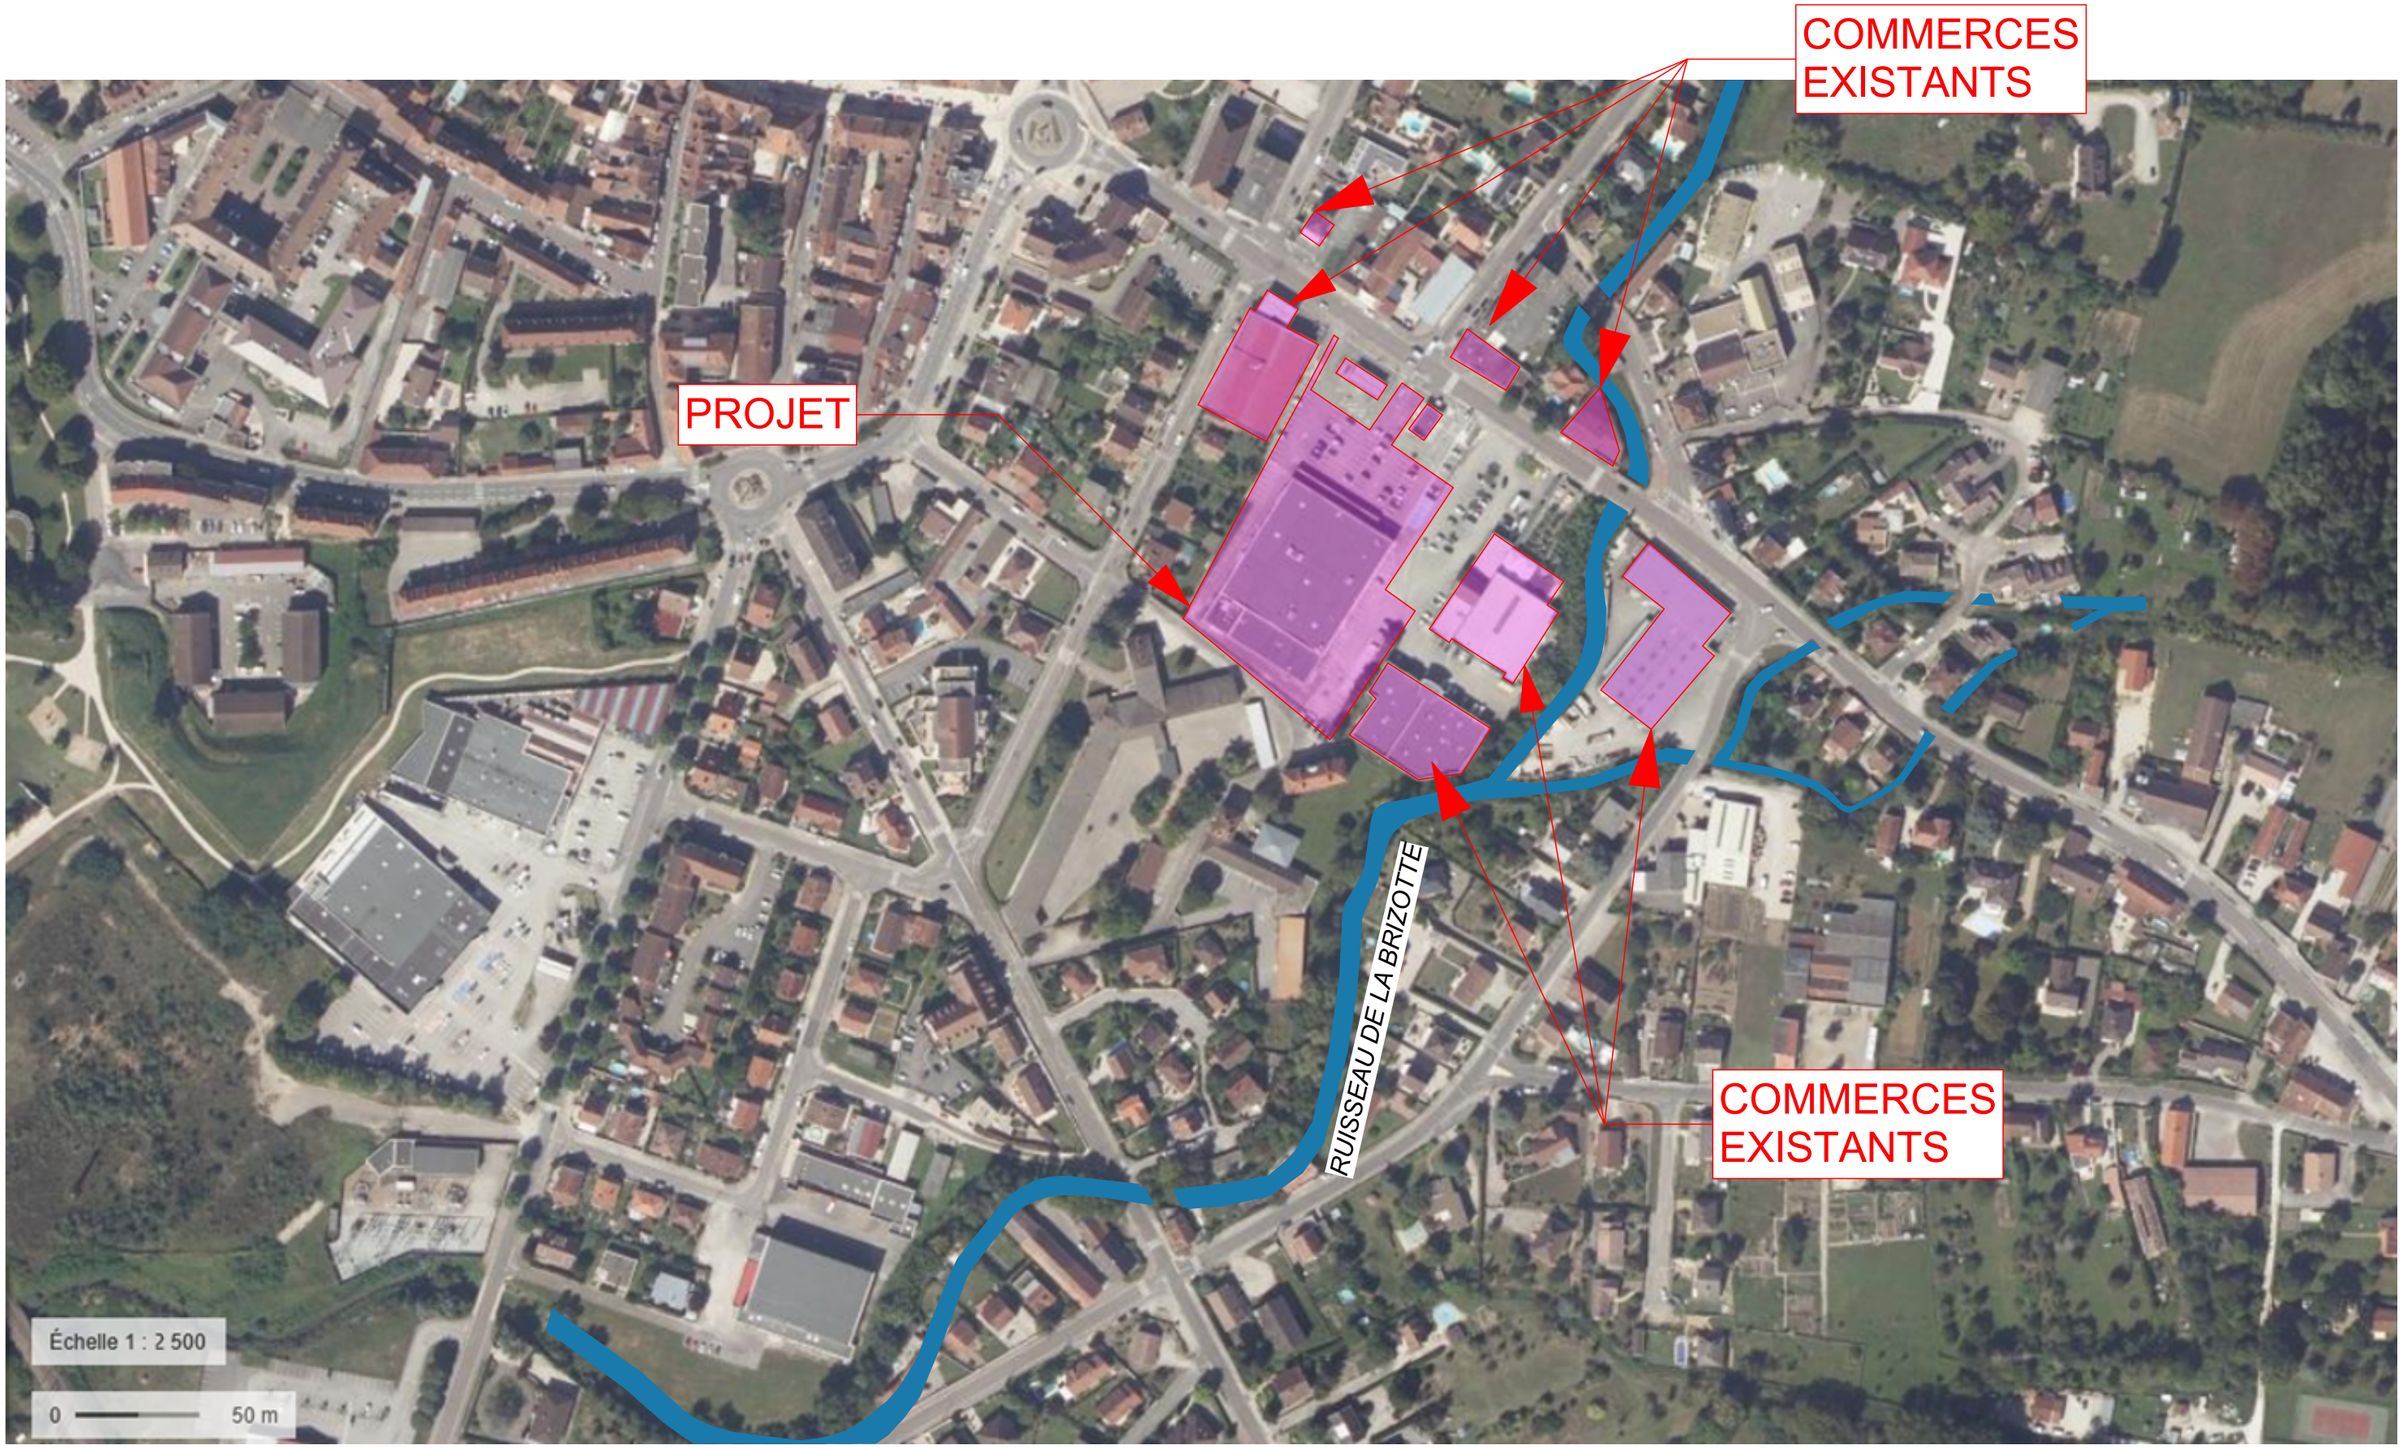

Ces plans sont destinés soit à toutes demandes d'autorisations d'urbanisme, soit à la consultation des entreprises, ce ne sont pas des plans d'exécution. Ils ne peuvent en aucun cas être directement utilisés pour la réalisation des travaux.

Démolition et reconstruction d'un magasin ALDI			Plan des abords du projet	éch : 1:2500
IMMALDI & Cie VILLEPINTE - 93420 Maître d'Ouvrage		Codim est TALANGE - 57 03.87.50.71.64 Maître d'Oeuvre	9 Rue du Colonel Redoutey 21130 AUXONNE	*Annexe 6* Le: 11/12/24 25.08.029