



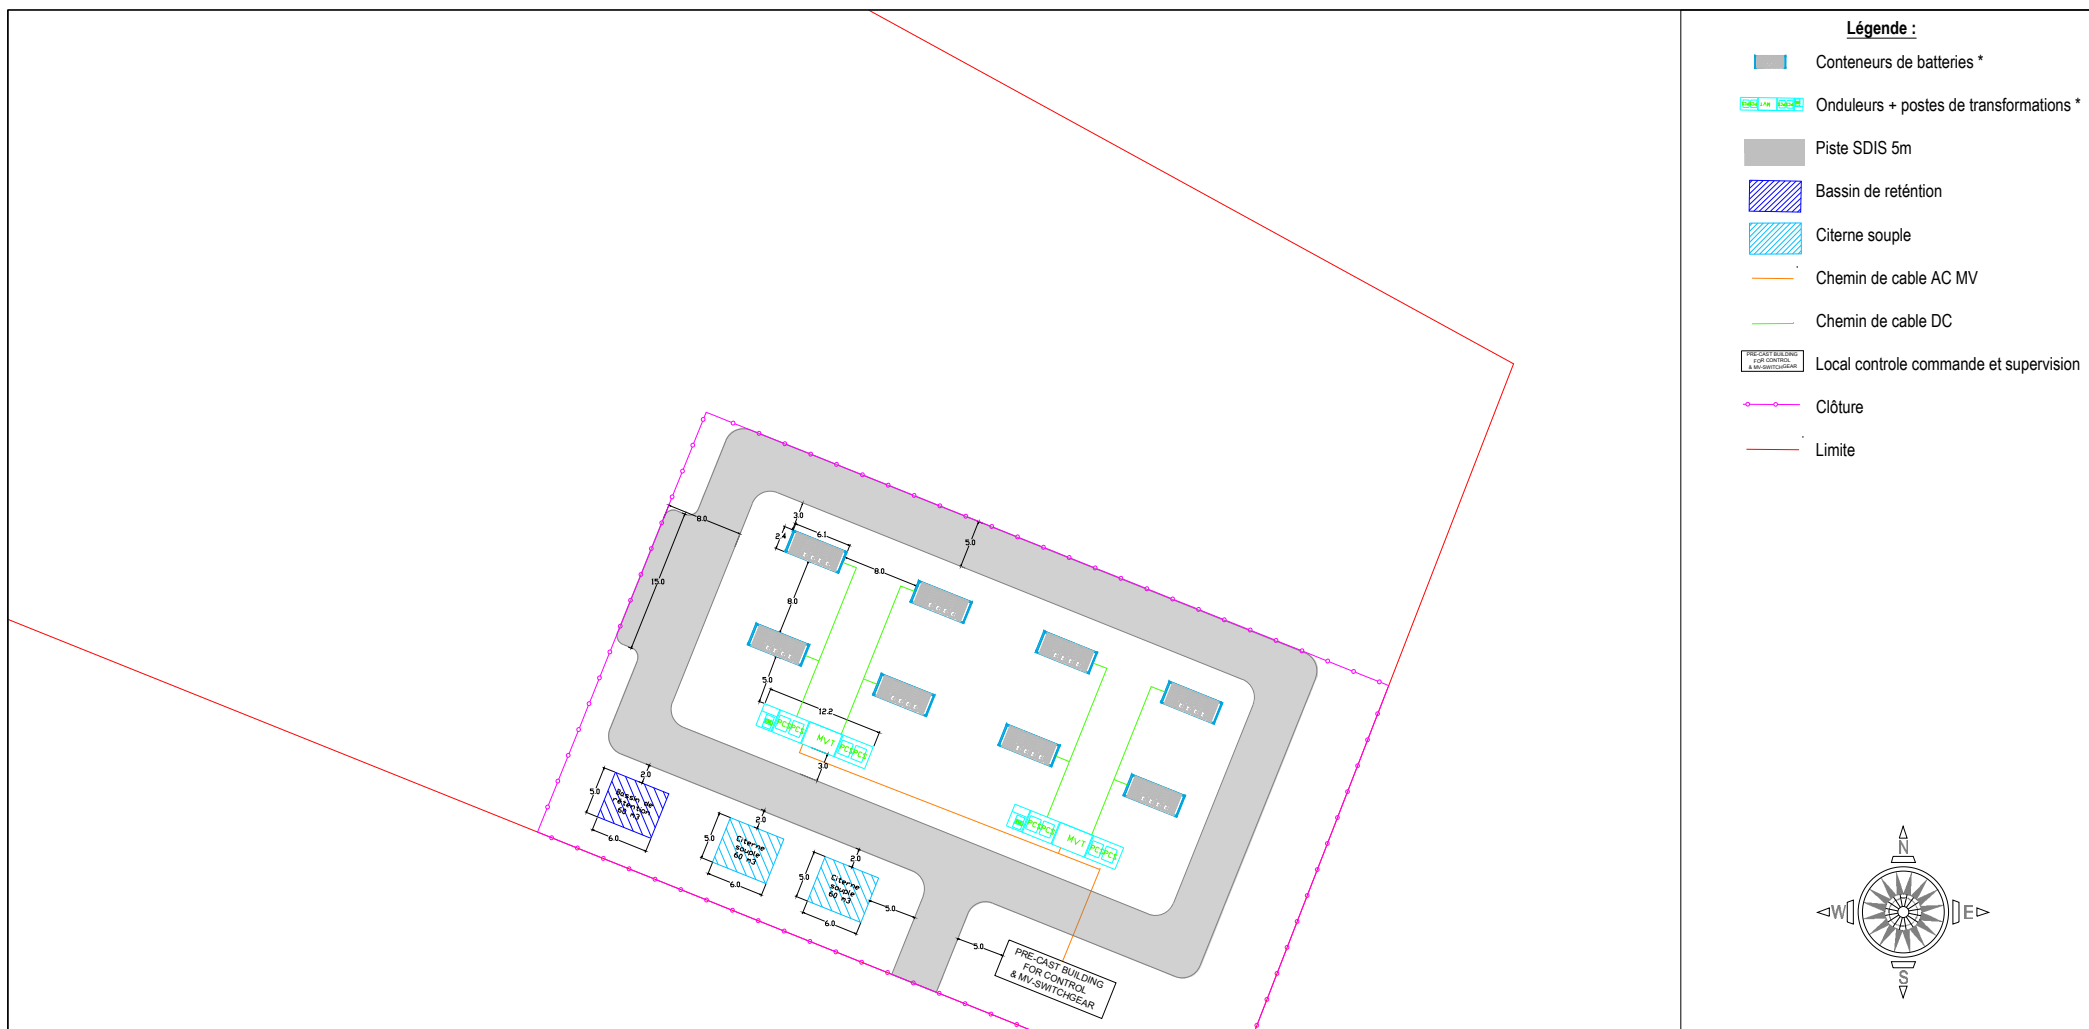

- Légende :**
- Conteneurs de batteries *
 - Onduleurs + postes de transformations *
 - Piste SDIS 5m
 - Bassin de rétention
 - Citerne souple
 - Chemin de cable AC MV
 - Chemin de cable DC
 - PRE-CAST BUILDING FOR CONTROL & SUPERVISION Local controle commande et supervision
 - Clôture
 - Limite

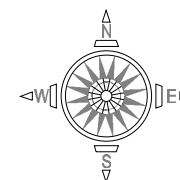

GREENVOLT POWER FRANCE SAS
152 RUE PIERRE CORNEILLE
69003 LYON
communication.fr@power.greenvolt.com
info.fr@power.greenvolt.com
www.power.greenvolt.com/fr/

DATE	NOM	PHASE
23/01/2026	M.D.	Création

Projet SSEE de la Hâtère

Echelle : 1:200
Dossier:Projet SSEE de la Hâtère
Page : 01
Format : A4