




PROJET DE 22 OMBRIERES POUR LES VOLAILLES, avec
panneaux photovoltaïques en couverture pour un total de 935 kWc (22
x 42.5 kWc) :
Surface emprise au sol projetée : 22 x 190 m² soit 4180 m²
Surface plancher projetée : 0 m²

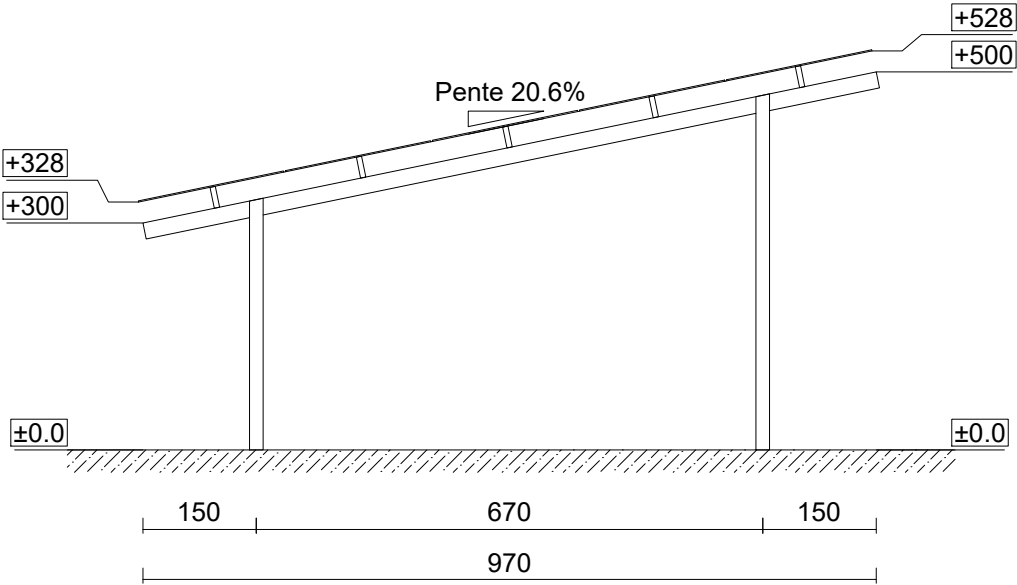

VUE EN PLAN

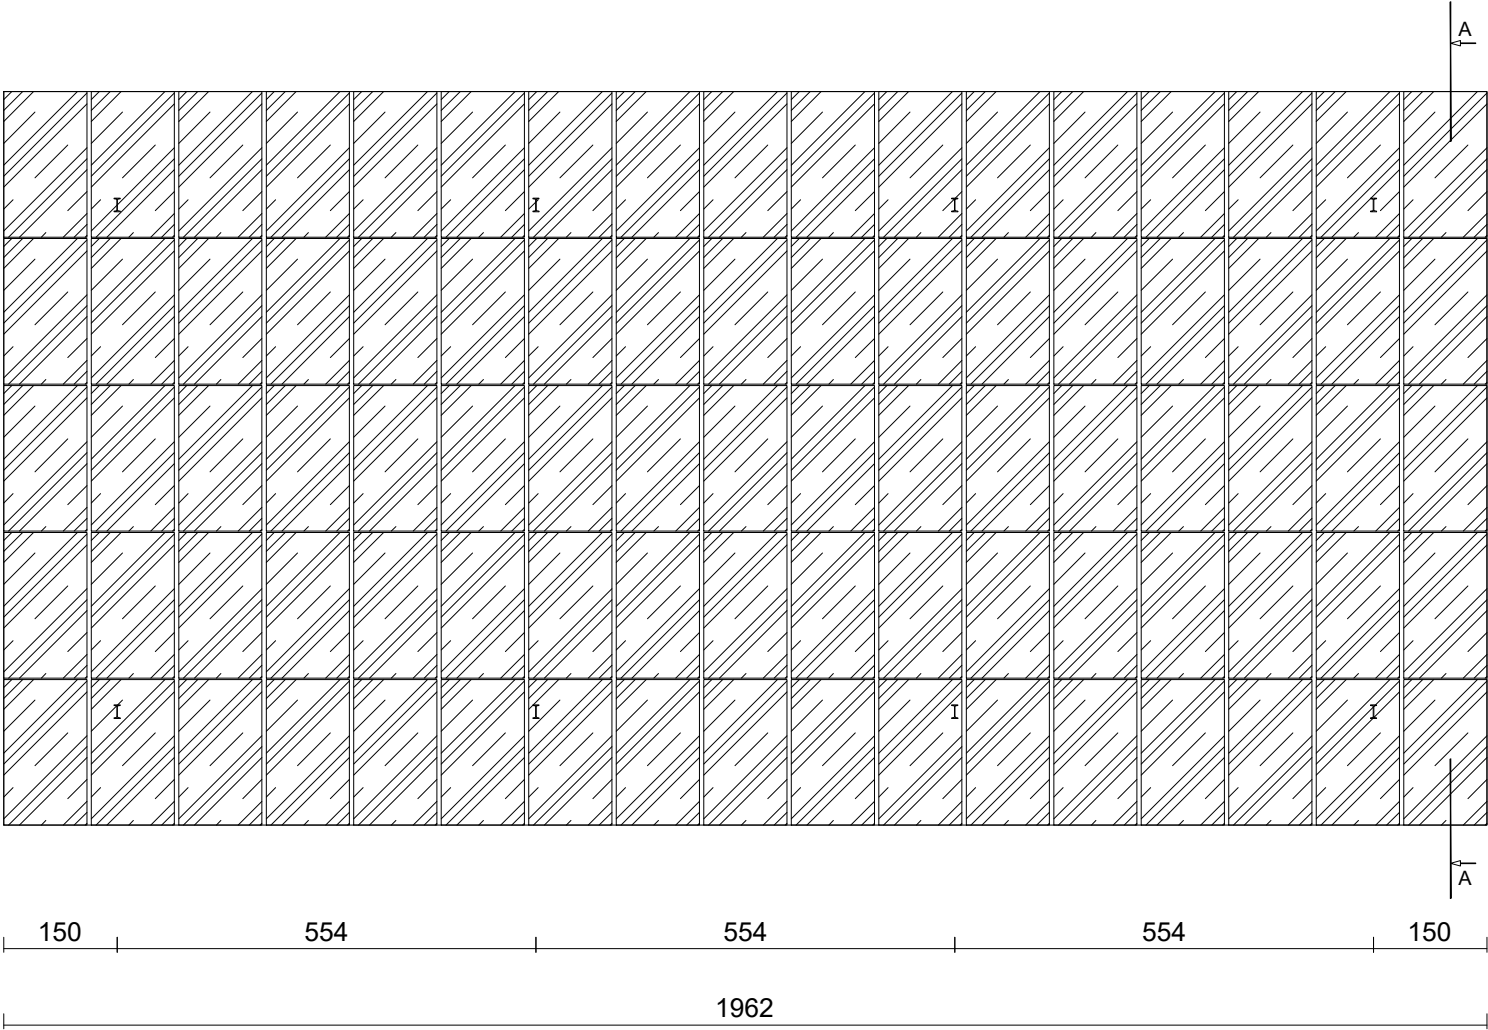


COUPE A-A

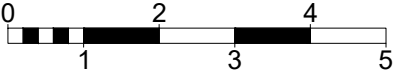


1 cm = 1 m 1:100


SCEA VALANNA 193, rue Maurice Gandemer 85210 SAINTE-HERMINE Tel. : 06.82.63.69.32 TERRENA ENVIRONNEMENT expertises et conseils Site : L'Homelet - 85210 SAINT-JUIRE-CHAMPGILLON		Date
	Créé :	15.07.25
	Modifié :	
	N° F.V. :	25B0355 BP/SL
	Phase :	DPC4 et 5
	Plan n° :	6
	Echelle :	1:100
Tous droits réservés : SAS TERRENA INNOVATION (Article L 111-1 et L 123-1 code de la propriété intellectuelle). Toute reproduction, totale ou partielle et toute représentation du modèle, d'un ou de plusieurs de ses composants, par quelque procédé que ce soit, sans autorisation expresse des Auteurs, est interdite et constitue une contrefaçon sanctionnée par les articles L 335-2 et suivants du code de la propriété intellectuelle. Les cotes de construction ne sont qu'indicatives. La réalisation nécessitant une étude spécialisée pour le béton et les superstructures, sous la responsabilité des entrepreneurs. Les présents plans ne sont pas des plans d'exécution. Ils sont exclusivement destinés à l'obtention des autorisations administratives de construire. Fichier: VALANNA (SCEA)_25B0355 / A3 DPC4 et 5 - mise à jour: 11/12/2025		

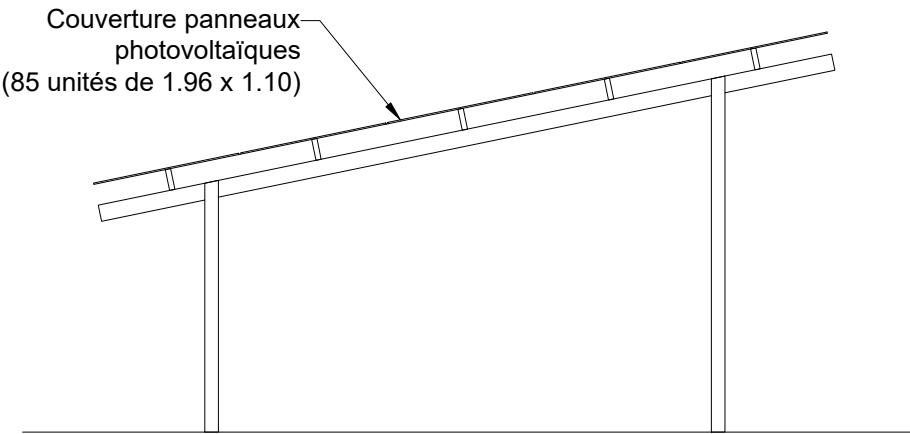


PIGNON EST

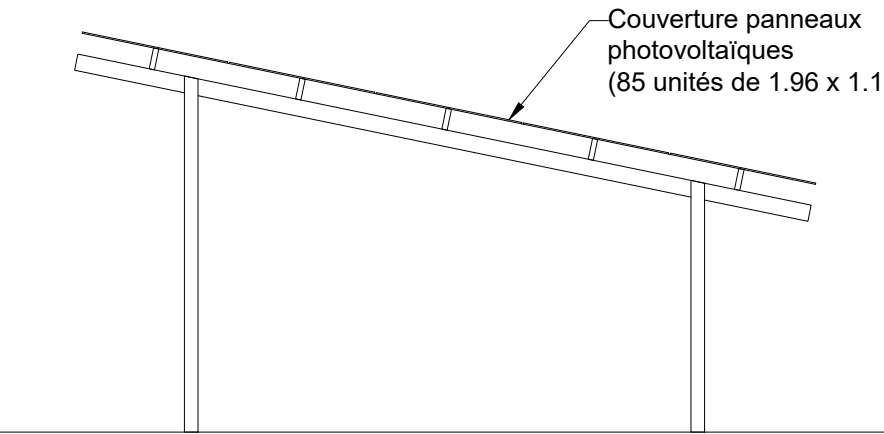


PIGNON OUEST

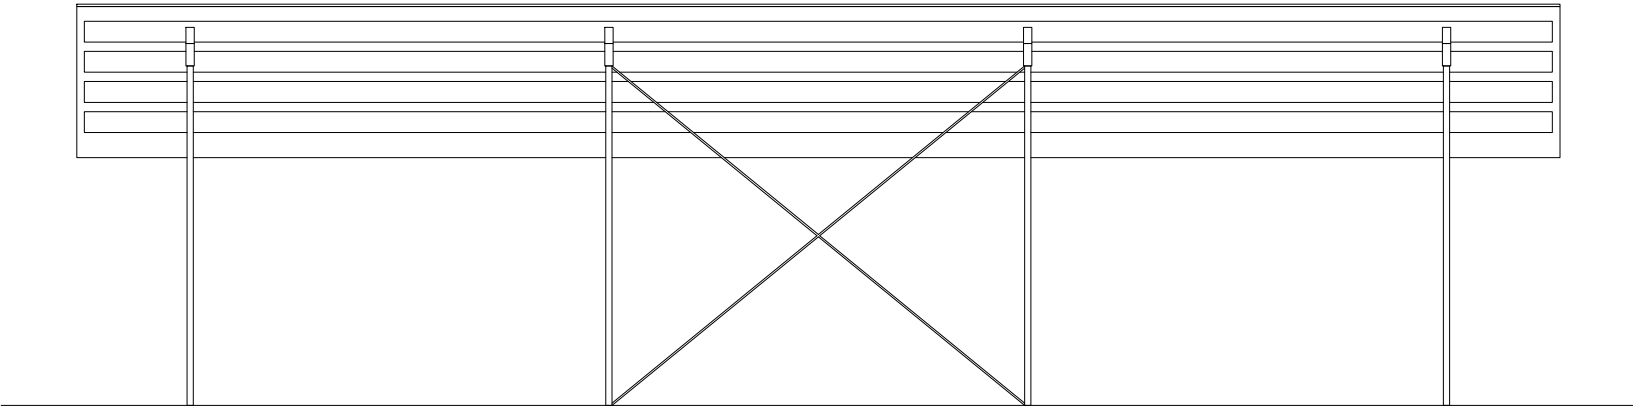

FACADE NORD

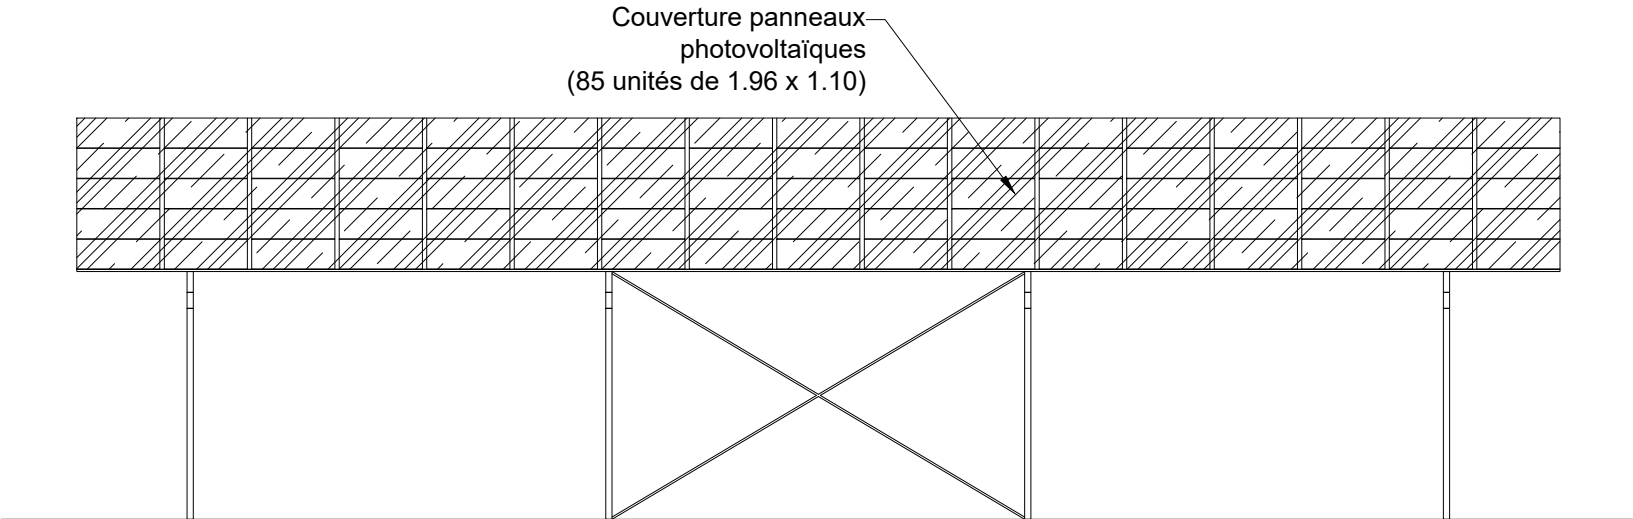

FACADE SUD

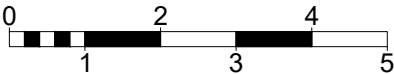

1 cm = 1 m 1:100

SCEA VALANNA 193, rue Maurice Gandemer 85210 SAINTE-HERMINE Tel. : 06.82.63.69.32 TERRENA ENVIRONNEMENT expertises et conseils Site : L'Homelet - 85210 SAINT-JUIRE-CHAMPGILLON	Date	
	Créé :	15.07.25
	Modifié :	
	N° F.V. :	25B0355 BP/SL
	Phase :	DPC4 et 5
	Plan n° :	7
Echelle :		1:100
Tous droits réservés : SAS TERRENA INNOVATION (Article L 111-1 et L 123-1 code de la propriété intellectuelle). Toute reproduction, totale ou partielle et toute représentation du modèle, d'un ou de plusieurs de ses composants, par quelque procédé que ce soit, sans autorisation expresse des Auteurs, est interdite et constitue une contrefaçon sanctionnée par les articles L 335-2 et suivants du code de la propriété intellectuelle. Les cotes de construction ne sont qu'indicatives. La réalisation nécessitant une étude spécialisée pour le béton et les superstructures, sous la responsabilité des entrepreneurs. Les présents plans ne sont pas des plans d'exécution. Ils sont exclusivement destinés à l'obtention des autorisations administratives de construire.		
Fichier: VALANNA (SCEA)_25B0355 / A3 DPC4 et 5 (2) - mise à jour: 11/12/2025		