

Plan du projet - Implantation des ombrières (ANNEXE 5)




**Projet d'ombrières agrivoltaïques d'
Eywiller**


Plan du projet

LEGENDE:

-  Ombrières Agrivoltaïques
-  Poste électrique
-  Portail
-  Plateforme
-  Clôture
-  Chemin d'accès déjà existant


ANNEXE 5
Décembre 2025
©JP Energie environnement

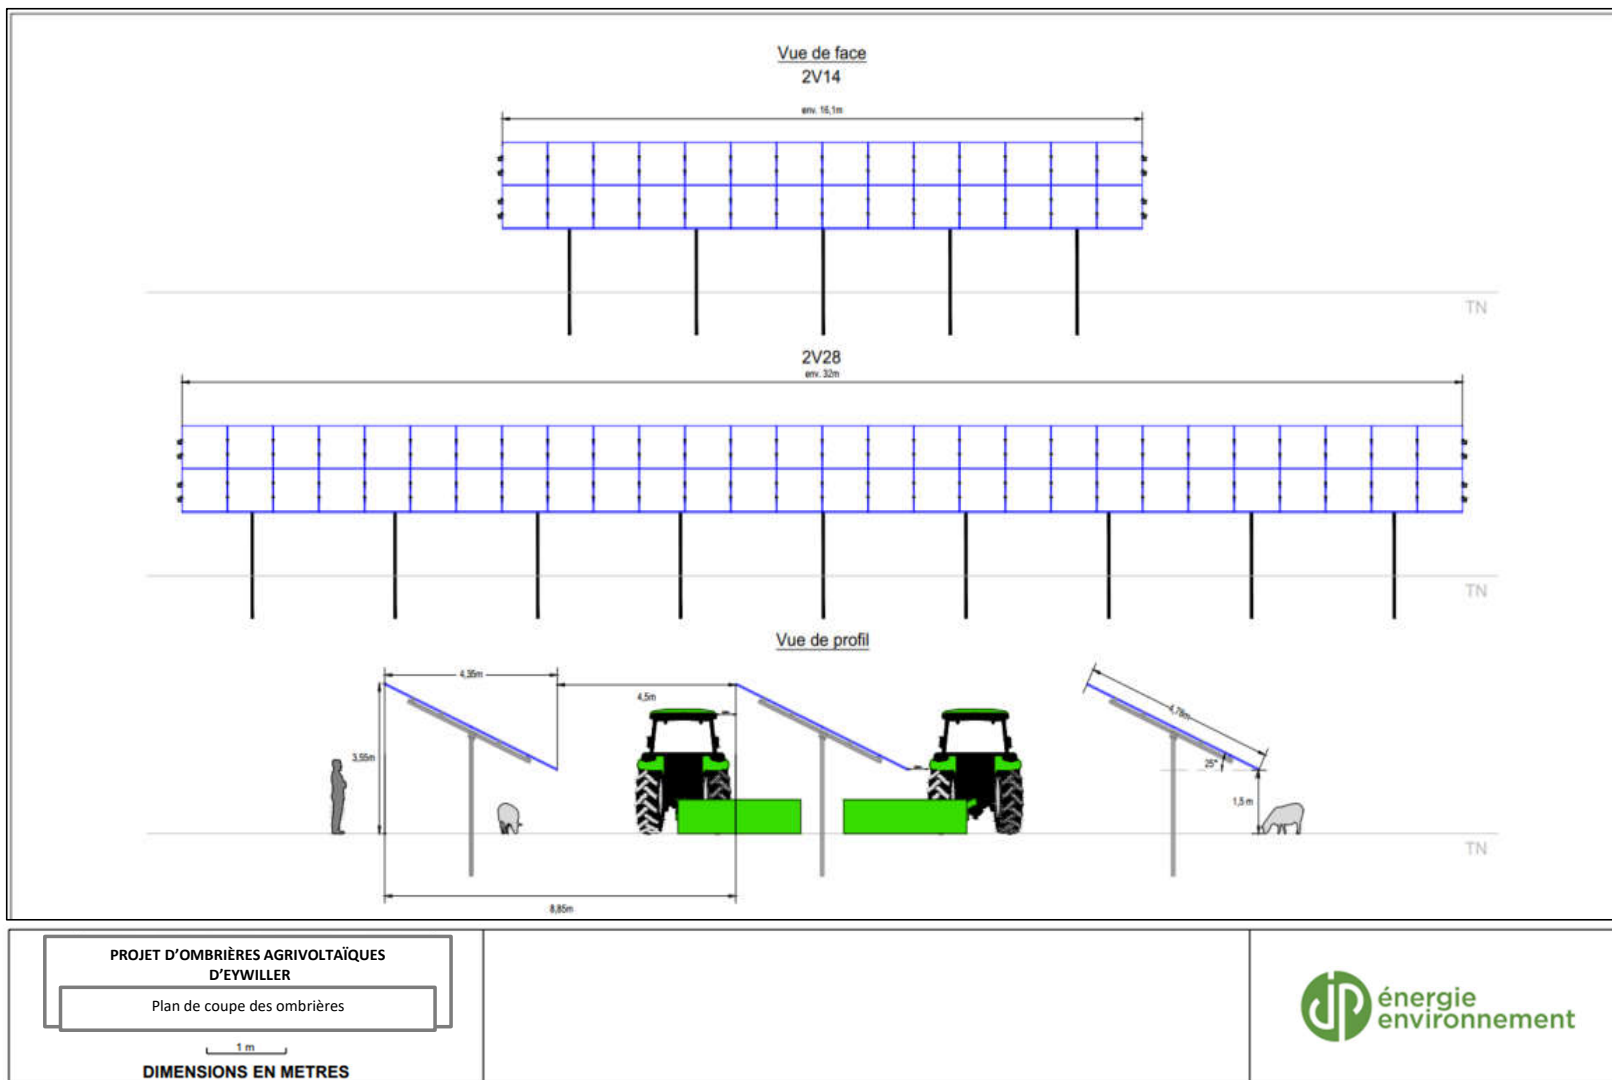

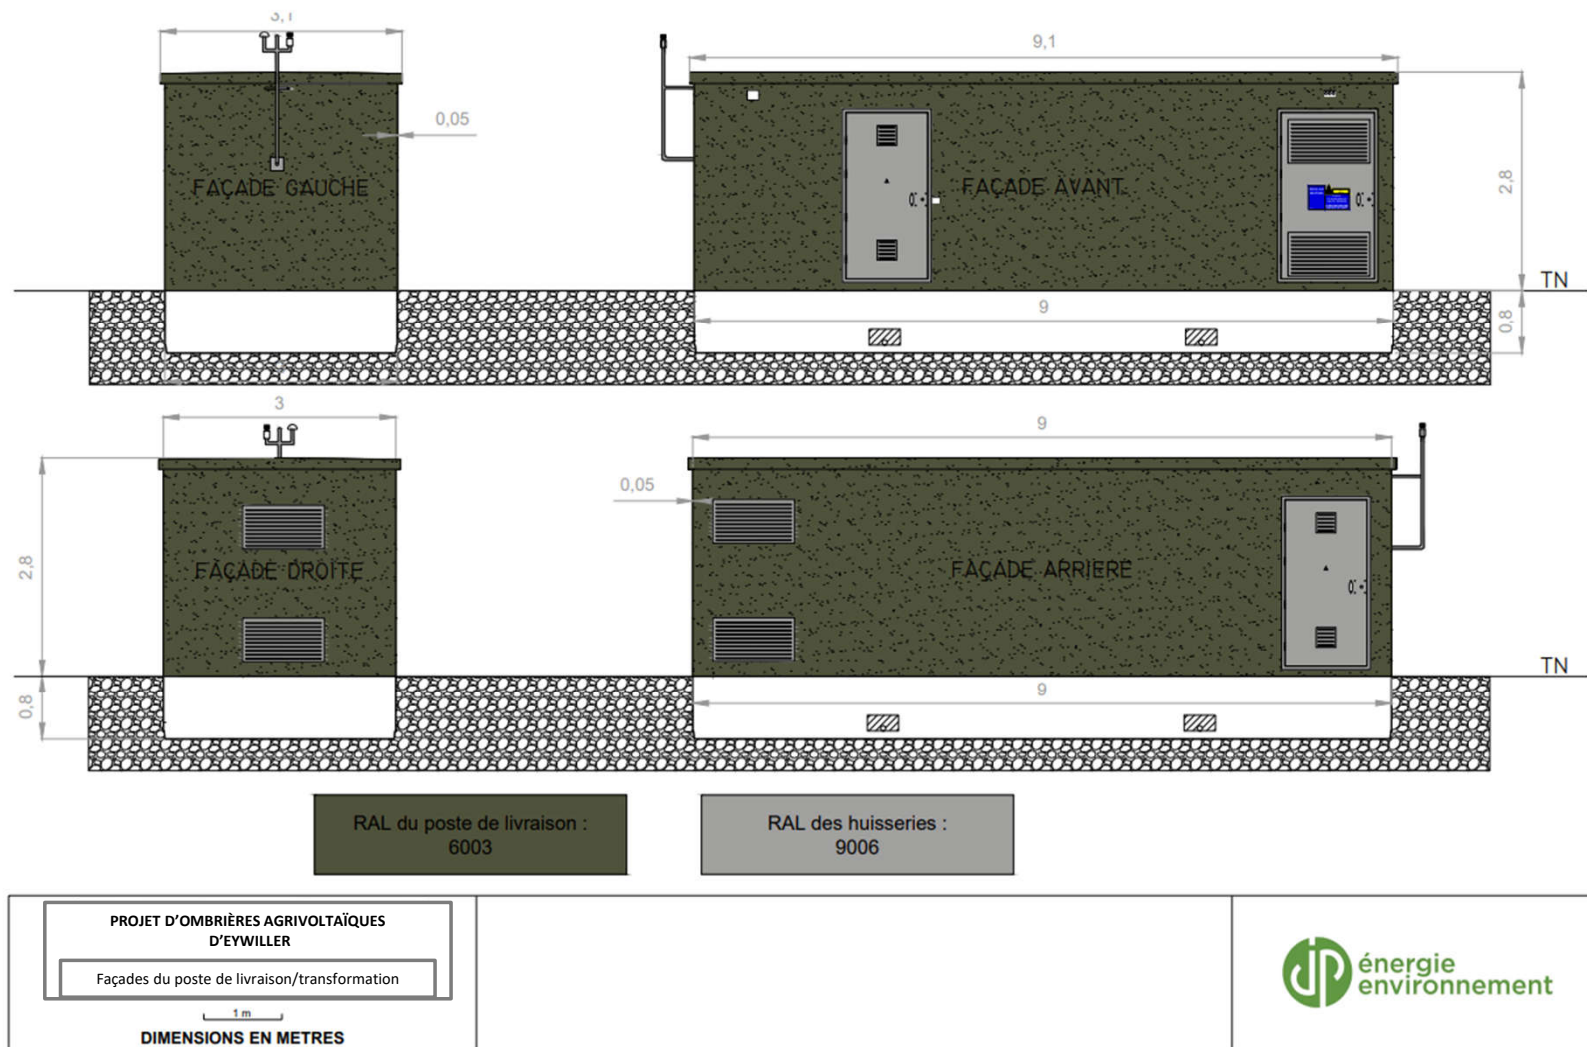

Projet d'ombrières agrivoltaïques d'Eywiller


Plan de façade du poste de livraison/transformation

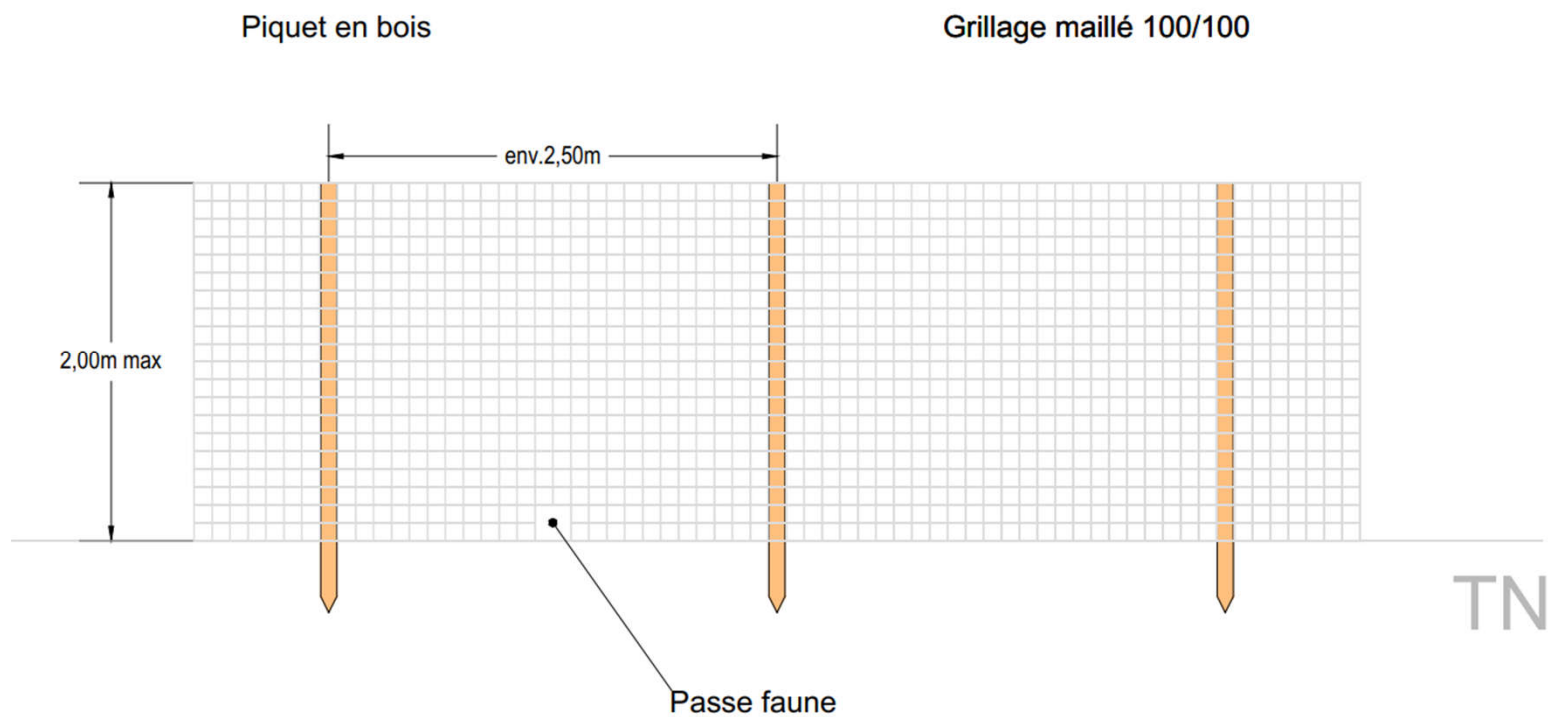

PROJET D'OMBRIÈRES AGRIVOLTAÏQUES D'EYWILLER Plan de la clôture 1 m DIMENSIONS EN METRES	Acier galvanisé	 énergie environnement
---	------------------------	---


**Projet d'ombrières agrivoltaïques
d'Eywiller**

Plan du portail

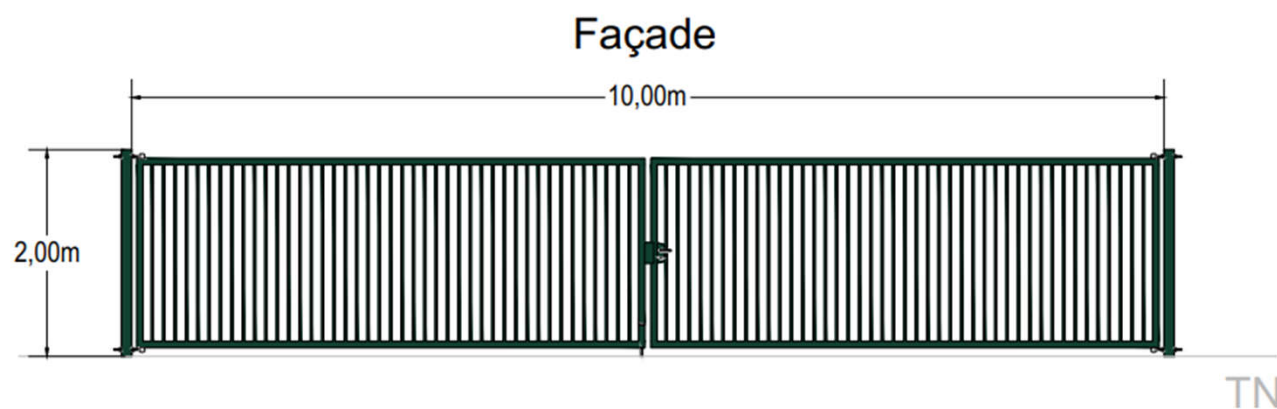

**PROJET D'OMBRIÈRES AGRIVOLTAÏQUES
D'EYWILLER**

Plan du portail

 
DIMENSIONS EN METRES


DIMENSIONS EN METRES

ECHELLE : 1/40

Légende

RAL 6005

ANNEXE 5
décembre 2025
©JP Energie environnement