



Ce document n'est pas un plan d'exécution. Toutes les cotes sont indicatives et sont à prendre sur place.

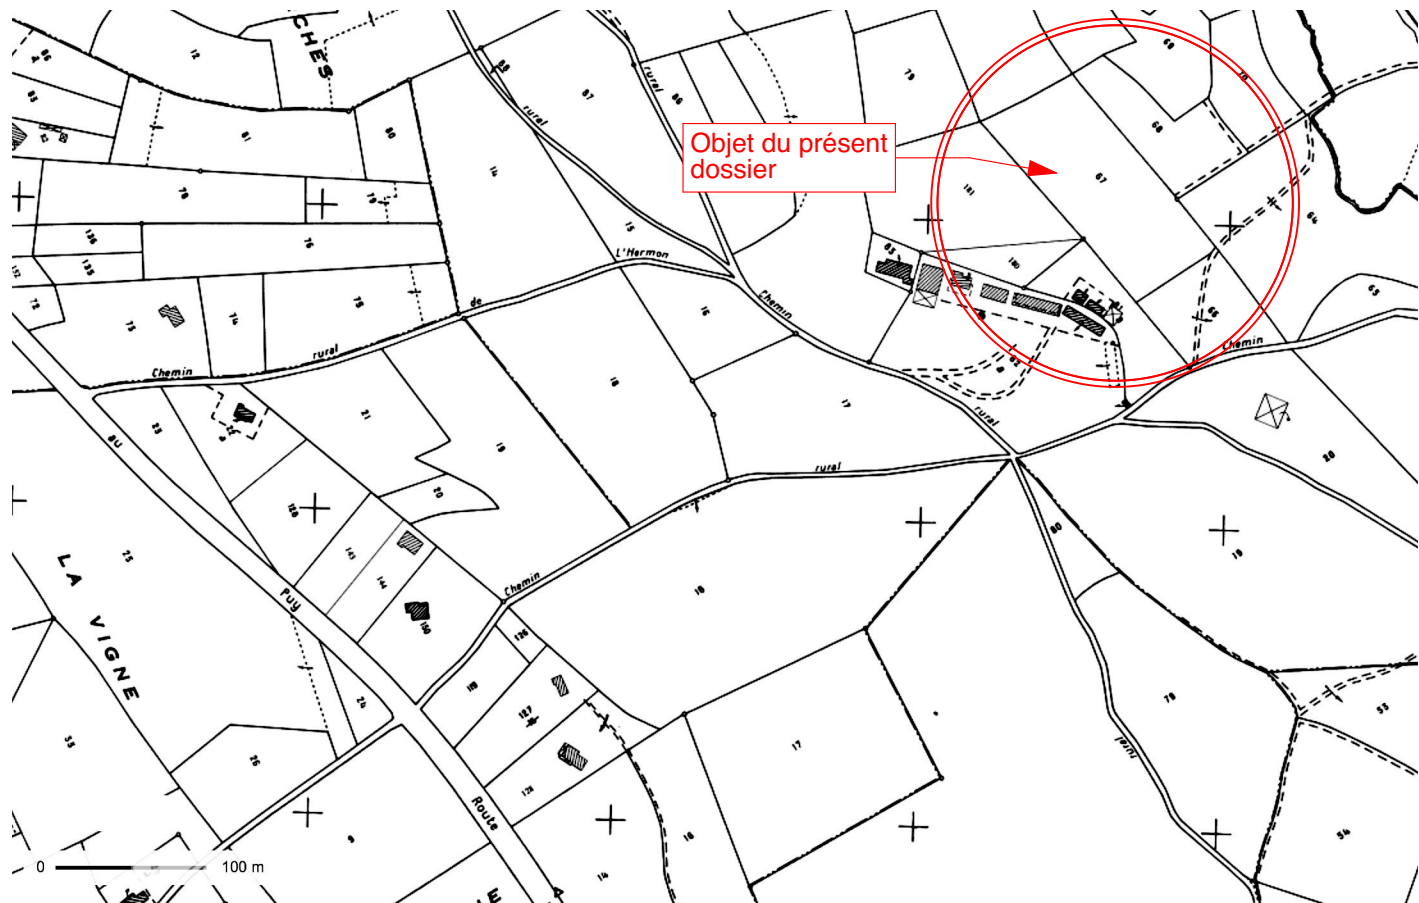

Camp-l'hermon-Plan-de-localisation-1:5000e



Plan-zonage-Teen-Ranch

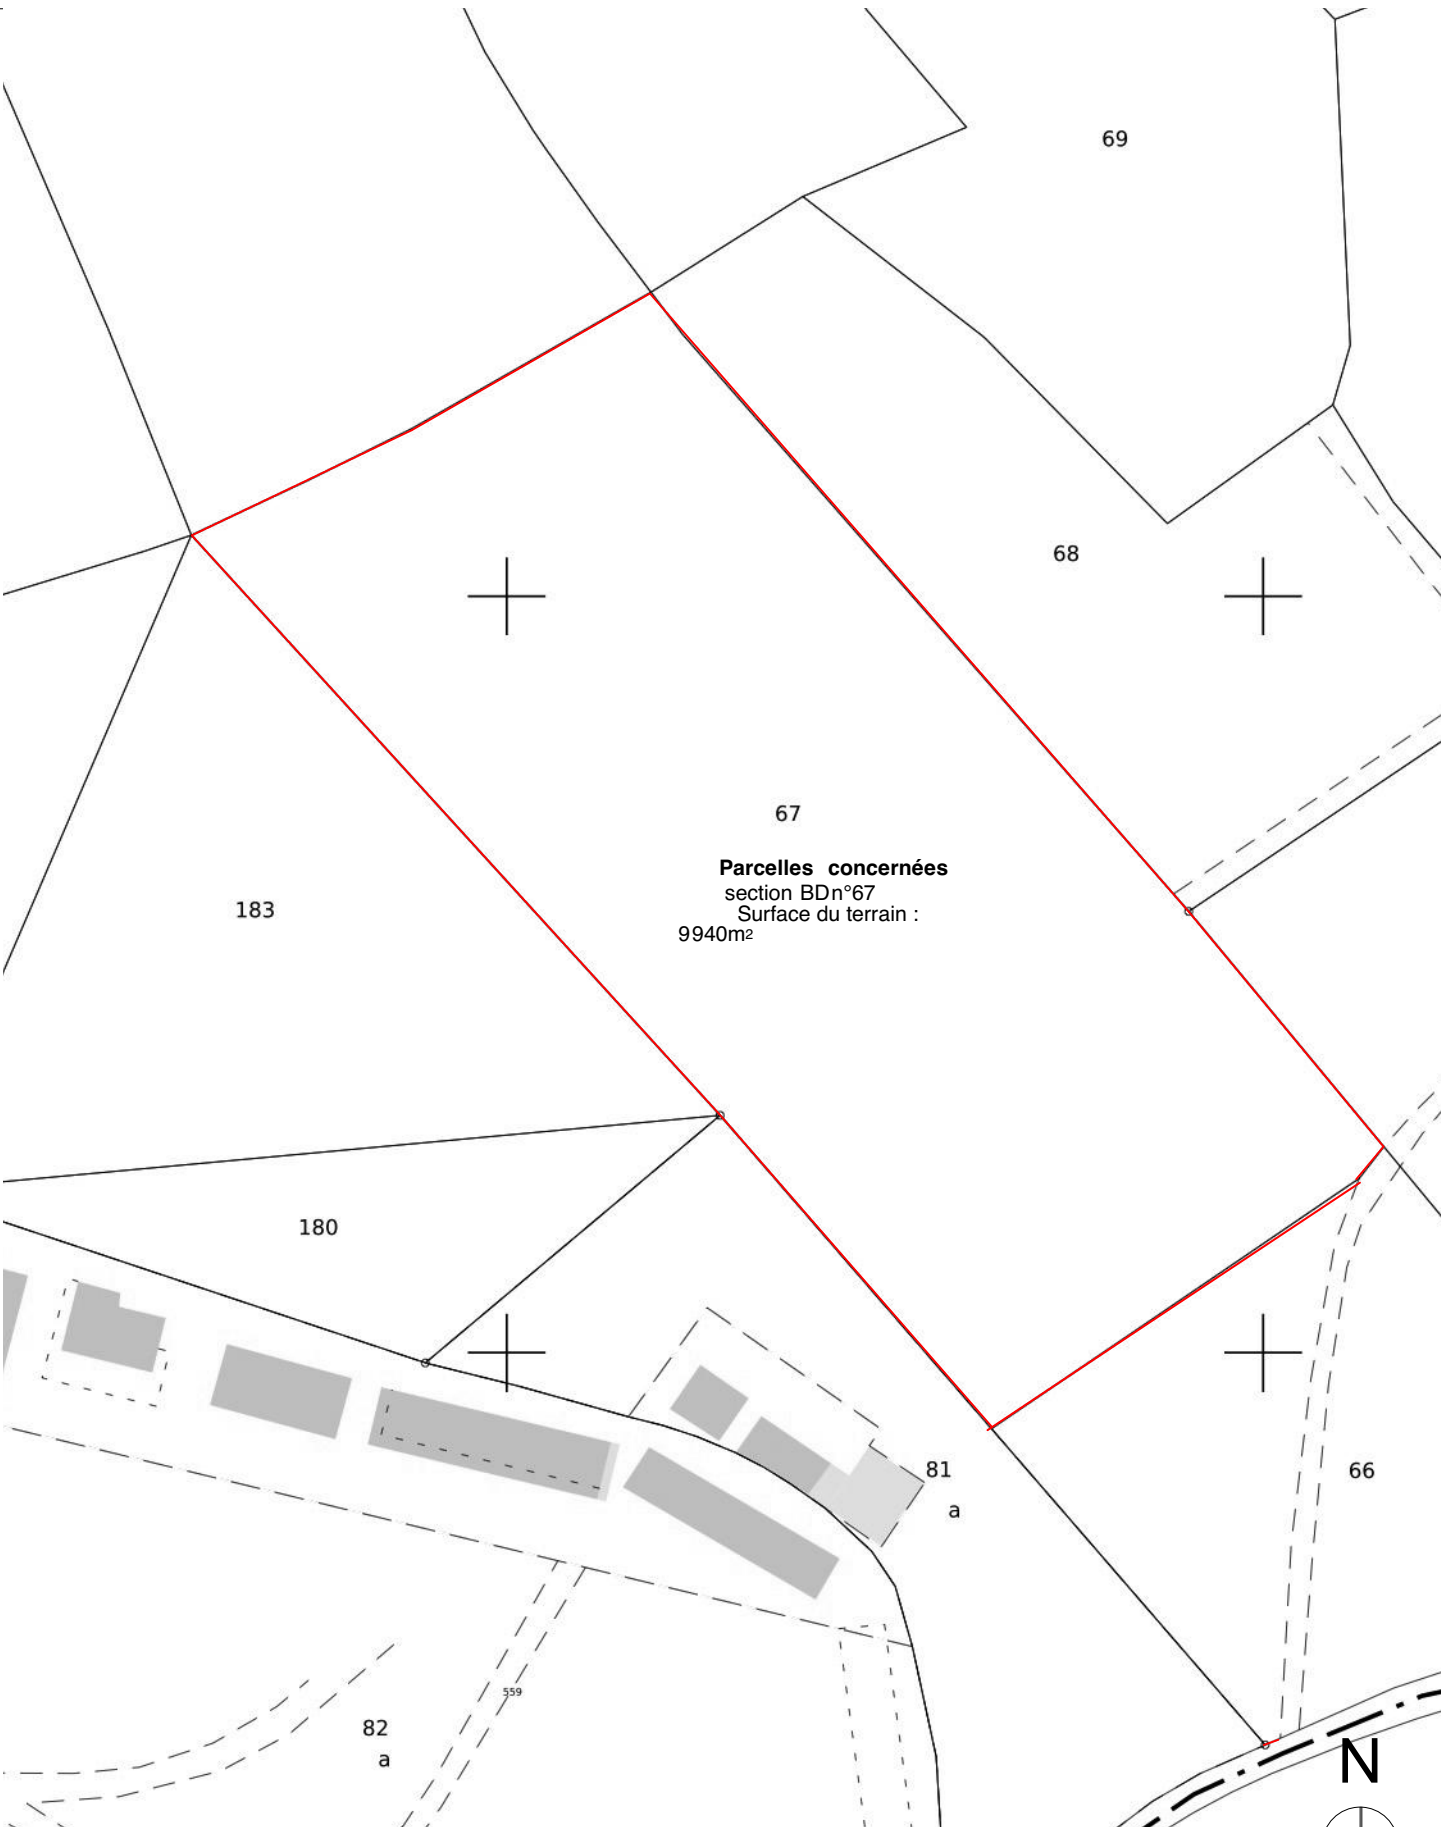


Parcelle 67 1-1000e

TEEN RANCH HERMON
559 chemin de l'hermon
43400 Le Chambon/Lignon

Plan de situation et de cadastre

Date : 09/12/2025

Ce document n'est pas un plan d'exécution. Toutes les cotes sont indicatives et sont à prendre sur place.

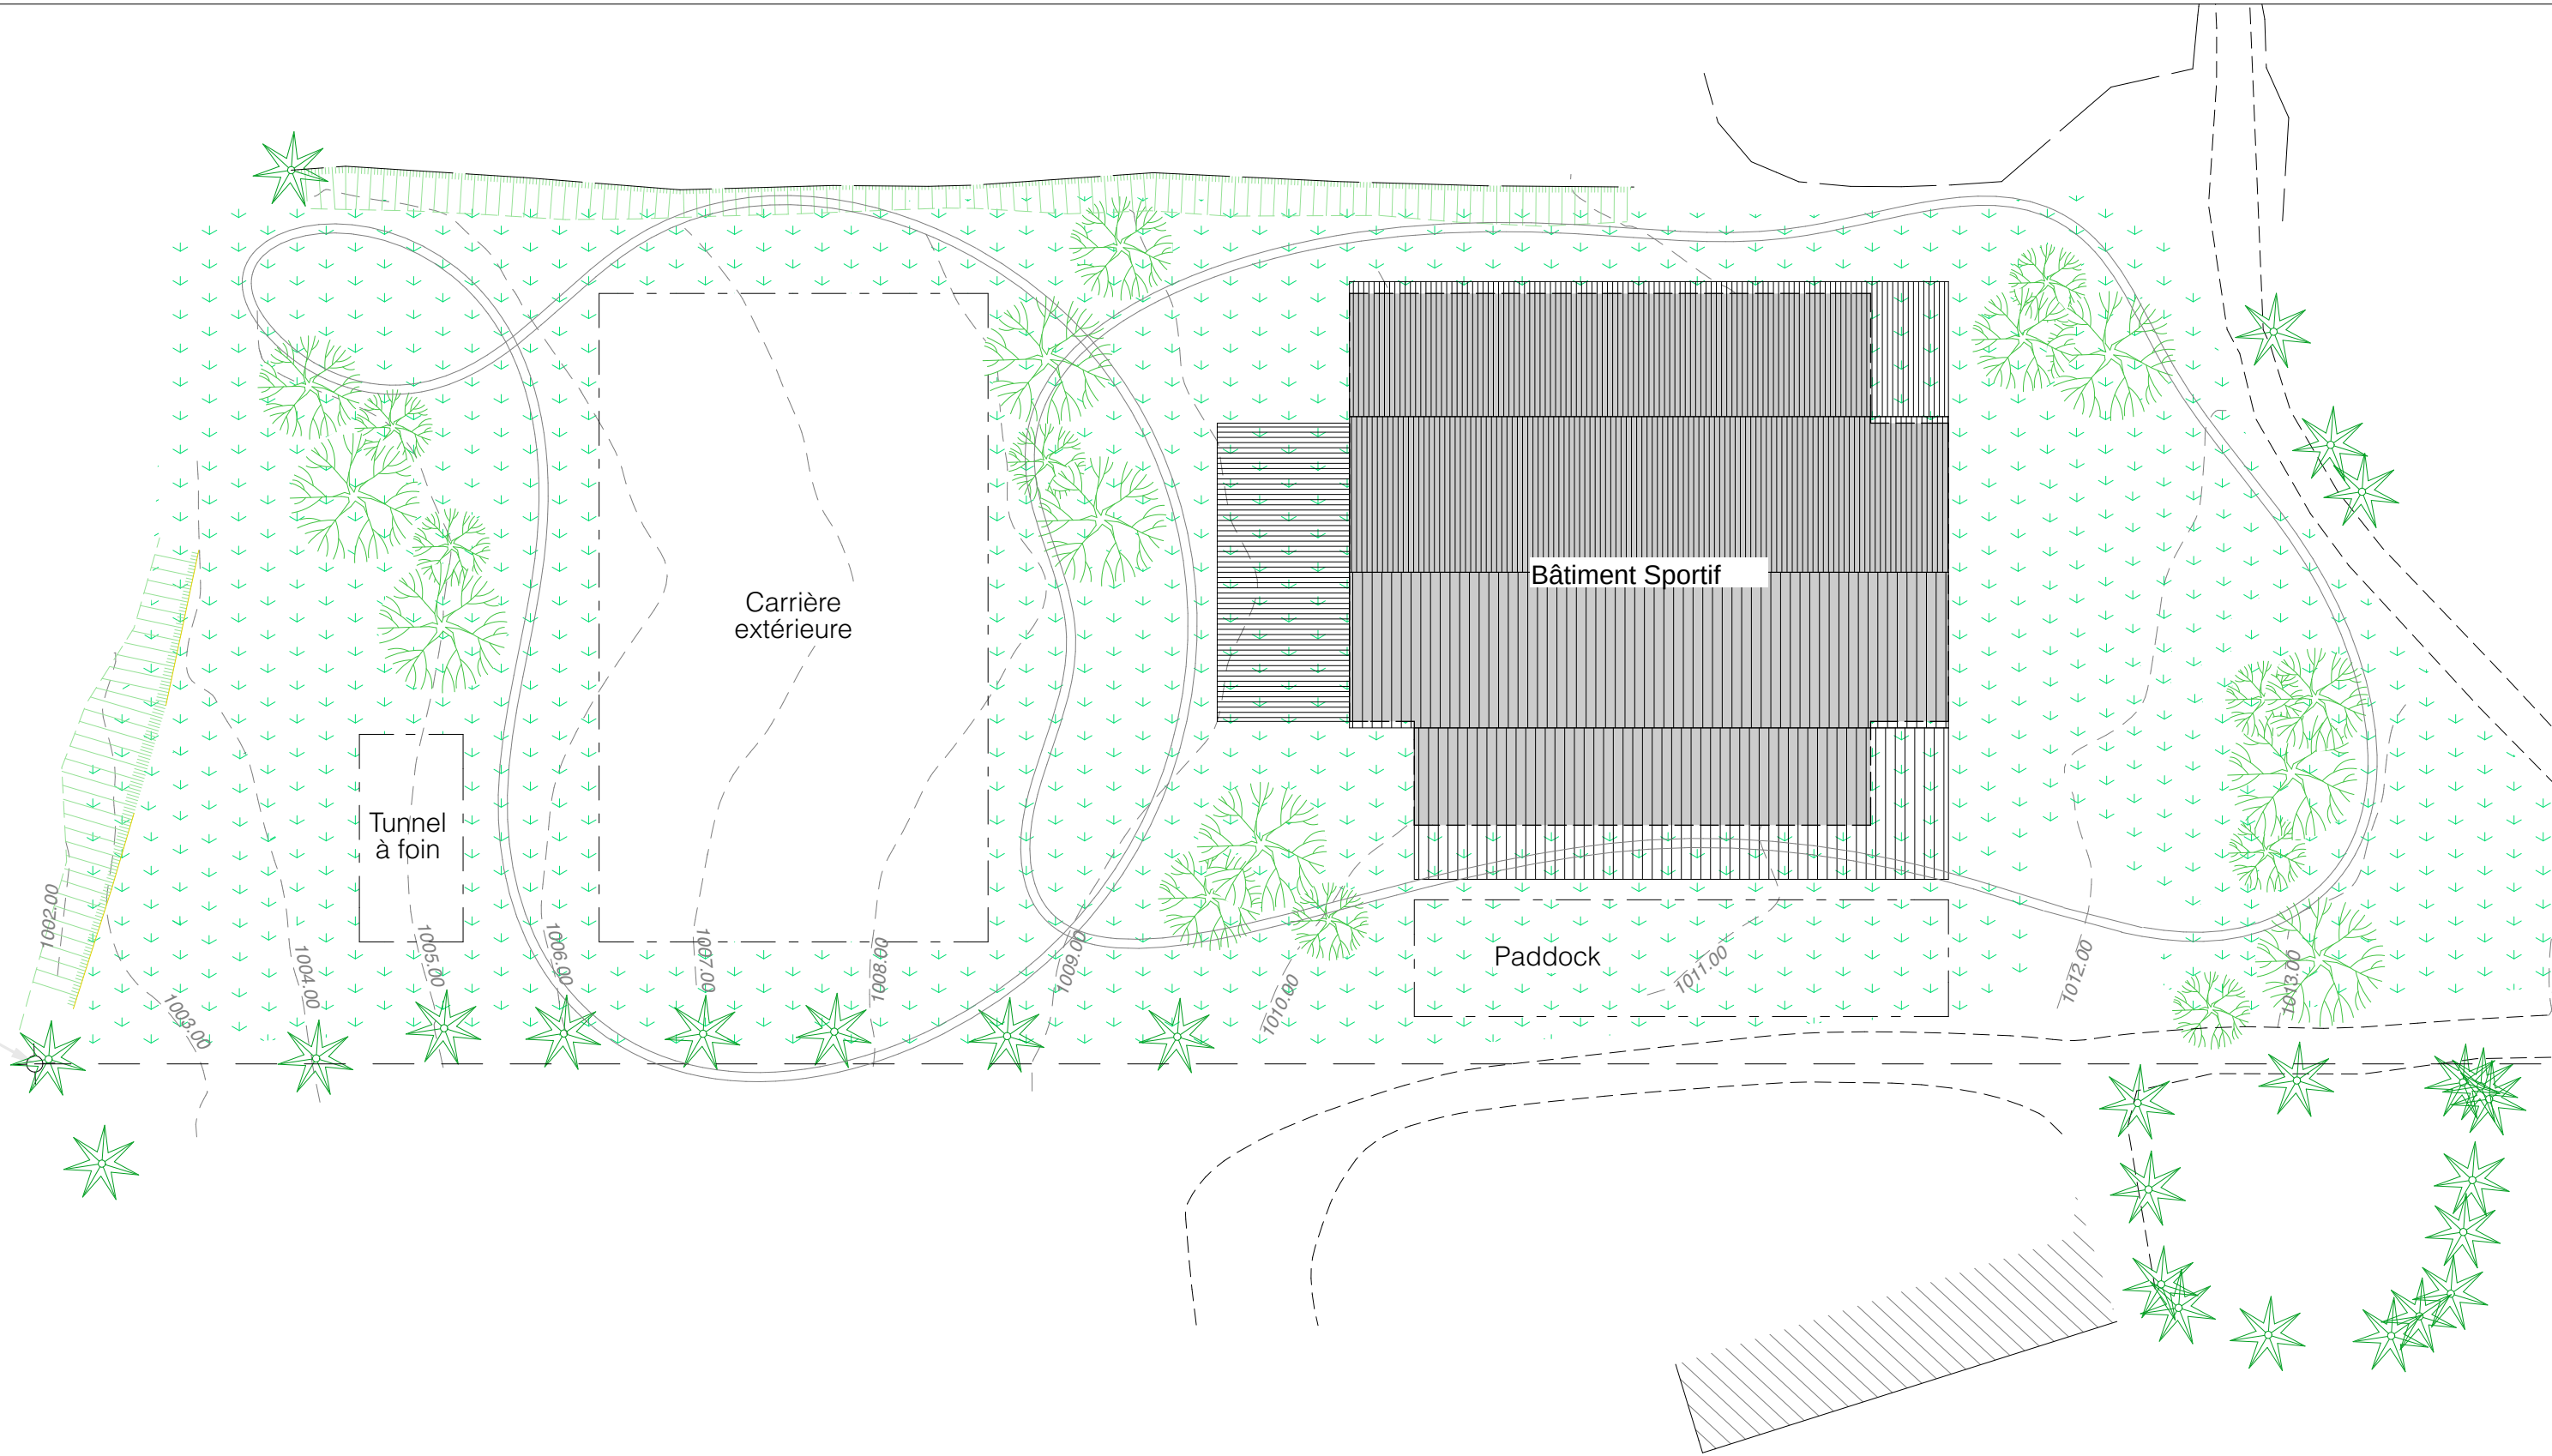

Plan de Masse PROJET 1:500

Ce document n'est pas un plan d'exécution. Toutes les cotes sont indicatives et sont à prendre sur place.

Maître d'ouvrage : TEENRANCH HERMON 559 Chemin de l'Hermon 43400 Le Chambon-sur-Lignon		Date : 09/12/2025	
--	--	--------------------------	--